



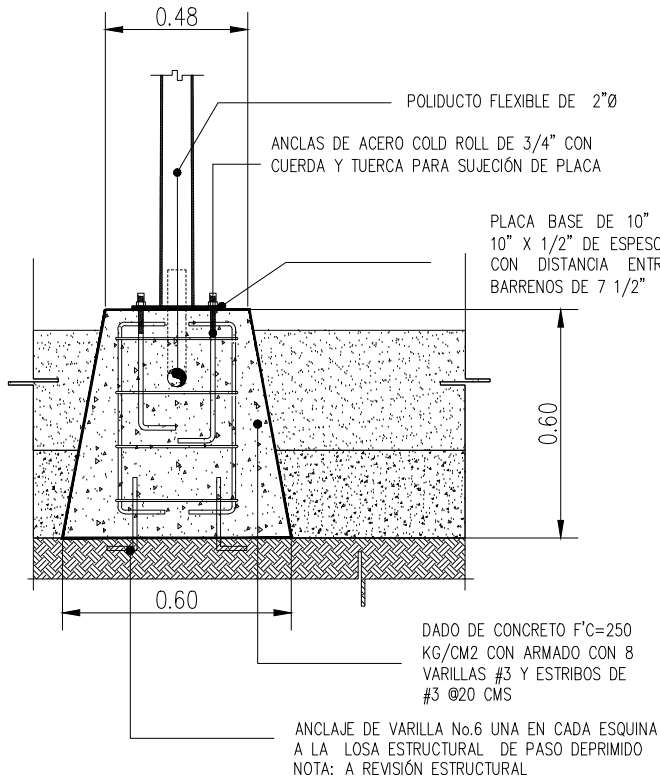

CIMENTACION
SEMAFORO PEATONAL

TABLA SEMAFORIZACIÓN			
POSTE OCTOGONAL	12	PZA	Poste tipo octogonal con fondo anticorrosivo y pintura esmalte color verde para colocar semáforo de 30 cm peatonal.
SEMAFORO PEATONAL	16	PZA	Semáforo peatonal de 30 cms de diámetro cada una incluye: tapa, caja, inyectadas en plástico de policarbonato de alto impacto coor negro con luces rojo y verde. Fabricadas con diodos electroluminiscentes (LEDs) alta intensidad para operarse en 120 volts. Visera tipo cachucha para semaforo de 300mm, fabricada en policarbonato color negro.
SEÑAL PEATONAL AUDIBLE	16	PZA	Señal audible peatonal 12.7 cm de alto x 9.5 cm de ancho x 12.7 cm de largo. Voltaje: 115 VAC +/- 22% (220 VAC, opcional)Peso: 1.3 kg. Color negro

CENTRO DE TRANSFERENCIA PABLO LIVAS
DETALLE SEMAFORIZACIÓN
SIN ESCALA

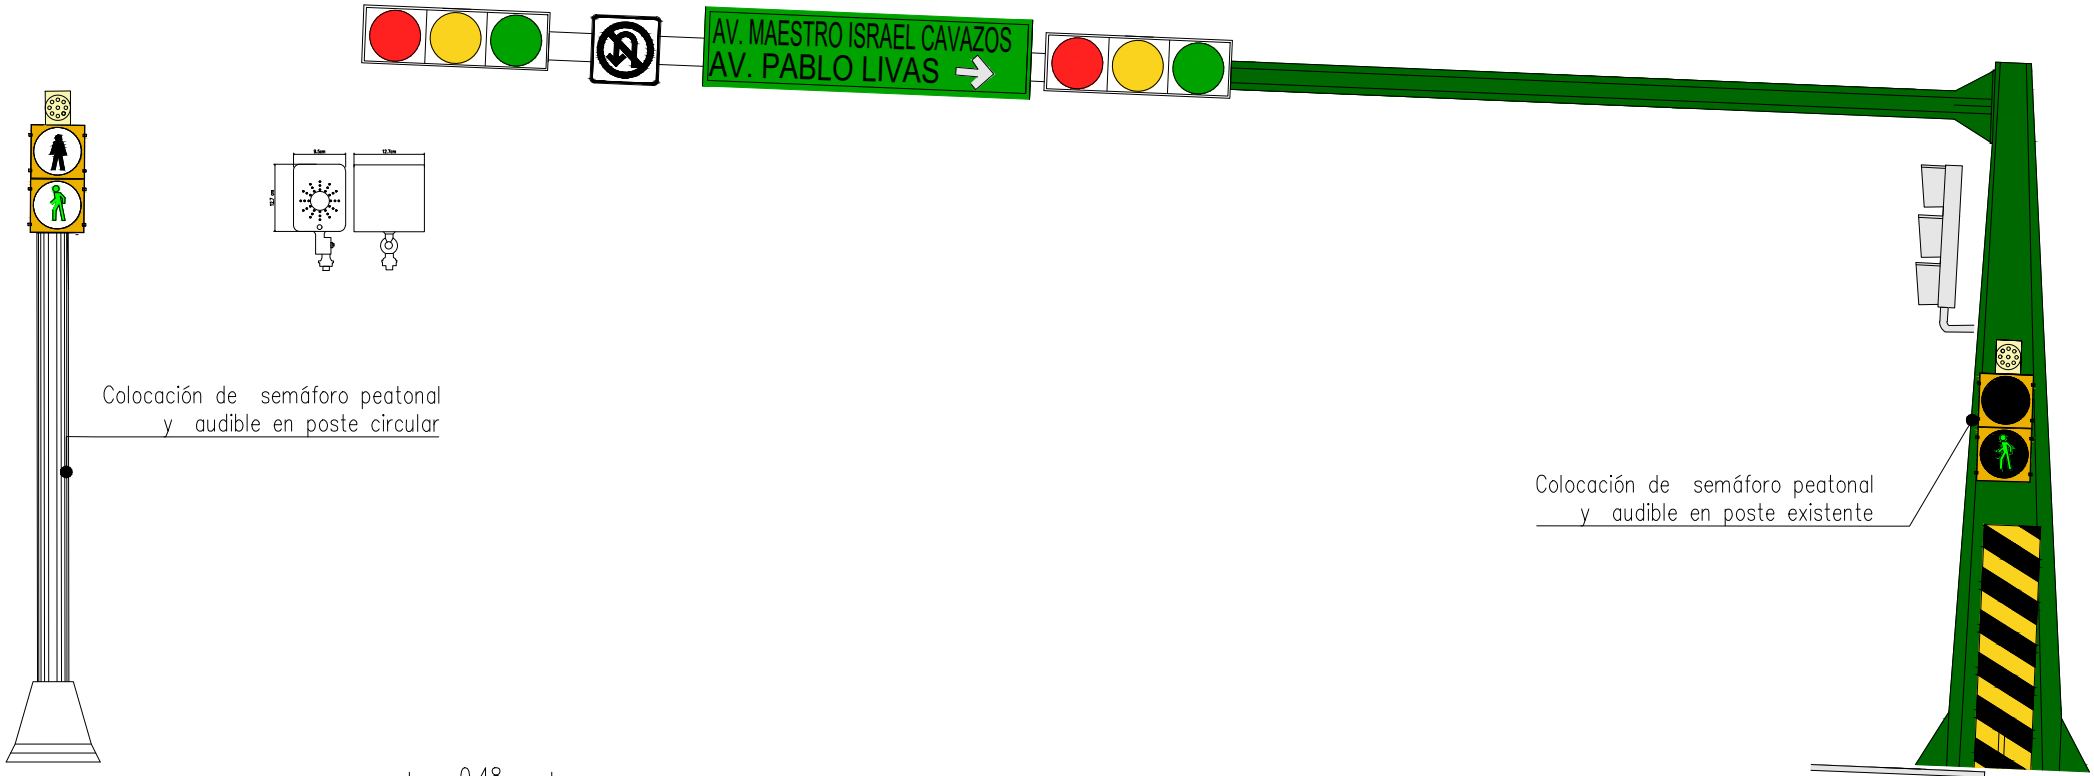

PROYECTO
CENTRO DE TRANSFERENCIA

MUNICIPIO DE GUADALUPE, N.L.

NOMENCLATURA	
NPT	NIVEL DE PISO TERMINADO
NB	NIVEL DE BAQUETA
NC	NIVEL DE CALLE
NJ	NIVEL DE JARDÍN

SIMBOLOGÍA GENERAL	
	EJE
	NIVEL DE PISO TERMINADO (PLANTA)

- NOTAS GENERALES
- TODAS LAS ACOTACIONES Y NIVELES EN METROS.
 - LA PLANTA ARQUITECTÓNICA REGE SOBRE TODAS LAS PLANTAS.
 - EL CONTRATISTA RECTIFICARÁ EN EL LUGAR DE LA OBRA, ANTES DE EJECUTAR LAS DIMENSIONES Y NIVELES INDICADOS EN ESTE PLANO, DEBIENDO SOMETER A LA DIRECCIÓN DE OBRA CUALQUIER DIFERENCIA QUE HUBIERE.
 - EL CONSTRUCTOR DE OBRA DEBERÁ VERIFICAR CONTINUAMENTE QUE LOS PLANOS ESTÉN ACTUALIZADOS Y ASEGURAR LA CORRECTA COORDINACIÓN CON LAS OTRAS ACTIVIDADES DE LA OBRA.

REV	FECHA	COMENTARIOS
1	28-ENE-22	PROYECTO EJECUTIVO

RESPONSABLE DE PROYECTO

DEPENDENCIA NORMATIVA

CLAVE	NORTE
CTPL SEM-02	

NOMBRE DE PLANO
DETALLE SEMAFORIZACIÓN

NOTA:
ESTE PROGRAMA ES DE CARÁCTER PÚBLICO, NO ES PATROCINADO, NI PROMOVIDO POR PARTIDO POLÍTICO ALGUNO Y SUS RECURSOS PROVIENEN DE LOS IMPUESTOS QUE PAGAN TODOS LOS CONTRIBUYENTES, ESTÁ PROHIBIDO EL USO DE ESTE PROGRAMA CON FINES POLÍTICOS, ELECTORALES, DE LUCRO Y OTROS DISTINTOS A LOS ESTABLECIDOS.

