
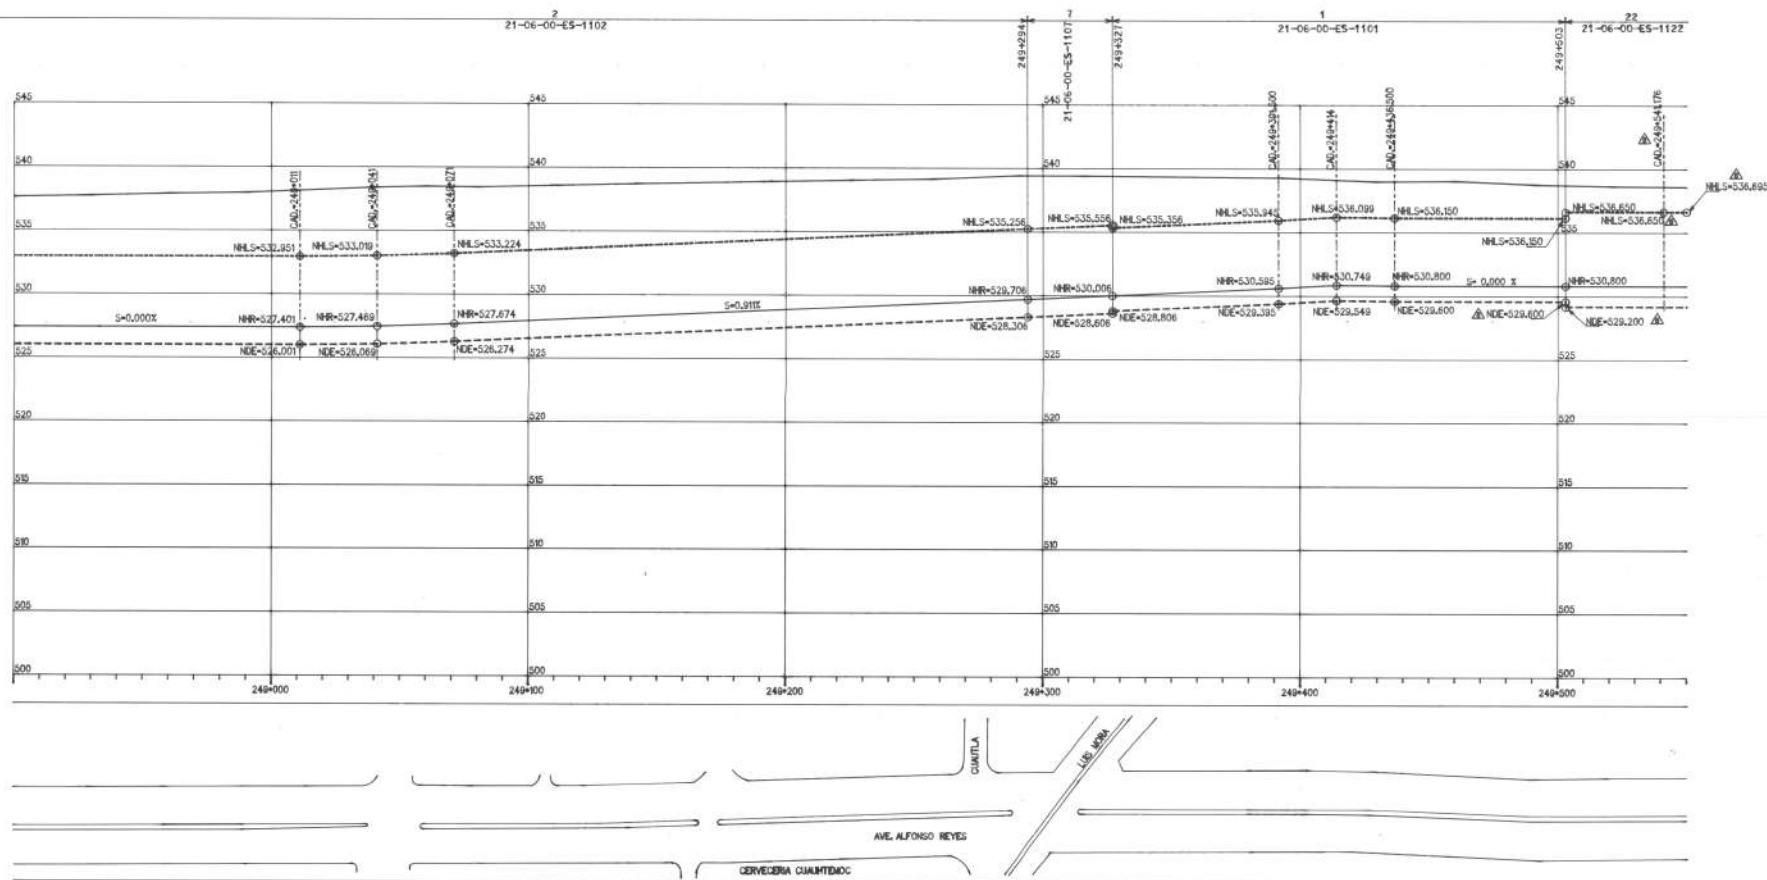


SECTION TIPO
VER PLANO(S) No. 1

 

NOTAS:

- 2.- VER PLANOS GEOTECNICOS SECCION TRANSVERSAL PARA EXCAVACION Nos. 21-06-11-MS-0368 AL 0380.

ADREVIATURAS:

NHLS= NIVEL DE HOMBRO DE LOSA SUPERIOR.
NHR= NIVEL DE HONGO DE RIEL.
NDE= NIVEL DE DESPLANTE DE ESTRUCTURA.

INSTITUTO DE INGENIERIA CIVIL
 FACULTAD DE INGENIERIA
 CIVIL DE LA U.A.M.L.
 DEPARTAMENTO DE ESTRUCTURAS

APROBADO PARA CONSTRUCCION

COMPANIA DISEÑADOR

RECEIVED A.I.C.

APROBO E.L.T.T.

FECHA: 20/11/93

METROCORREY

REVISO	W.A.G.C.
--------	----------

APPROBÓ D. G. B.

FECHA 20/11/93

GOBIERNO DEL ESTADO

DE

NUEVO LEON

SUBSECRETARIA DE OBRAS PUBLICAS
DIVISION METRO

--	--

11/11/2011

 metrorrey

—



METRORREY

	POR	FECHA
--	-----	-------

DIBUJO	As V _o L _o	20	11	3
--------	----------------------------------	----	----	---

DISEÑO	ARMANDO	20	11	9
REVISÓ	ALDO	20	11	9

APROBO	Ex.La.Ta.Ta	70	11	9
--------	-------------	----	----	---

ESCALA : S/E	ACOTACIONES :
-----------------	---------------

TITULO : LOCALIZACION DE SECCIONES ESTRUCTURALES
Y PERFIL DE EXCAVACION SOBRE ALINEAMIENTO
VERTICAL CAD. 248+900 AL 249+550

No. DE PLANO	REVISION
--------------	----------

21-06-00-AE-1051	8
------------------	---