
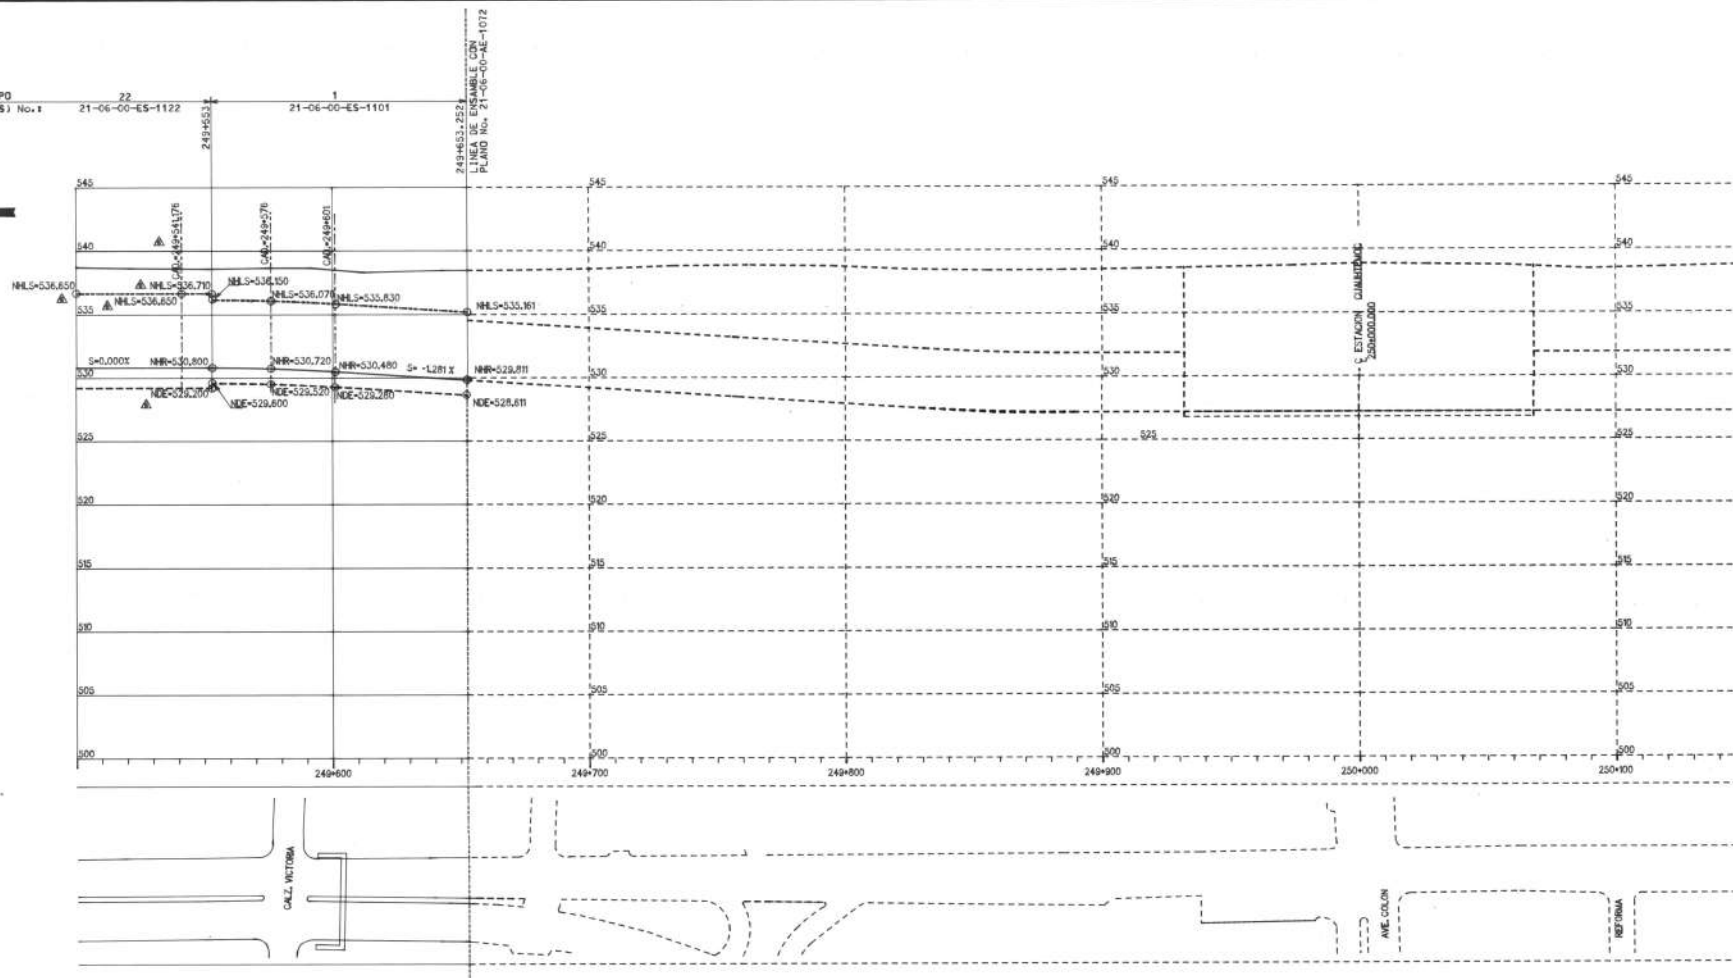


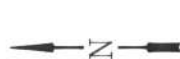

1.- VER NOTAS GENERALES EN PLANO No. 21-06-00-ES-1302.

- 2.- VER PLANOS GEOTECNICOS SECCION TRANSVERSAL PARA EXCAVACION Nos. 21-06-11-MS-0380 AL 0382.

NHLS= NIVEL DE HOMBRO DE LOSA SUPERIOR.
NHR= NIVEL DE HONGO DE RIEL.
NDE= NIVEL DE DESPLANTE DE ESTRUCTURA.

PLANOS DE REFERENCIA		REVISIONES				
No. DE PLANO	DESCRIPCION	No.	DESCRIPCION	REVISO	APROB	FECHA
21-66-00-ES-1302	NOTAS GENERALES.	0	APROBADO PARA CONSTRUCCION.	A.L.G.	E.L.T.T.	20/11/93
		1	MODIFICACIONES EN HRS Y HOR.	A.L.G.	E.L.T.T.	1/11/93
		2	MODIFICACION A LINEA DE ENRAMBE. NIVELES Y NOTA 2.	A.L.G.	E.L.T.T.	8/11/93
		3	MODIFICACION A CORDONAMIENTO Y NIVELES.	A.L.G.	E.L.T.T.	2/1/93
		4	MODIFICACION A NIVELES.	A.L.G.	E.L.T.T.	21/1/93
		5	MODIFICACION A NIVEL.	A.L.G.	E.L.T.T.	21/1/93
		6	MODIFICACION A NIVELES Y SE AGREGO CORDONAMIENTO.	A.L.G.	E.L.T.T.	14/1/93

INSTITUTO DE INGENIERIA CIVIL
FACULTAD DE INGENIERIA
CIVIL DE LA U.A.N.L.
DEPARTAMENTO DE ESTRUCTURAS

APROBADO PARA CONSTRUCCION		GOBIERNO DEL ESTADO DE NUEVO LEON	
COMPANIA DISEÑADORA			
REVISO	As. Co	SUBSECRETARIA DE OBRAS PUBLICAS DIVISION METRO	
APROBO	Es. T. T.		
FECHA	25/11/93		
METORREY		 metorrey	
REVISO	As. S. Co		
APROBO	Es. S. Co		
FECHA	25/11/93		

