


SECCION TIPO
VER PLANO 151 No. 1

21-06-00-ES-1108

21-06-00-ES-1102

21-06-00-ES-1101

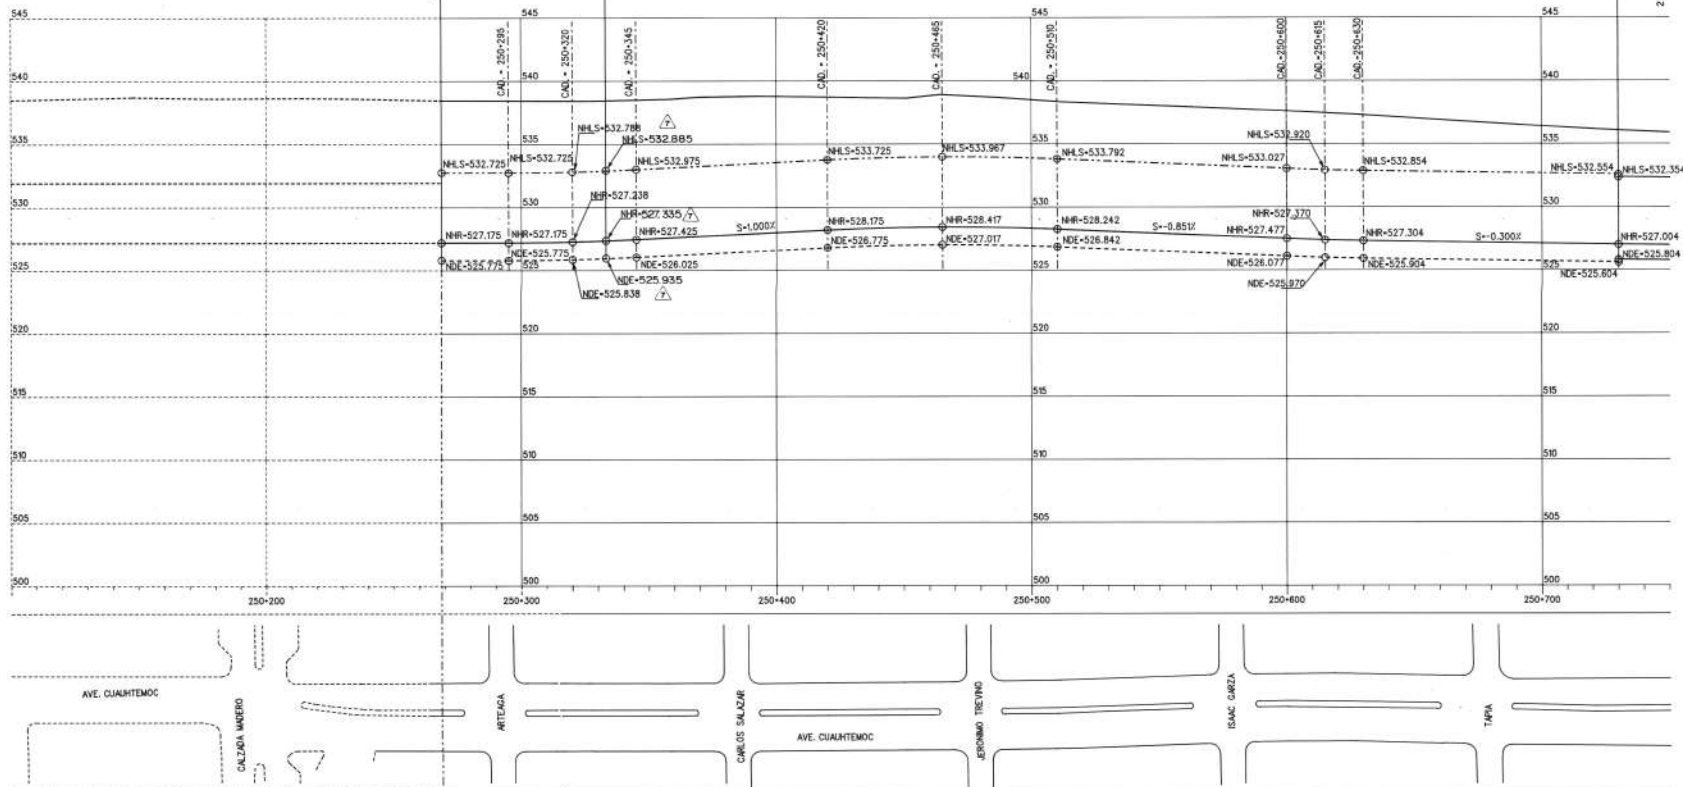

NOTAS:

- 1.- VER NOTAS GENERALES EN PLANO No. 21-06-00-ES-1302.
- 2.- VER PLANOS GEOTECNICOS SECCION TRANSVERSAL PARA EXCAVACION Nos. 21-06-12-MS-0392 AL 0400.

ABREVIATURAS:

NHLS= NIVEL DE HOMBRO DE LOSA SUPERIOR.
NHR= NIVEL DE HONGO DE RIEL.
NDE= NIVEL DE DESPLANTE DE ESTRUCTURA.

PLANOS DE REFERENCIA


REVISIONES

No. DE PLANO	DESCRIPCION	No.	DESCRIPCION	REVISO	APROBO	APROBO CLIENTE	FECHA
21-06-00-ES-1302	NOTAS GENERALES.	0	APROBADO PARA CONSTRUCCION.	A.I.C.	E.L.T.T.	D.G.B.	20/11/93
		1	MODIFICACIONES EN NHLS Y NDE.	A.I.C.	E.L.T.T.	D.G.B.	17/11/93
		2	MODIFICACION A LINEA DE ENSAMBLE Y NOTA 2	A.I.C.	E.L.T.T.	D.G.B.	8/11/93
			SE AGREGO NIVELES EN CAD. 250+600.				
		3	SE MODIFICO Cadenamiento de LINEA DE ENSAMBLE.	A.I.C.	E.L.T.T.	D.G.B.	11/11/93
		4	SE MODIFICO ALINEAMIENTO Y LOCALIZACION DE SECCIONES ESTRUCTURALES.	A.I.C.	E.L.T.T.	D.G.B.	6/IV/93
		5	SE AGREGO SECCION TIPO B Y NIVELES.	A.I.C.	E.L.T.T.	D.G.B.	21/IV/93
		6	SE MODIFICO NIVELES.	A.I.C.	E.L.T.T.	D.G.B.	28/VI/93
		7	SE MODIFICO NIVELES			D.G.B.	6/VI/93

INSTITUTO DE INGENIERIA CIVIL
FACULTAD DE INGENIERIA CIVIL DE LA U.A.N.L.
DEPARTAMENTO DE ESTRUCTURAS

APROBADO PARA CONSTRUCCION	COMPANIA DISENADORA
REVISO	A.I.C.
APROBO	E.L.T.T.
FECHA	20/11/93
REVISO	M.A.G.C.
APROBO	D.G.B.
FECHA	20/11/93

GOBIERNO DEL ESTADO DE NUEVO LEON
SUBSECRETARIA DE OBRAS PUBLICAS
DIVISION METRO

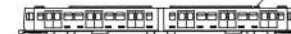

METROREY

DIBUJO	POR	FECHA	TITULO
	A.V.L.	20 11 93	LOCALIZACION DE SECCIONES ESTRUCTURALES Y PERFIL DE EXCAVACION SOBRE ALINEAMIENTO VERTICAL CAD. 250+100 AL 250+750
REVISO	A.H.M.C.	20 11 93	
REVISO	A.I.C.	20 11 93	
APROBO	E.L.T.T.	20 11 93	
ESCALA:	5/E	ACOTACIONES:	
			No. DE PLANO
			21-06-00-AE-1053
			REVISION
			7