
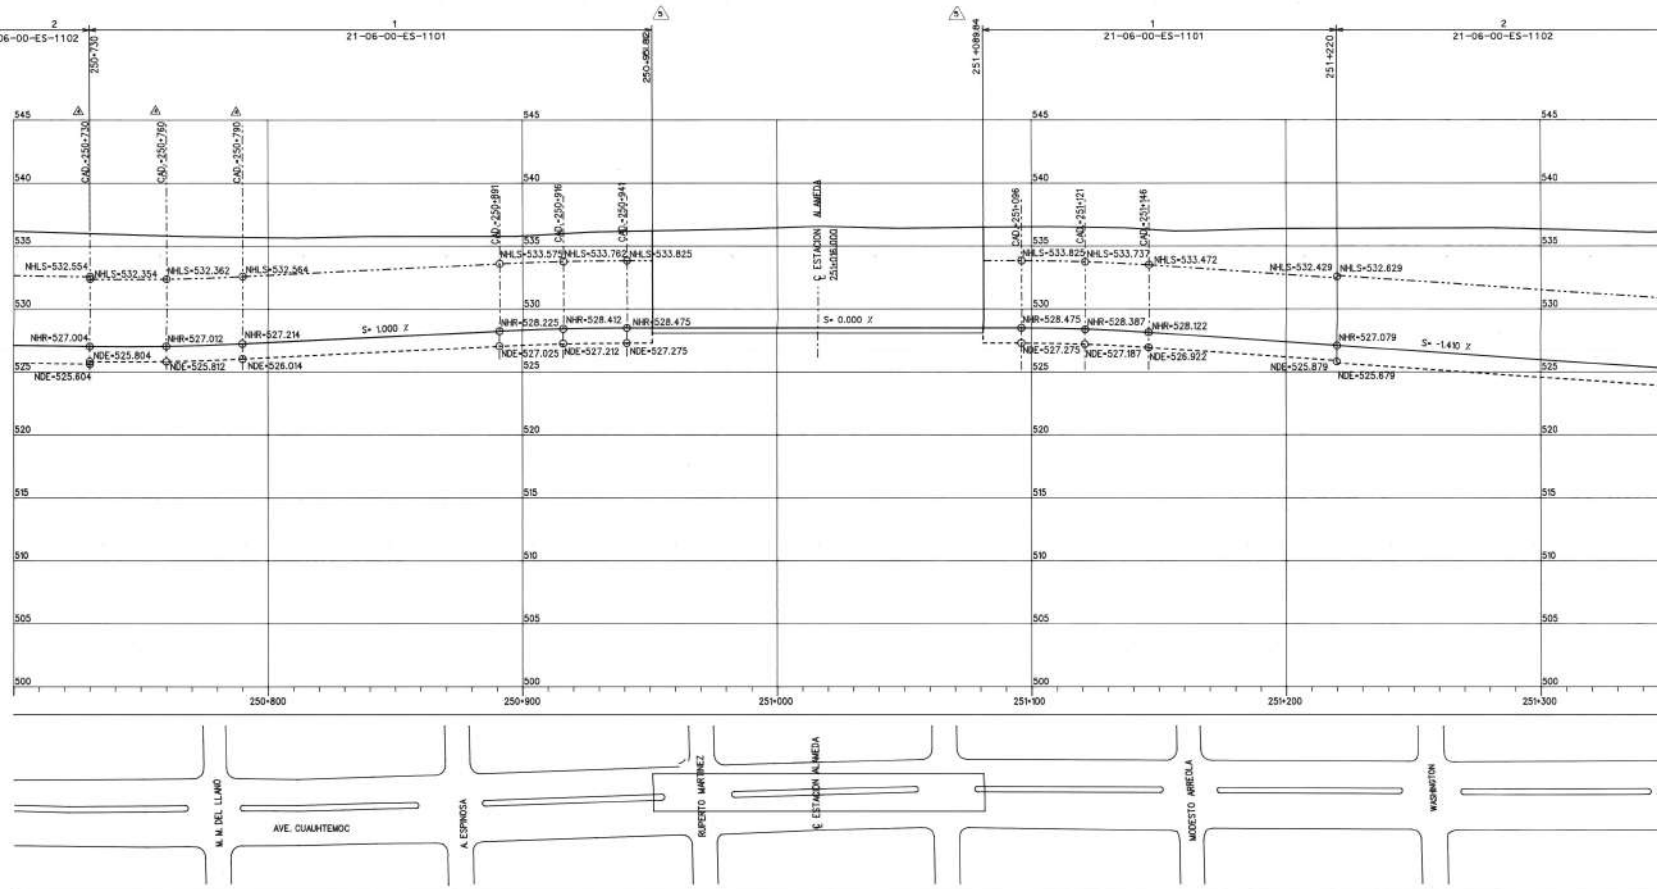


SECCION TIPO
VER PLANO(5) No. 1 21-06-00-ES-1102

21-06-00-ES-1101

21-06-00-ES-1101

21-06-00-ES-1102

 

NOTAS:

- 1.- VER NOTAS GENERALES EN PLANO No. 21-06-00-ES-1302.
- 2.- VER PLANOS GEOTECNICOS SECCION TRANSVERSAL PARA EXCAVACION Nos. 21-06-12-MS-0400 AL 0404
21-06-13-MS-0405 AL 0410.

ABREVIATURAS:

- NHLS= NIVEL DE HOMBRO DE LOSA SUPERIOR.
NHR= NIVEL DE HOMBRO DE RIEL.
NDE= NIVEL DE DESPLANTE DE ESTRUCTURA.

PLANOS DE REFERENCIA

No. DE PLANO	DESCRIPCION
21-06-00-ES-1302	NOTAS GENERALES.

REVISIONES

No.	DESCRIPCION	REVISO	APROBO	FECHA
0	APROBADO PARA CONSTRUCCION.	A.I.C.	E.L.T.T.	26/11/93
1	MODIFICACION DE LONGITUD DE LA ESTACION.	A.I.C.	E.L.T.T.	1/11/93
2	MODIFICACION A NIVELES Y NOTA 2.	A.I.C.	E.L.T.T.	8/11/93
3	MODIFICACION AL ALINEAMIENTO.	A.I.C.	E.L.T.T.	5/11/93
4	MODIFICACION A NIVELES.	A.I.C.	E.L.T.T.	26/11/93
5	SE REUBICA ESTACION	A.I.C.	E.L.T.T.	14/11/93

INSTITUTO DE INGENIERIA CIVIL
FACULTAD DE INGENIERIA
CIVIL DE LA U.A.N.L.
DEPARTAMENTO DE ESTRUCTURAS

APROBADO PARA CONSTRUCCION

COMPANIA DISENADORA	A.I.C.
REVISO	E.L.T.T.
APROBO	E.L.T.T.
FECHA	26/11/93
METORREY	
REVISO	M.A.S.C.
APROBO	D.G.B.
FECHA	26/11/93

GOBIERNO DEL ESTADO

DE	NUEVO LEON
SUBSECRETARIA DE OBRAS PUBLICAS	
DIVISION METRO	
METORREY	
REVISO	M.A.S.C.
APROBO	D.G.B.
FECHA	26/11/93



METORREY

DIBUJO	POR	FECHA	TITULO
DISEÑO	A.V.L.	26/11/93	LOCALIZACION DE SECCIONES ESTRUCTURALES
REVISO	A.H.M.C.	26/11/93	Y PERFIL DE EXCAVACION SOBRE ALINEAMIENTO
APROBO	A.I.C.	26/11/93	VERTICAL CAD. 250+700 AL 251+350
ESCALA	1/2	ACOTACIONES	
No. DE PLANO	21-06-00-AE-1054	REVISION	5