
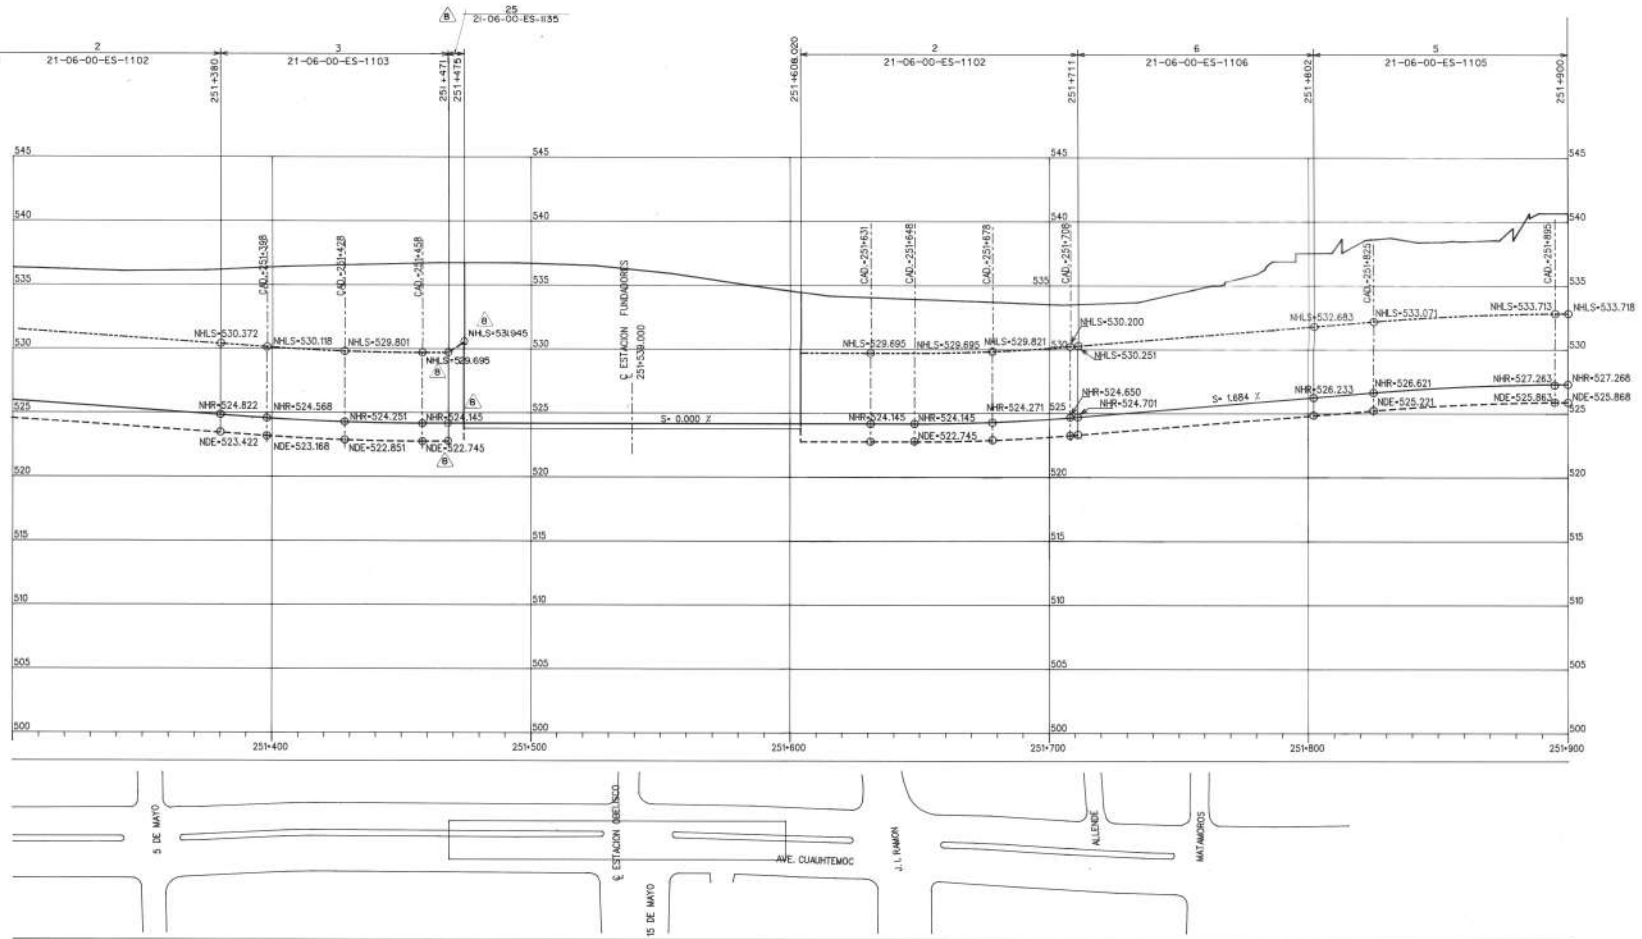


SECCION TIPO
VER PLANO(S) No. 1

 

NOTAS:

- 1- VER NOTAS GENERALES EN PLANO No. 21-06-00-ES-1302.
- 2- VER PLANOS GEOTECNICOS SECCION TRANSVERSAL PARA EXCAVACION Nos. 21-06-13-MG-0410 AL 0412.

ABREVIATURAS:

NHL= NIVEL DE HOMBRO DE LOSA SUPERIOR.
NHR= NIVEL DE HONDO DE RIEL.
NDE= NIVEL DE DESPLANTE DE ESTRUCTURA.
NDM= NIVEL DE DESPLANTE DE MURO MILAN.

PLANOS DE REFERENCIA

No. DE PLANO	DESCRIPCION
21-06-00-ES-1302	NOTAS GENERALES.
21-06-00-ES-1250	MURO MILAN Y SU SISTEMA DE APUNTALAMIENTO.

REVISIONES

No.	DESCRIPCION	REVISO	APROBO	FECHA
0	APROBADO PARA CONSTRUCCION.	A.I.C.	E.L.T.T.	D.G.B.
1	SE REUBICA ESTACION.			
2	SE AGREGA INFORMACION ENTRE CAD. 251+598 Y 251+900.			
3	SE AGREGA INFORMACION ENTRE CAD. 251+598 Y 251+900.			
INSTITUTO DE INGENIERIA CIVIL
FACULTAD DE INGENIERIA
CIVIL DE LA U.A.N.L.
DEPARTAMENTO DE ESTRUCTURAS

AFROBADO PARA CONSTRUCCION	COMPANIA DISENADORA
REVISO	A.I.C.
APROBO	E.L.T.T.
FECHA	26/11/93
REVISO	M.A.G.C.
APROBO	D.G.B.
FECHA	26/11/93

GOBIERNO DEL ESTADO DE NUEVO LEON	SUBSECRETARIA DE OBRAS PUBLICAS DIVISION METRO
METROREY	
REVISO	M.A.G.C.
APROBO	D.G.B.
FECHA	26/11/93

DIBUJO	POR	FECHA
DISEÑO	A.Y.L.	26/11/93
REVISO	A.H.M.C.	26/11/93
APROBO	A.I.C.	26/11/93
FECHA	E.L.T.T.	26/11/93
ESCALA	S/E	ACOTACIONES

METROREY

TITULO : LOCALIZACION DE SECCIONES ESTRUCTURALES
Y PERFIL DE EXCAVACION SOBRE ALINEAMIENTO
VERTICAL CAD. 251+300 AL 251+950

No. DE PLANO
21-06-00-AE-1055

REVISION
8