
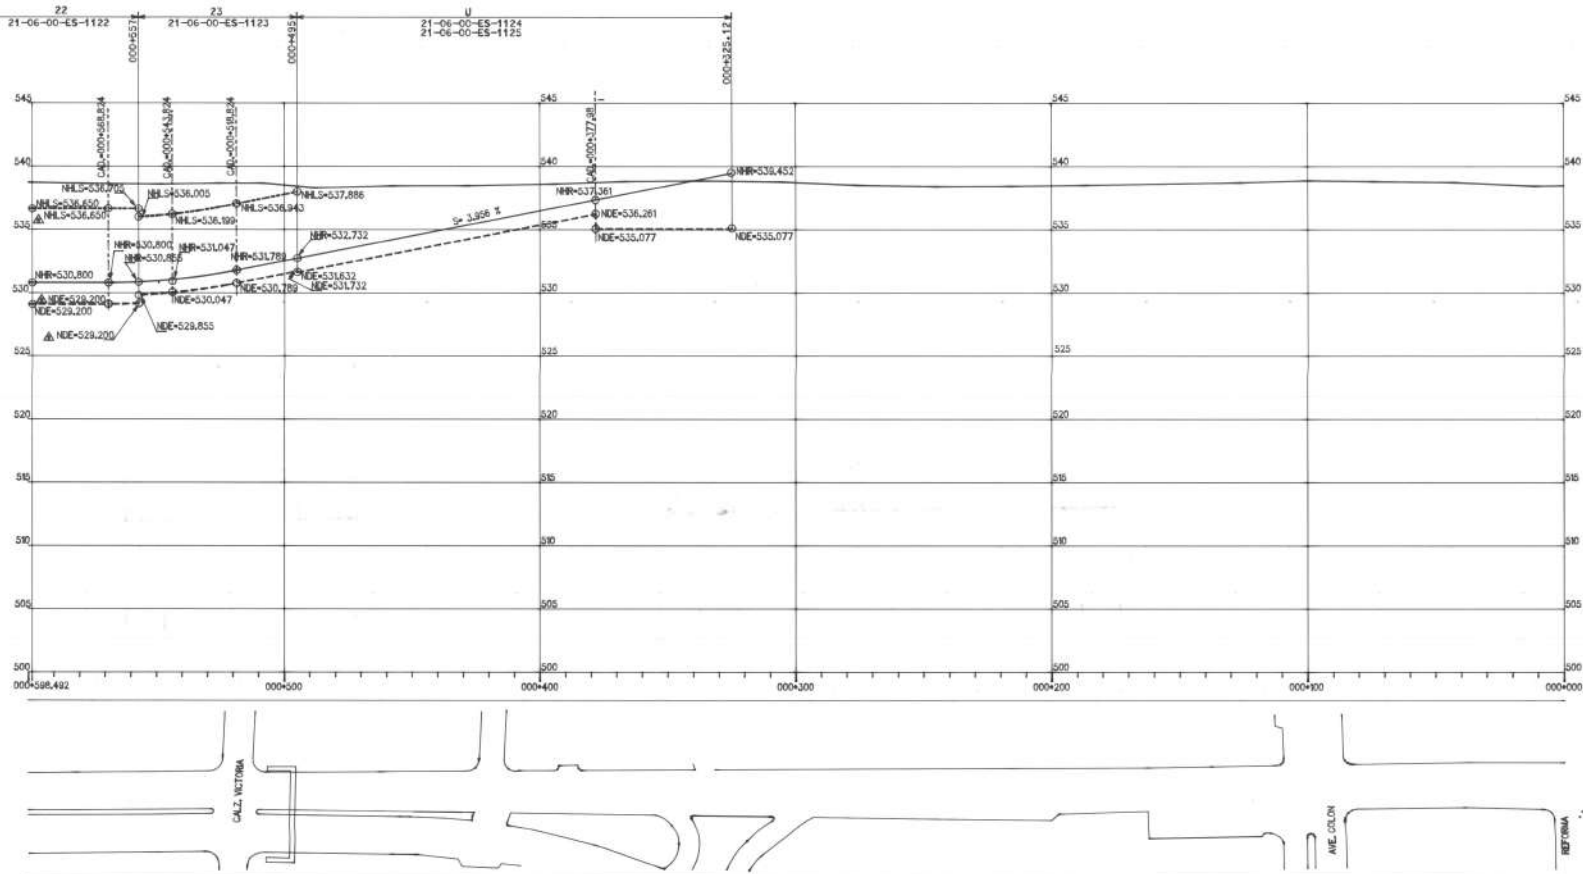


21-06-00-00-AE-1058

No. DE PLANO

SECTION TIPO
VER PLANO(S) No. 1 21-06-00-ES-1122 21-06-00-ES-1123 21-06-00-ES-1124 21-06-00-ES-1125

 

NOTAS:

1.- VER NOTAS GENERALES EN PLANO No. 21-06-00-ES-1302.

ABREVIATURAS:

NLS= NIVEL DE HOMBRO DE LOSA SUPERIOR.
NHR= NIVEL DE HONGO DE RIEL.
NDE= NIVEL DE DESPLANTE DE ESTRUCTURA.

PLANOS DE REFERENCIA

No. DE PLANO	DESCRIPCION
21-06-00-ES-1302	NOTAS GENERALES.

REVISIONES

No.	DESCRIPCION	REVISO	APROBO	FECHA
0	APROBADO PARA CONSTRUCCION.	Ar.L.G.	Ar.L.T.T.	20/11/93
1	MODIFICACION A NIVELES.	Ar.L.G.	Ar.L.T.T.	19/11/93
2	MODIFICACION A NIVELES.	Ar.L.G.	Ar.L.T.T.	14/11/93


INSTITUTO DE INGENIERIA CIVIL
FACULTAD DE INGENIERIA
CIVIL DE LA U.A.N.L.
DEPARTAMENTO DE INSTRUCTORES

APROBADO PARA CONSTRUCCION

COMPANIA DISENADORA	
REVISO	Ar.L.G.
APROBO	Ar.L.T.T.
FECHA	20/11/93
METORREY	
REVISO	Ar.L.G.
APROBO	Ar.L.T.T.
FECHA	20/11/93

GOBIERNO DEL ESTADO

DE	NUEVO LEON
SUBSECRETARIA DE OBRAS PUBLICAS	
DIVISION METRO	

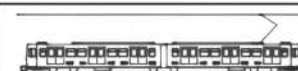

METORREY

DISEÑO	POB	FECHA	TITULO
Ar.L.G.	Ar.L.G.	20/11/93	LOCALIZACION DE SECCIONES ESTRUCTURALES
Ar.L.G.	Ar.L.G.	20/11/93	Y PERFIL DE EXCAVACION SOBRE ALINEAMIENTO
Ar.L.G.	Ar.L.G.	20/11/93	VERTICAL CAD. 000+598.492 AL 000+000
APROBO	Ar.L.T.T.	20/11/93	No. DE PLANO
ESCALA 1	AGOTACIONES		21-06-00-AE-1058
			REVISION
			9