
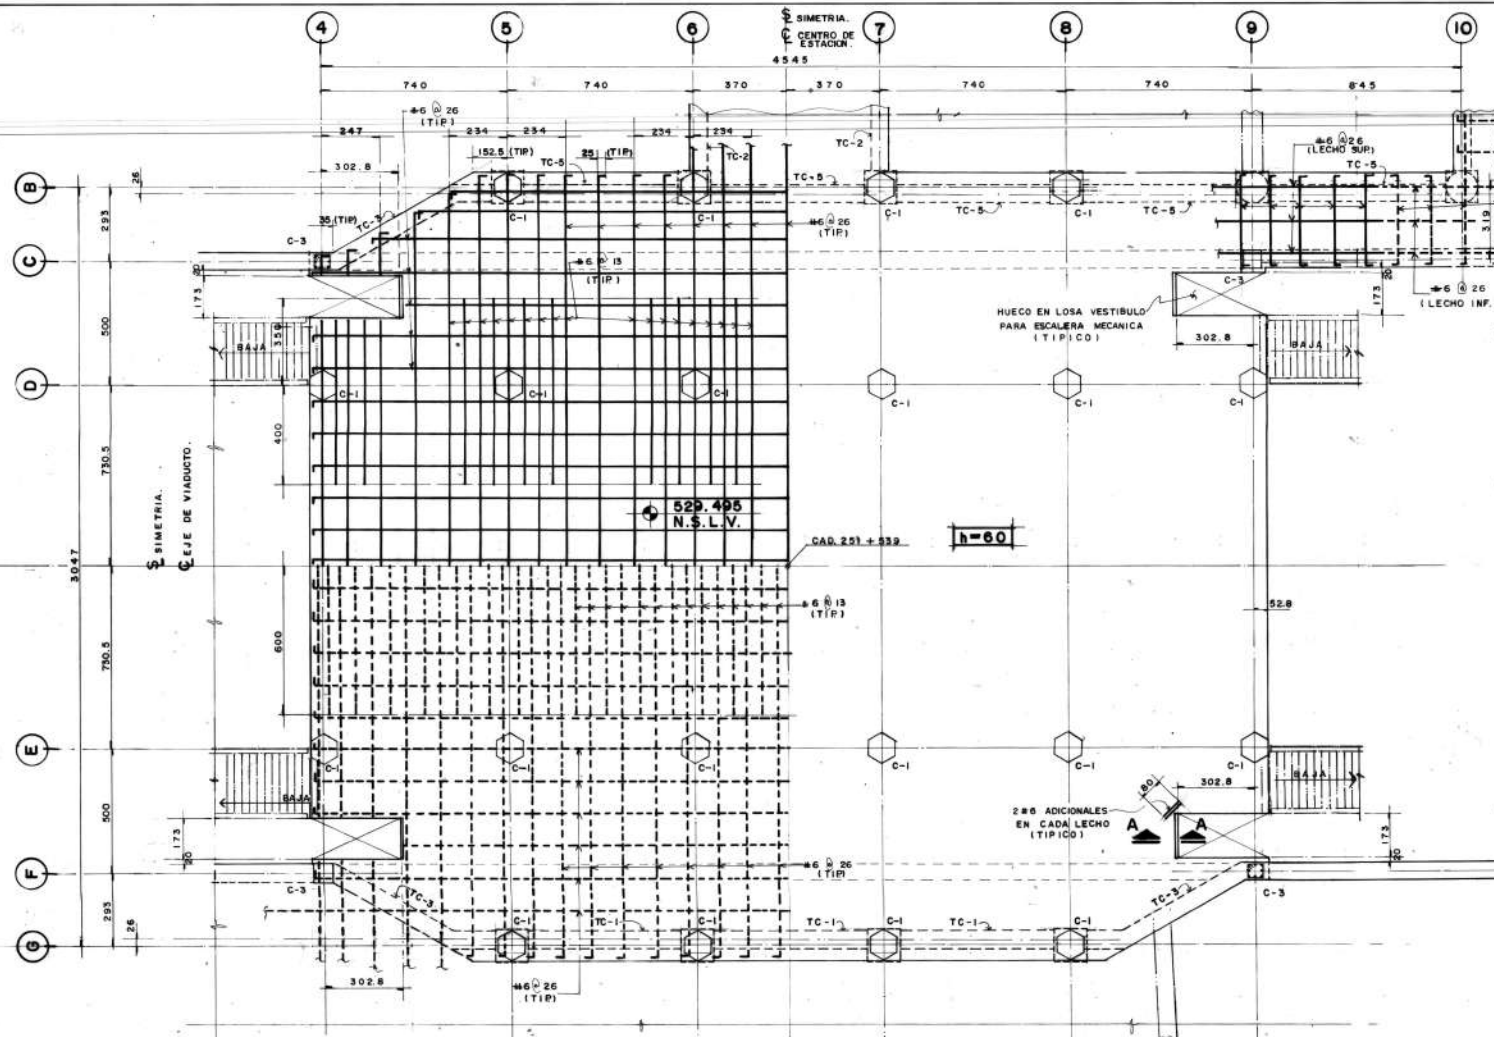


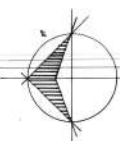


DETALLE REFUERZO PPAL.

(CONSTRUIR CON UNA CONTRAFLECHA DE 1 cm. A LO LARGO DEL G DEL VIADUCTO).

NOTAS GENERALES

- 1.-ACOTACIONES EN CENTIMETROS.
- 2.-NIVELES INDICADOS EN METROS.
- 3.-EMPLEAR ACERO DE RFZO. CON UNA RESISTENCIA MINIMA A LA FLUJEDIO DE 99-4,200 KG./CM²
- 4.-EMPLEAR CONCRETO DOSIFICADO EN PLANTA CON UNA RESISTENCIA MINIMA A LA COMPRESION DE 2500 KG./CM² A LOS 28 DIAS; QUE DEBERA SER COLADO MEDIANTE UN TUBO DE 6" DE DIAM. Y BOMBEO.
- 5.-EMPLEAR UN TAMAÑO MAX. DE AGREGADO (M.A.) DE 1" (20 MM) DE CALIZA TRITURADA.
- 6.-EMPLEAR COMO IMPERMEABILIZANTE INTEGRAL "ONICOR" O SIMILAR CON UNA DOSIFICACION DE 1 KG POR CADA 100 KG. DE CEMENTO.
- 7.-EMPLEAR ADITIVO RETARDANTE TIPO POZZOLITH O SIMILAR PARA EVITAR LA FRACTURA DEBIDA A TEMPERATURA DE LA REACCION QUIMICA, ASI COMO RECOMENDAMOS EEMPLAR PARA ELA DUA DE MEZCLA UNA TEMPERATURA MAXIMA DE 10° C.
- 8.-SE RECOMIENDA COLAR CADA LOSA EN UNA SOLA ETAPA SIN JUNTAS DE CONTRASOLADO.
- 9.-PARA EL CURADO DEL CONCRETO SE RECOMIENDA USAR MEMBRANA DE CURACRETO O SIMILAR.
- 10.-LOS TRASLAPES DE VARILLAS DEBERAN SER 40 DIAMETROS DE LA VARILLA CONSIDERADA.
- 11.-EL VACIADO DE LAS LOSAS DEBERA HACERSE EN CAPAS DE 30 CM. MAXIMO.
- 12.-EL RECUADRO EN LIBRE AL RFZO. DEBERA SER 3.5 CM., EXCEPTO INDICADOS.
- 13.-DEBERA DEJARSE LA BANDA FLEXIBLE PVC. DE 12" A TODO LO LARGO EN TODAS Y CADA UNAS DE LAS JUNTAS FRIAS EN LA LOSA DE AZOTEA.
- 14.-AL MOMENTO DEL COLADO DE LA LOSA DE AZOTEA DEBERA APUNTALARSE PERFECTAMENTE HASTA LA LOSA DE CIMENTACION.
- 15.-LA LOSA DEL VESTIBULO TAMBIEN DEBERA SER APUNTALADA PERFECTAMENTE HASTA LA LOSA DE CIMENTACION; POR LO TANTO LA ULTIMA LOSA QUE DEBE SER COLADA ES LA LOSA DEL ANDEN.
- 16.-LAS LOSAS DEL VESTIBULO Y AZOTEA DEBERAN SER COLADAS CON CONTRASOLADO DE 1.5 CM (VESTIBULO Y 2.0 AZOTEA) RESPECTIVAMENTE AL EJE VIADUCTO Y A TODOLO LARGO DEL MISMO.
- 17.-LOS NIVELES INDICADOS SON ESTRUCTURALES; PARA DAR EL NIVEL DE PISO TERMINADO (N.P.T.) DEBERA SUMARSE 8 CM.
- 18.-S.L.V. = NIV SUP LOSA VESTIBULO.

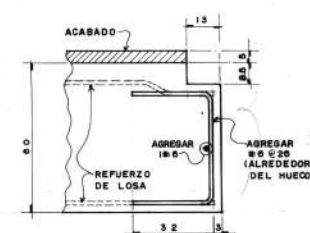

S E C T I O N "A-A"

[illegible]