
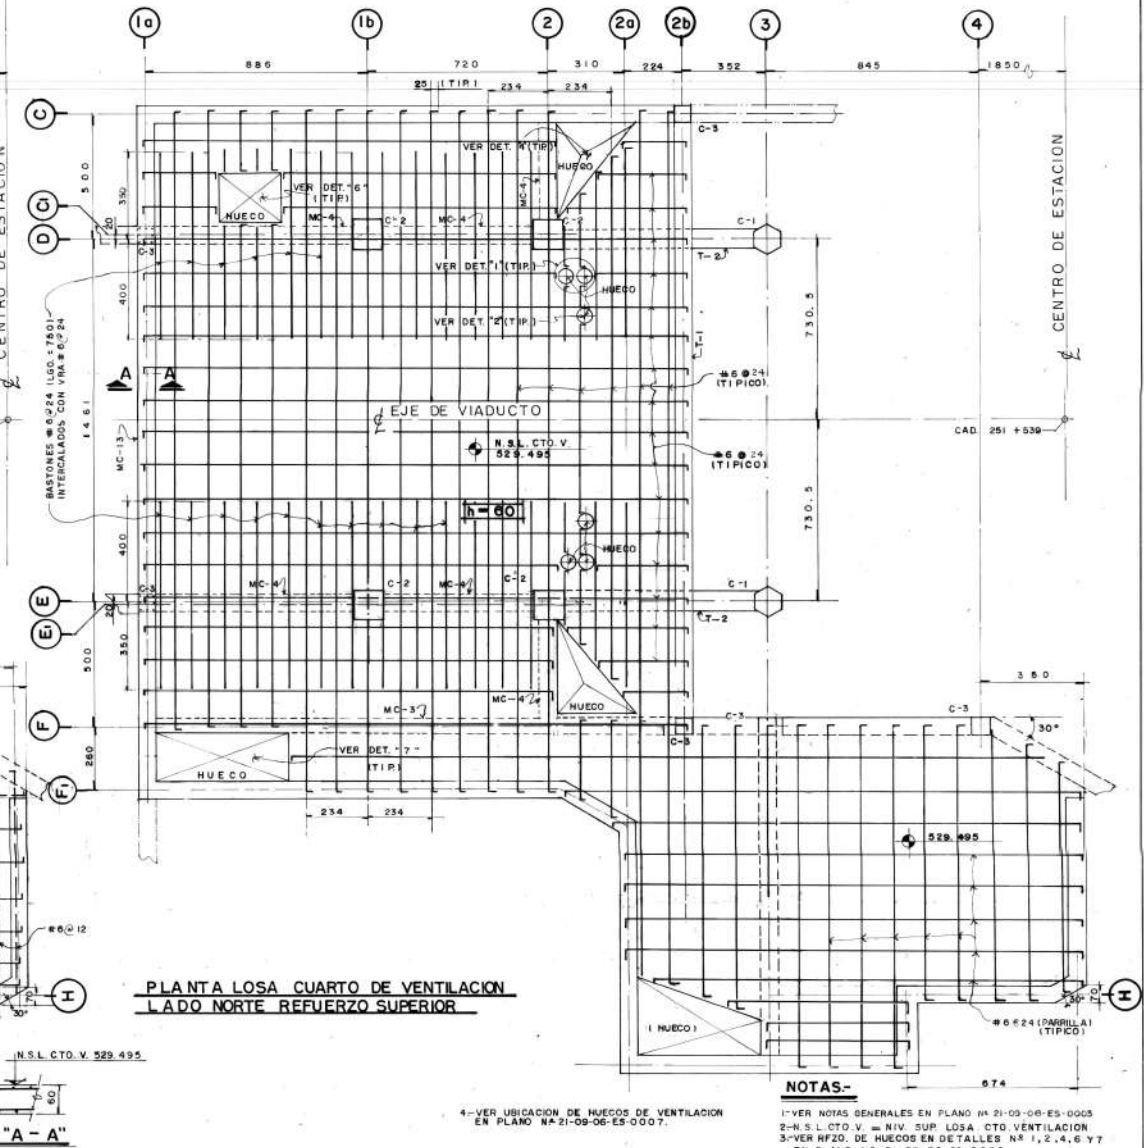


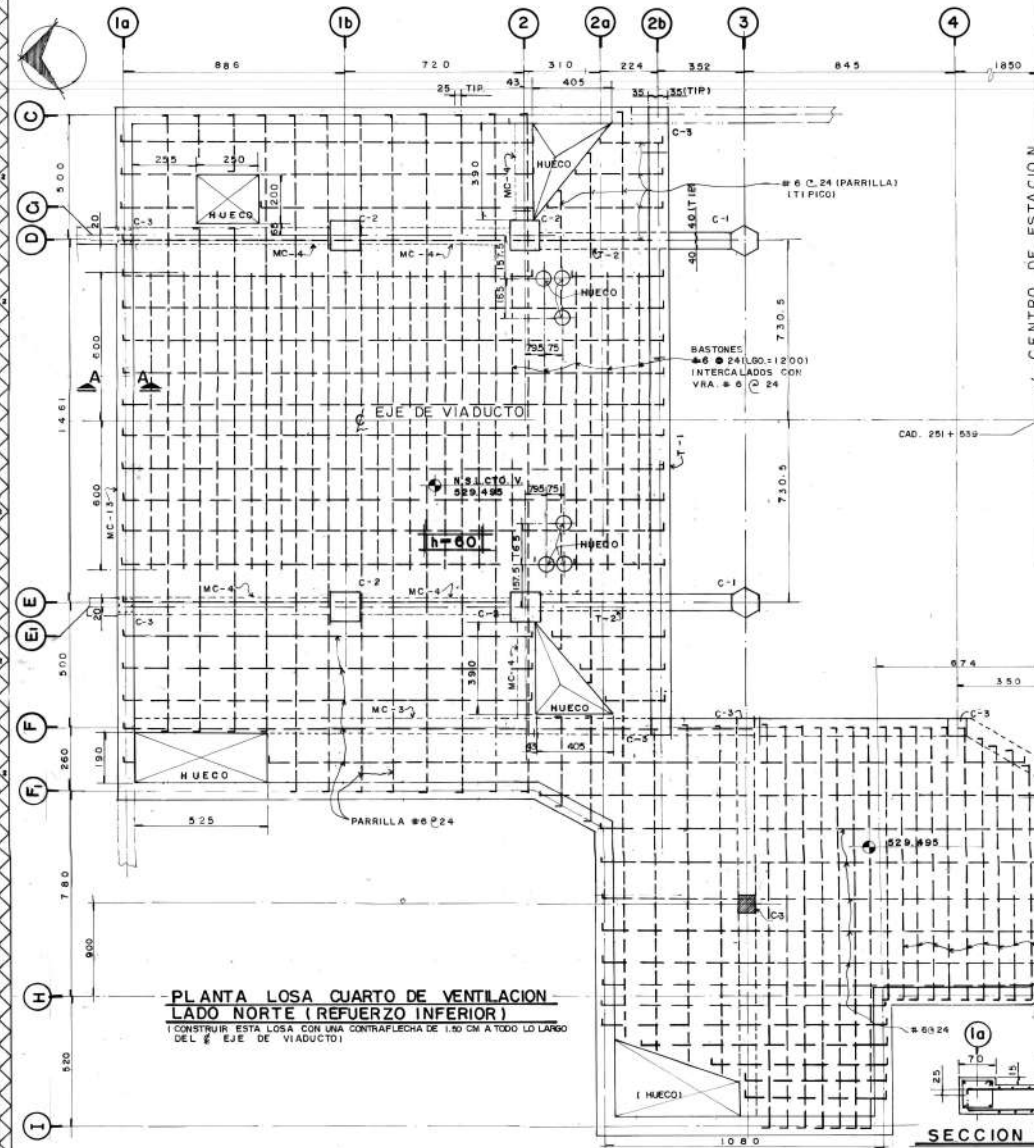

SECCION "A-A"

PLANTA LOSA CUARTO DE VENTILACION LADO NORTE REFUERZO SUPERIOR

NOTAS-

4-VER UBICACION DE HUECOS DE VENTILACION EN PLANO N° 21-09-06-ES-0007.

1-VER NOTAS GENERALES EN PLANO N° 21-09-06-ES-0005
2-N.S.L. C.T.O. V. = NIV. SUP. LOSA C.T.O. VENTILACION
3-VER RFZO. DE HUECOS EN DETALLES N° 1, 2, 4, 6 Y 7 EN PLANO N° 21-09-06-ES-0006

PLANS DE REFERENCIA		REVISIONES		REVISION CRUZADA	
No. DE PLANO	DESCRIPCION	No.	DESCRIPCION	REVISOR	FECHA
21-09-06-ES-0003	PLANTA ESTRUCTURAL LOSA VENTILACION, DET. REFUERZO PARR.	0	APROBADO PARA CONSTRUCCION		
0006	PLANTA LOSA CUARTO VENTILACION (L. SUP. RFZO. SUP. E. INF.)	1	SE ADESIONAN TRABES T-1 Y T-2 Y SE MODIFICA ARMADO	O.P.S.A.	28/06/05
0007	PLANTA LOSA C.T.O. VENTILACION LOCALIZACION ESTIROS Y SUS TRASLAPES	2	SE MODIFICA UBICACION DE HUECOS Y SE ADESIONA SECCION "A-A"	O.P.S.A.	28/07/05
0004	PLANTA LOSA VENT. SUP. PARA TRAS. VRS. PILES	3	SE ADESIONA COLUMNA C-3 Y SE AMPLIA LOSA ENTRE ELMs 1 Y H.	O.P.S.A.	28/07/05
0008	DETALLE DE COLUMNAS Y DETALLE DE T-1 Y T-2				
0027	DETALLE DE RFZO. T-3, T-4, MC-12 Y MC-13				

OPTIMIZACION DE PROYECTOS S.A. DE C.V.
J.J. RAMON 300 PTE.
TELS. 40-27-38 40-47-50 FAX. 40-27-88
MONTERREY, N.L. MEXICO.

APROBADO PARA CONSTRUCCION
COMPANIA DISEÑADORA

REVISOR
APROBADO
FECHA
METORREY
REVISOR
APROBADO
FECHA

GOBIERNO DEL ESTADO DE NUEVO LEON



METORREY		TITULO: ESTACION FUNDADORES	
REVISOR	FECHA	PLANTA LOSA CUARTO DE VENTILACION LADO NORTE REFUERZO INFERIOR Y REFUERZO SUPERIOR	
REVISOR	FECHA	N° DE PLANO	
APROBADO	FECHA	REVISION	
ESCALA: 1:100	ACTIVACION: C.M.S.	21-09-06-ES-0005	
		3	