

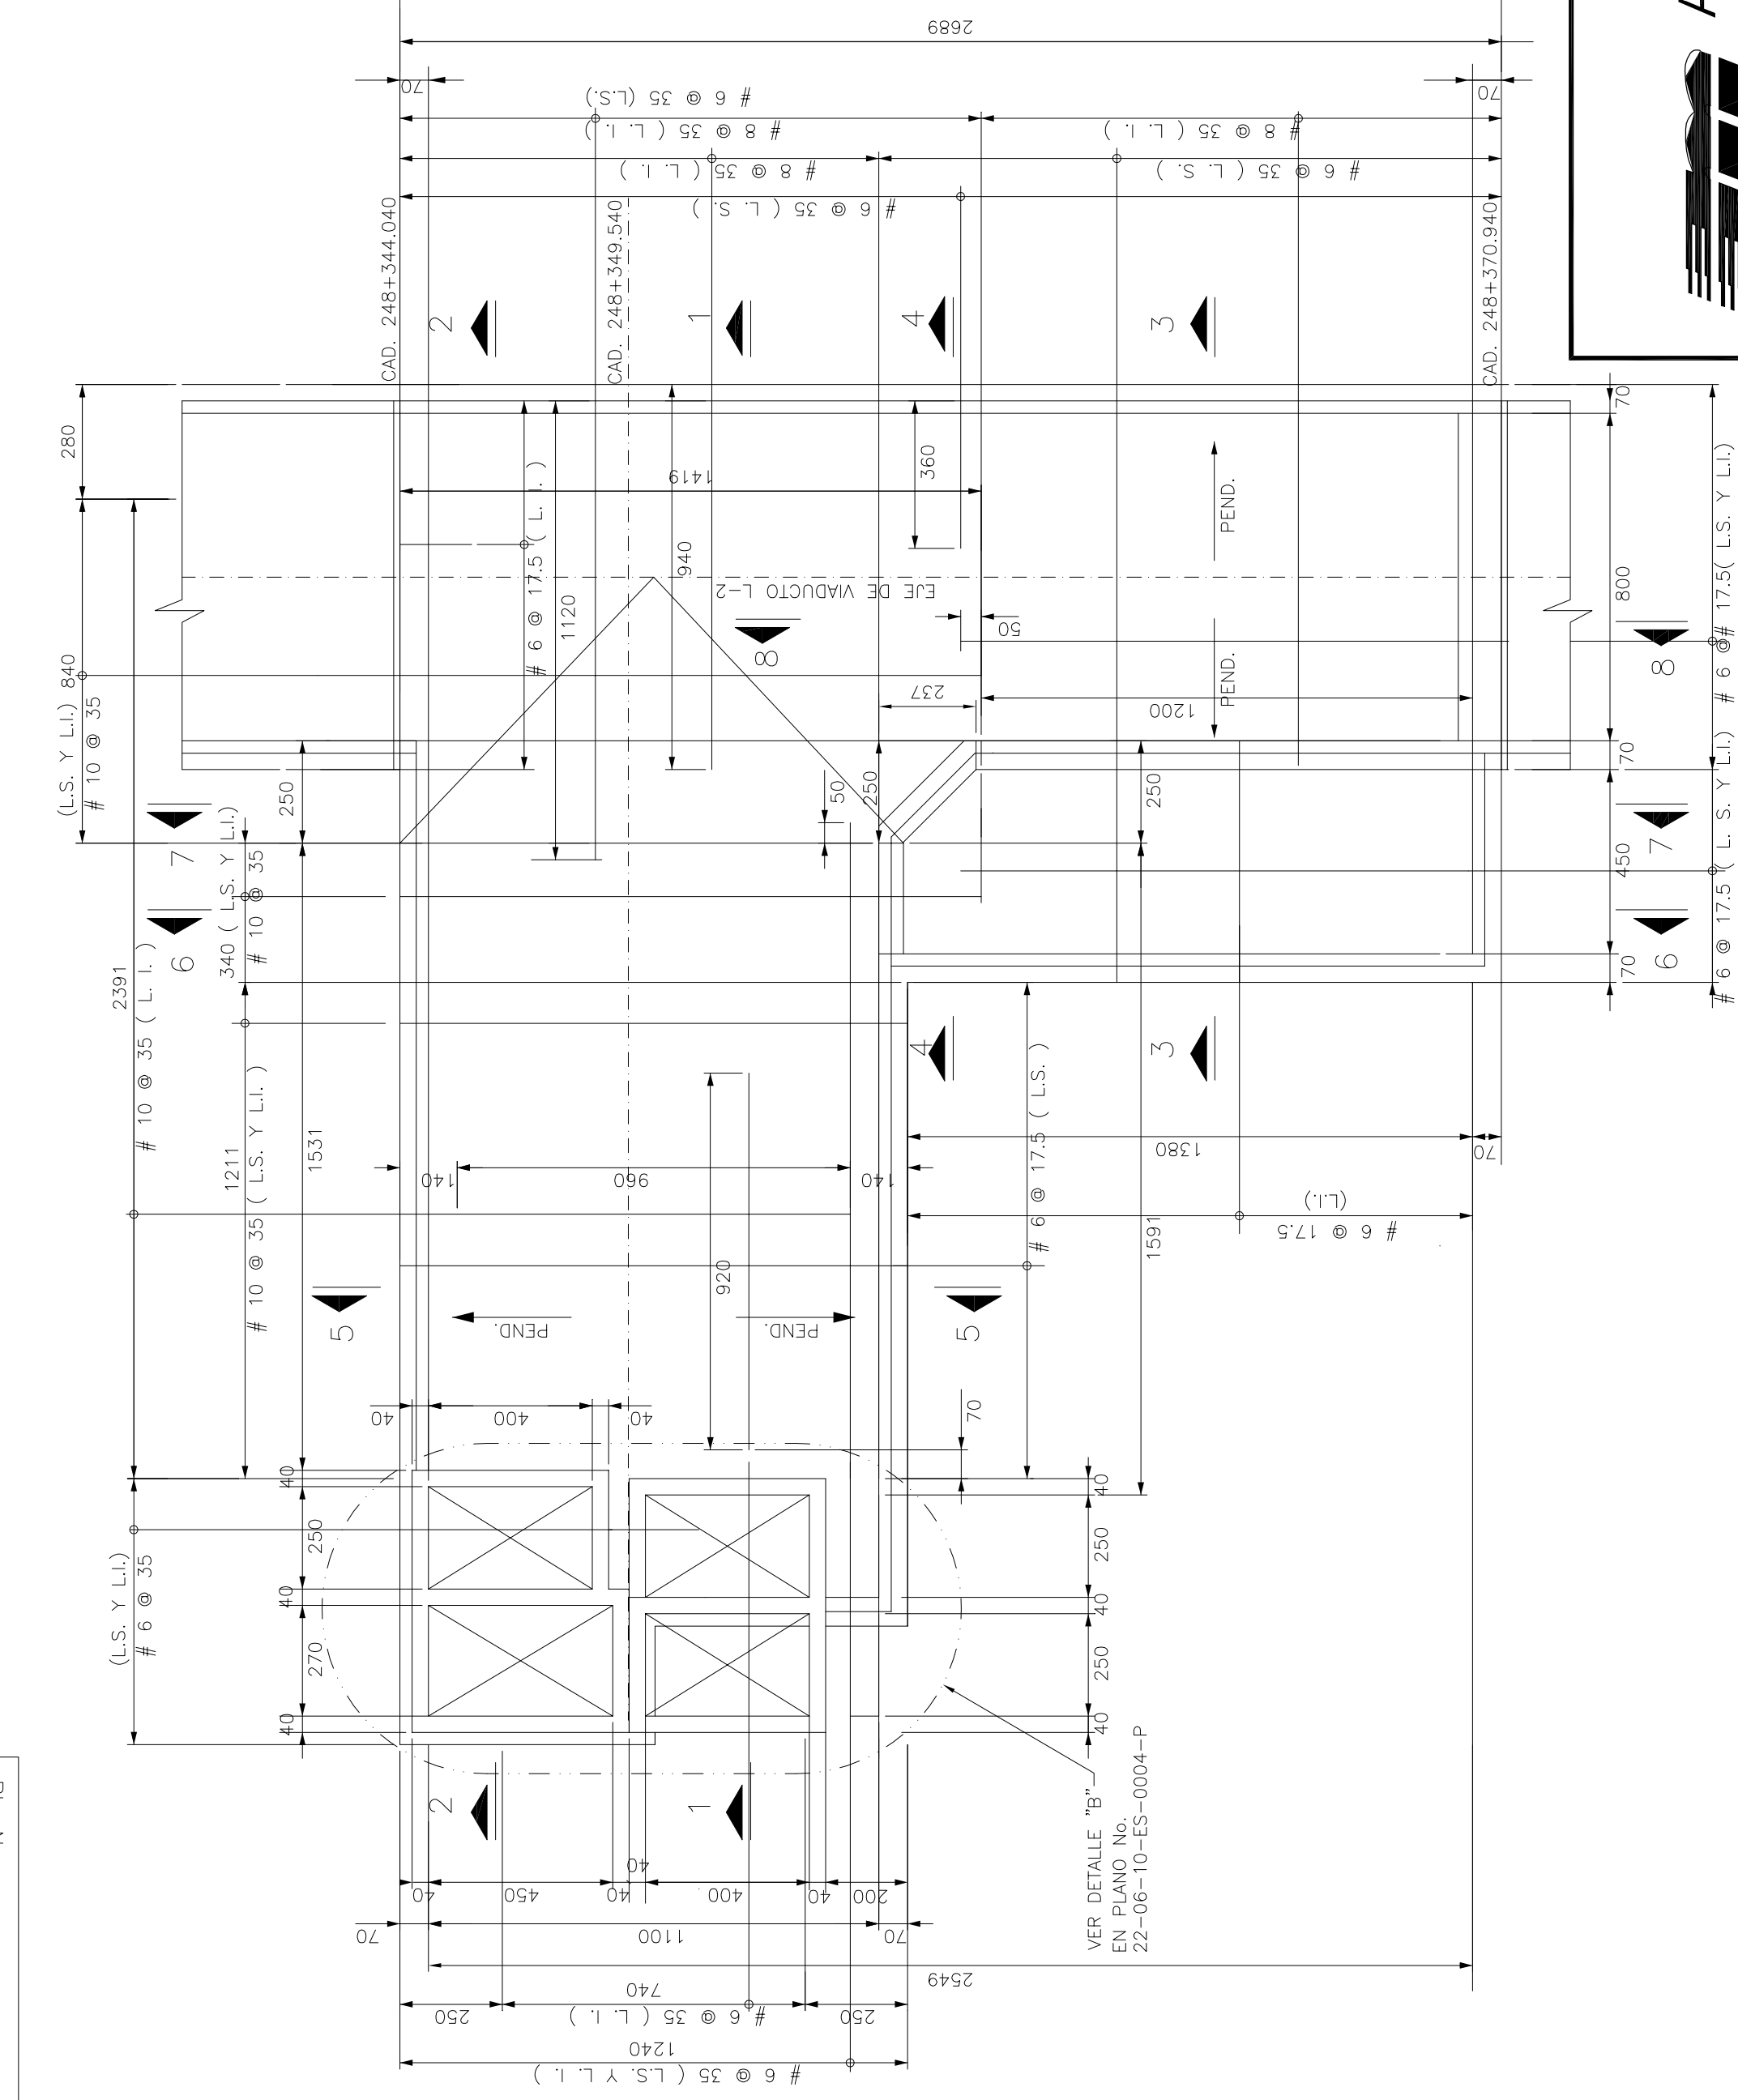
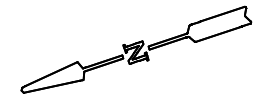


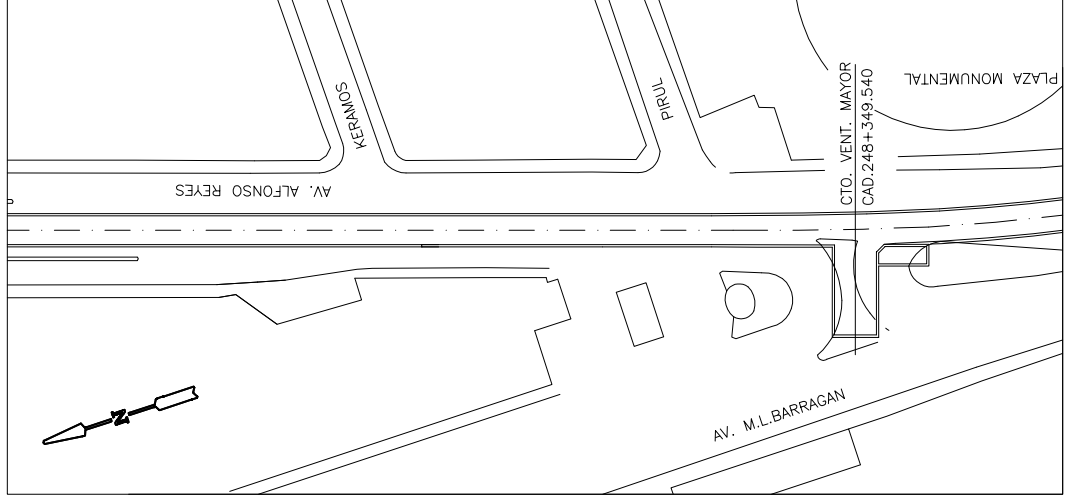

APROBADO PARA CONSTRUCCION

FECHA: 31 MARZO 2006

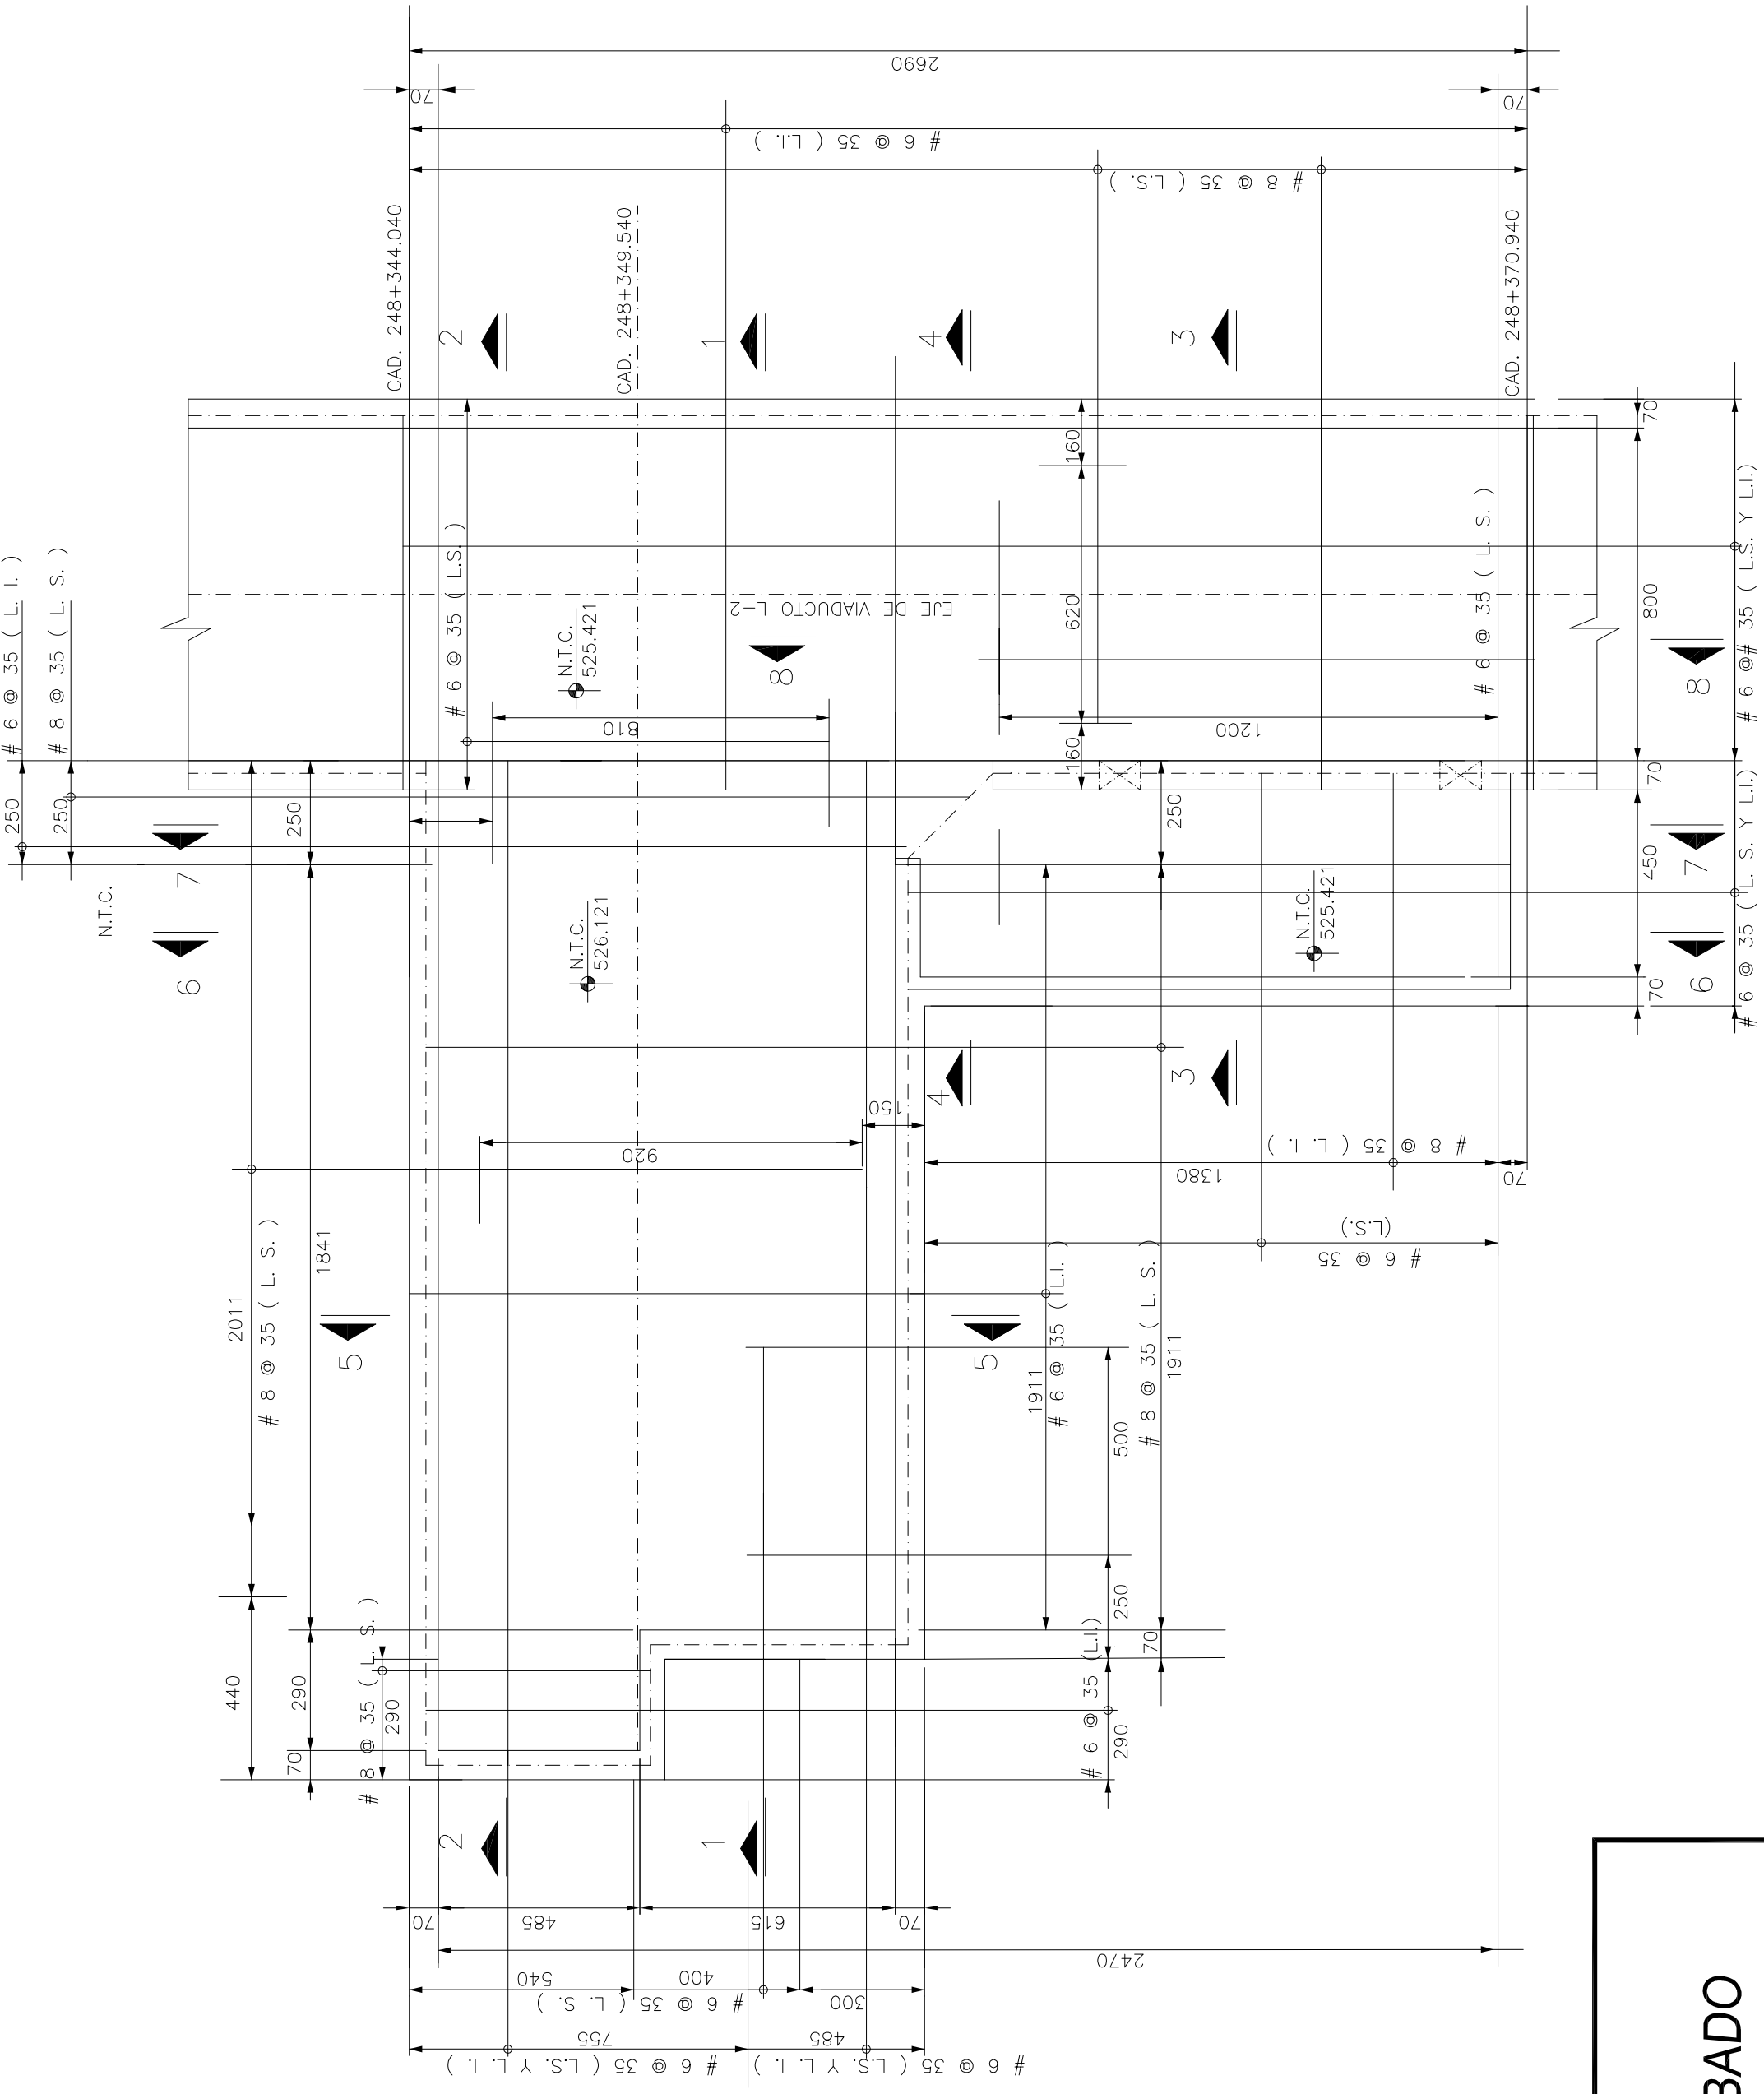

PLANTA DE UBICACION

NOTAS:

- 1.- DIMENSIONES EN CENTIMETROS
- 2.- NIVELES EN METROS
- 3.- CONCRETO Fc= 250 Kg/cm²
- 4.- ACERO Fy= 4200 Kg/cm²
- 5.- VER CORTESES "31-31" A "8-8" EN PLANO
- 6.- TODAS LAS JUNTAS DE COLADO DEBERAN LLEVAR BANDA DE PVC CON BULBO CENTRAL Y SERAN DEL TIPO L-2
- 7.- VER DETALLE DE JUNTA CONSTRUCTIVA EN PLANO No. 22-06-10-ES-0002-P
- 8.- TRABAJAR ESTE PLANO EN CONJUNTO CON EL PLANO No. 22-06-10-ES-0004-P

ABREVIATURAS:


- N.T.C. = NIVEL TOPE DE CONCRETO
- N.P.E. = NIVEL PAVIMENTO EXISTENTE
- N.H.R. = NIVEL HONGO DE RIEL
- N.B. = NIVEL BANQUETA
- L.I. = LECHO INFERIOR
- L.S. = LECHO SUPERIOR

PLANTA LOSA SUPERIOR

ESC. 1:150


PLANTA LOSA INFERIOR

ESC. 1:150

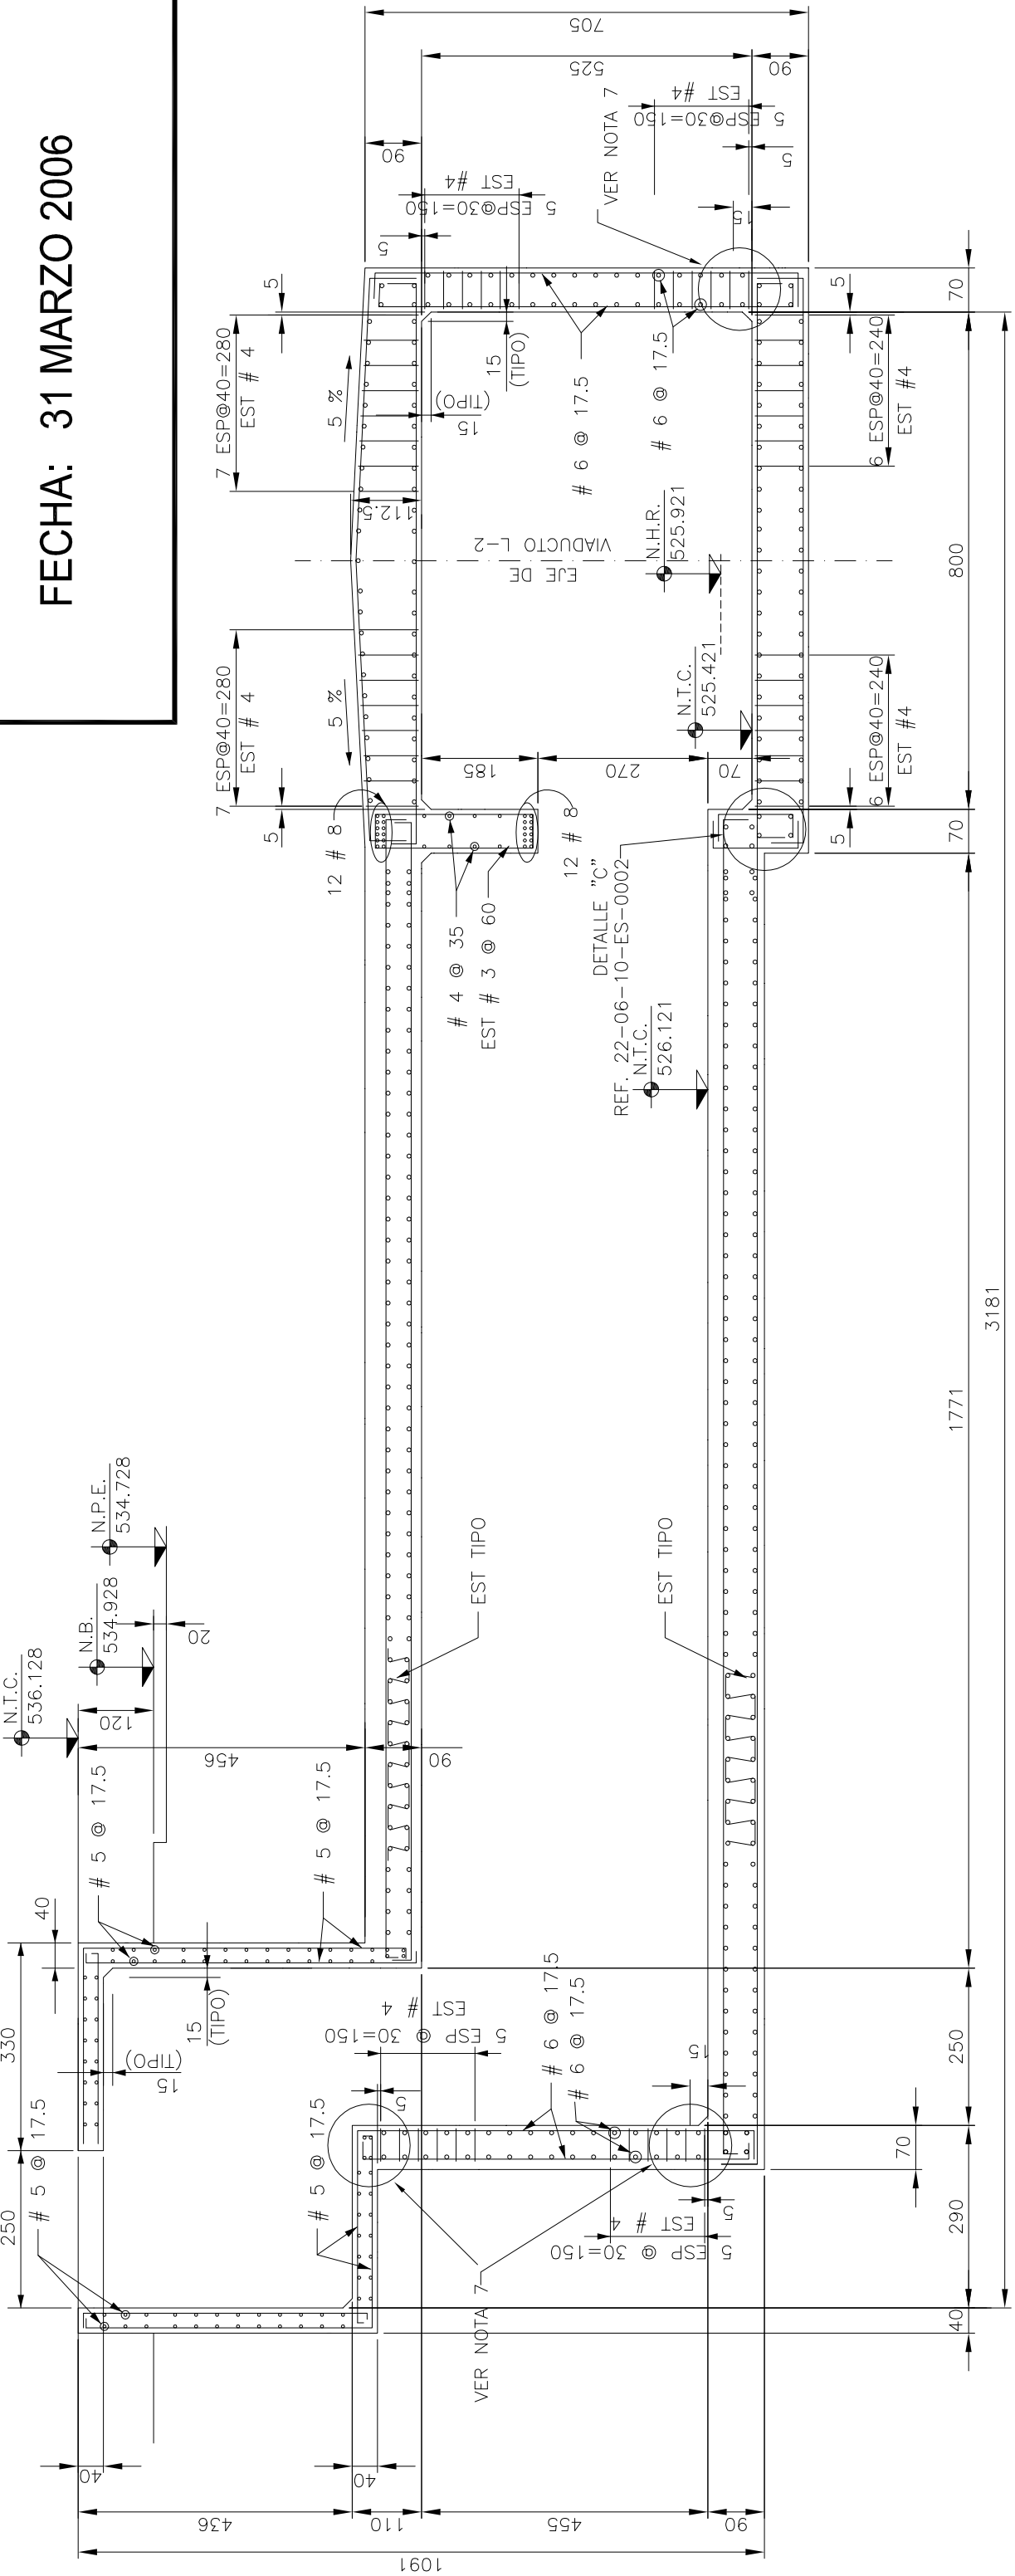

CORTE 1-1

ESC. 1:100

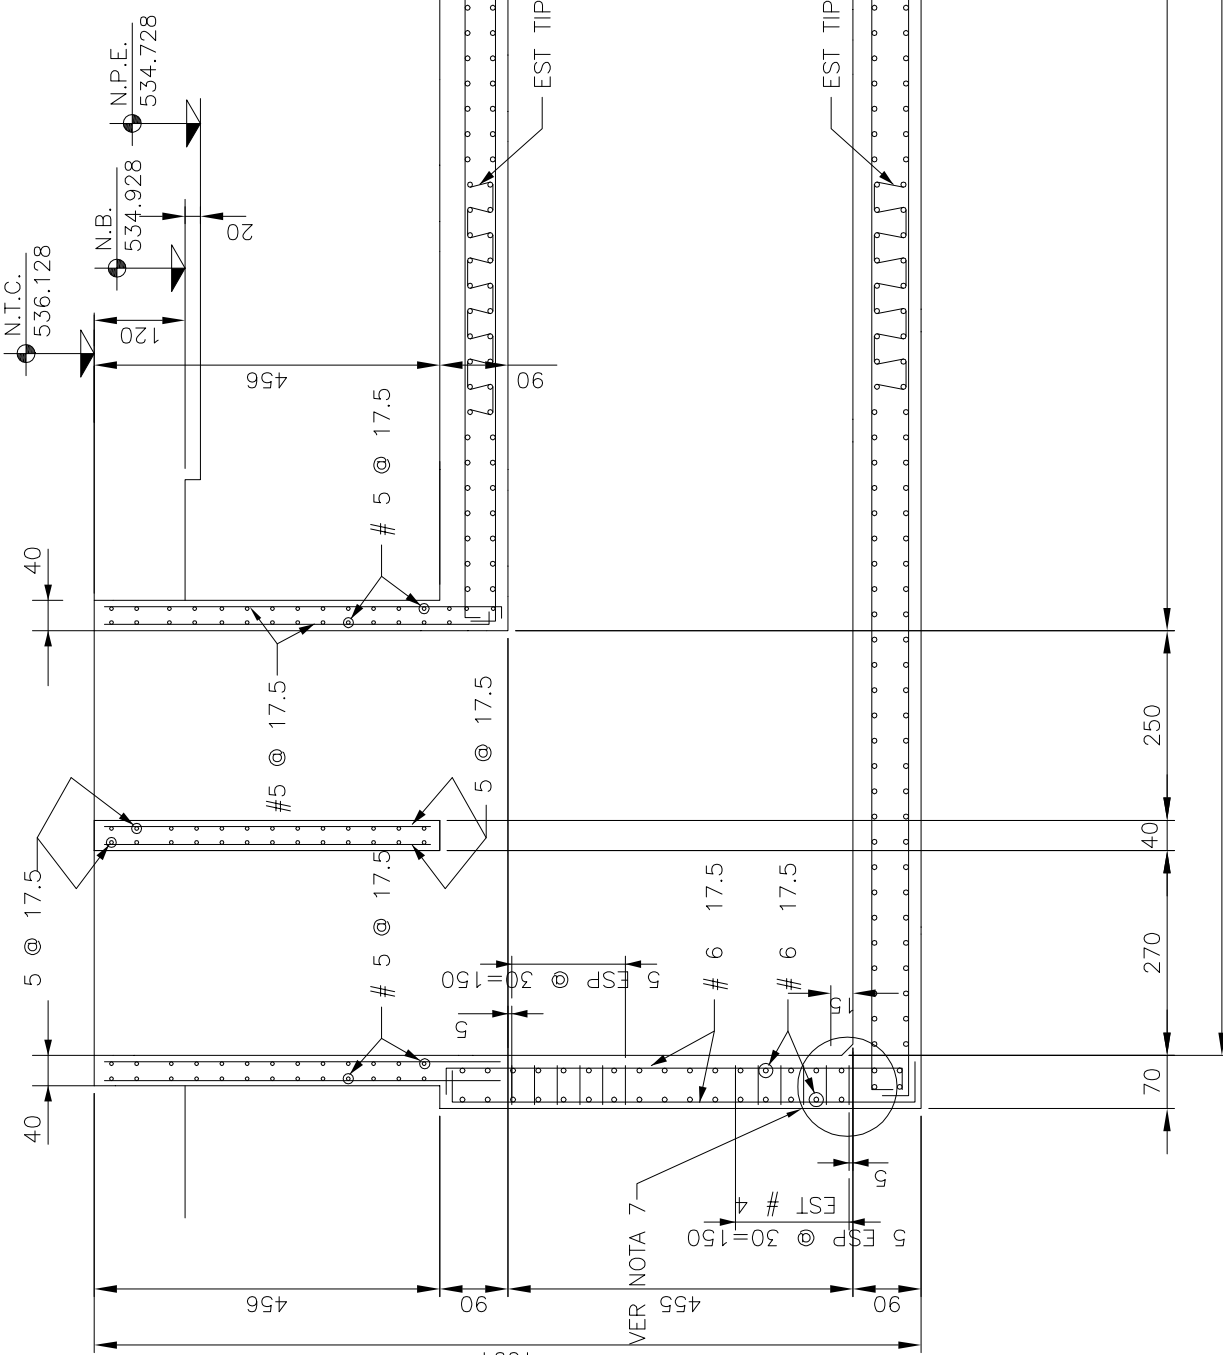

CORTE 2-2

ESC. 1:100

PLANOS DE REFERENCIA

REVISIONES

REVISION CRUZADA

APROBADO PARA CONSTRUCCION

GOBIERNO DEL ESTADO DE NUEVO LEON

No.	DE PLANO	DESCRIPCION	No.	DESCRIPCION	REVISOR	APROBADO	FECHA	ELECTRO- MECANICO	ARQUITECTURA	CIVIL	OTRAS CORRESPONDIENTES
22-06-10-ES-0002-P	INTERESTACION REGINA - GRAL. ANAYA CUARTO DE VENTILACION MAYOR Y SEF ARREGLO ESTRUCTURAL	A	EMITIDO PARA REVISION	0	APROBADO PARA CONSTRUCCION	M.A.G.C. D.C.B.	31/10/95				
22-06-10-ES-0004-P	INTERESTACION REGINA - GRAL. ANAYA CUARTO DE VENTILACION MAYOR Y SEF ARREGLO ESTRUCTURAL	1	SE MODIFICA ANCHO INTERIOR DE CAJON DE 760 A 800 CMS.	2	RELOCALIZACION CUARTO DE SUBESTACION, AJUSTE DE CADENAMIENTOS Y NIVELES	M.A.G.C. R.V.F.	10/02/03				
		3	SE AGREGA DETALLE DE JUNTA CONSTRUCTIVA	4	REVISION DE DIMENSIONES		06/01/06				
		4	SE AGREGAN NIVELES EN CORTESES "1-1" Y "2-2"				06/02/06				
							31/03/06				

COMPANIA DISEÑADORA	REVISOR	APROBADO	FECHA
METORREY			

COMPANIA DISEÑADORA	REVISOR	APROBADO	FECHA
METORREY			

---------------------	---------	----------	---------