PL. No. 22-06-10-ES-0002-P

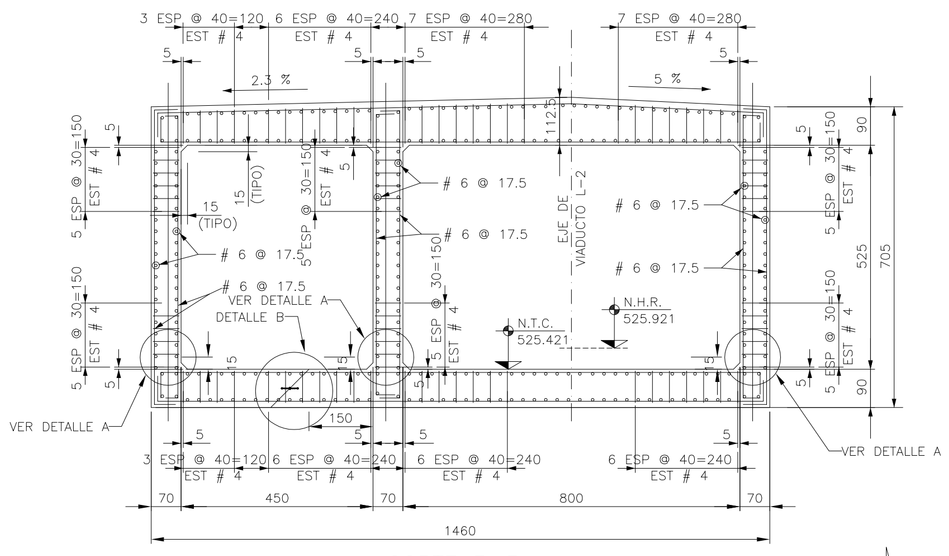

CORTE 3-3
ESC. 1:100

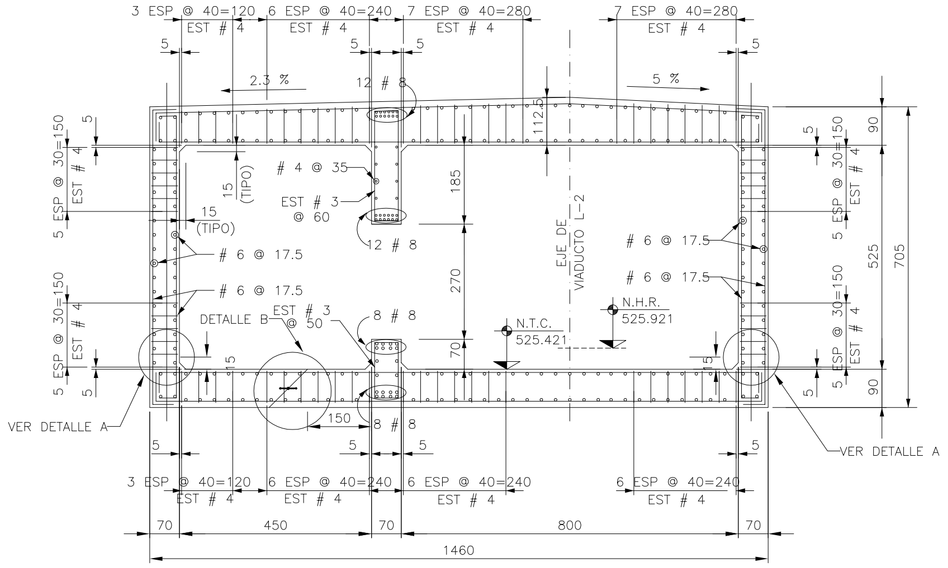

CORTE 4-4
ESC. 1:100

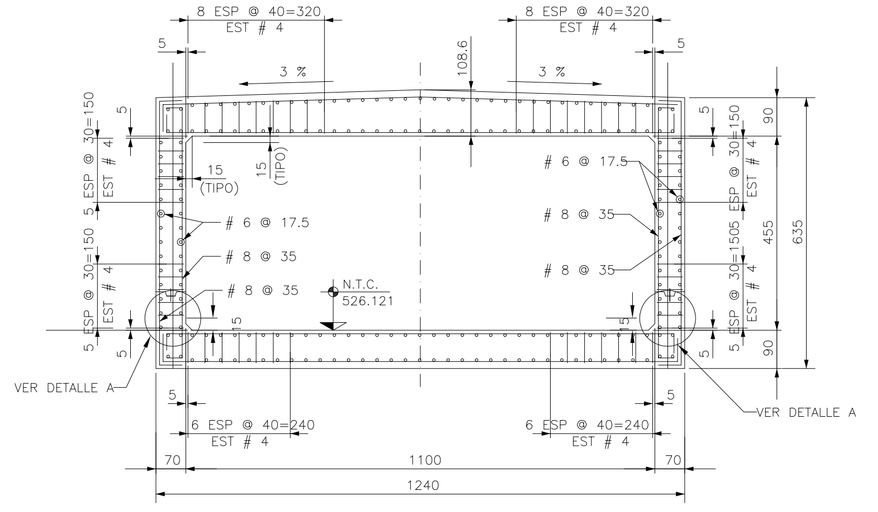

CORTE 5-5
ESC. 1:100

VOLUMENES DE OBRA		
CONCEPTO	UNIDAD	CANTIDAD
CONCRETO PREMEZCLADO		
f'c= 250 Kg/cm²	M³	1777.4
CONCRETO f'c= 100 Kg/cm²	M³	31.4
ACERO DE REFUERZO fy= 4200 Kg/cm²		
# 3	Kg	148.1
# 4	Kg	10125.6
# 5	Kg	5973.0
# 6.	Kg	62346.8
# 8	Kg	23769.5
# 10	Kg	4472.8
# 12	Kg	3947.0
CIMBRA CONVENCIONAL	M²	1365.6

NOTAS:

1.- DIMENSIONES EN CENTIMETROS
2.- NIVELES EN METROS
3.- TRABAJAR ESTE PLANO EN CONJUNTO CON EL PLANO 22-06-10-ES-0001-P
4.- LOS VOLUMENES DE OBRA SON TEORICOS Y NO INCLUYEN TRASLAPES O DESPERDICIOS.

ABREVIATURAS:

N.T.C. = NIVEL TOPE DE CONCRETO
N.H.R. = NIVEL HONGO DE RIEL

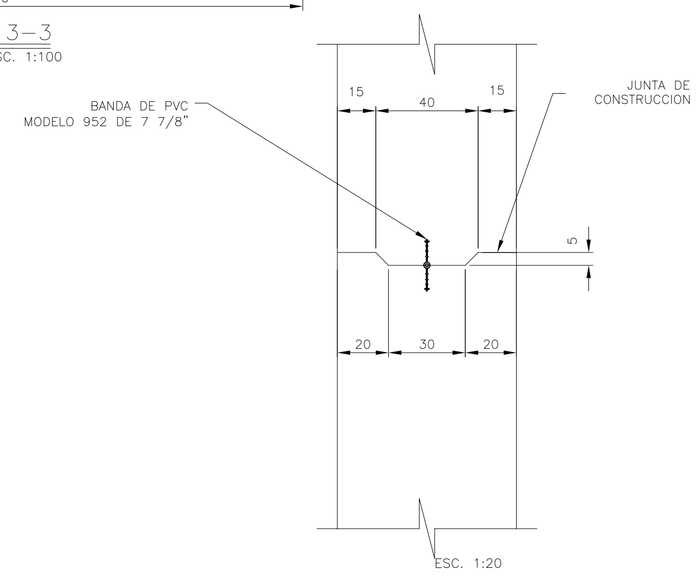

ESC. 1:20

DETALLE "A"

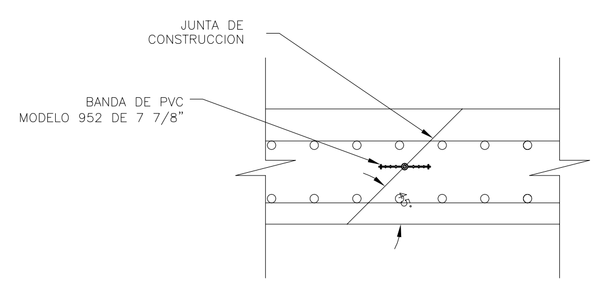

DETALLE "B"

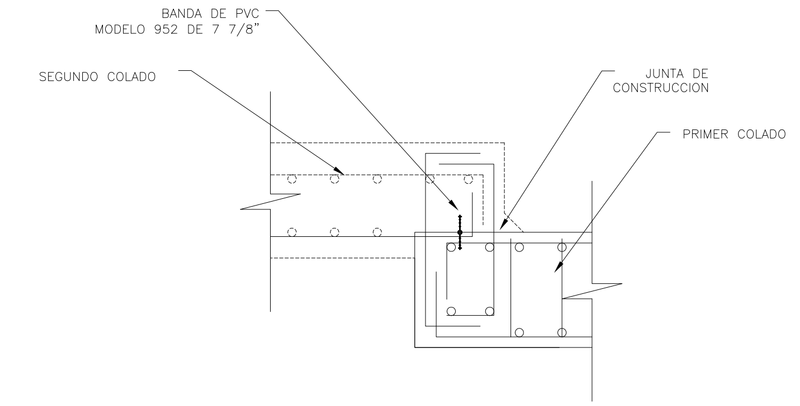

DETALLE "C"

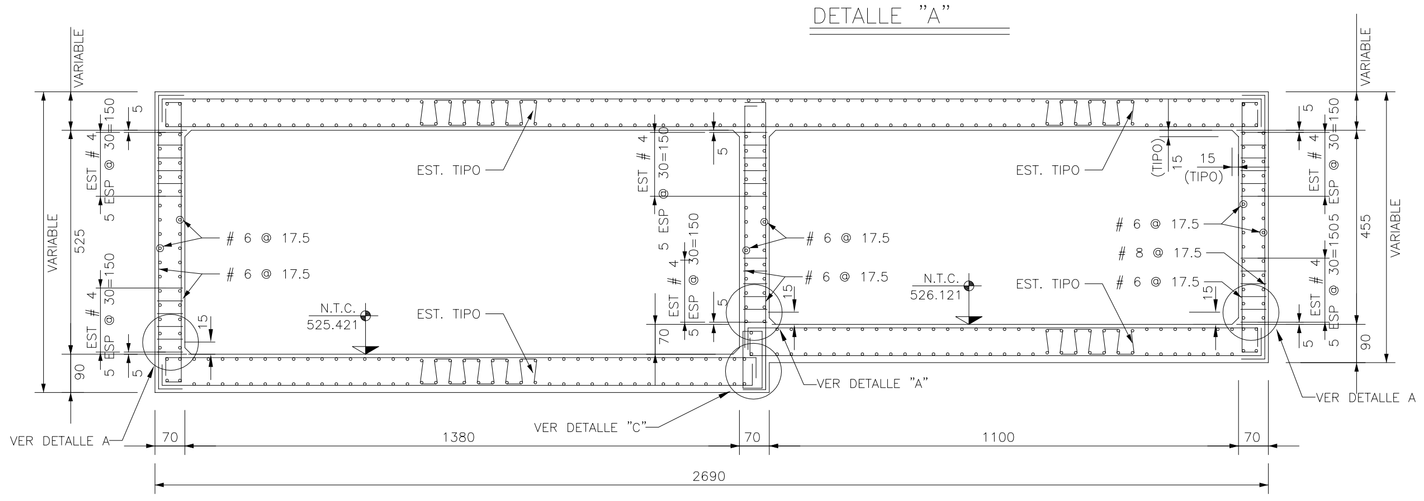

CORTE 6-6
ESC. 1:100

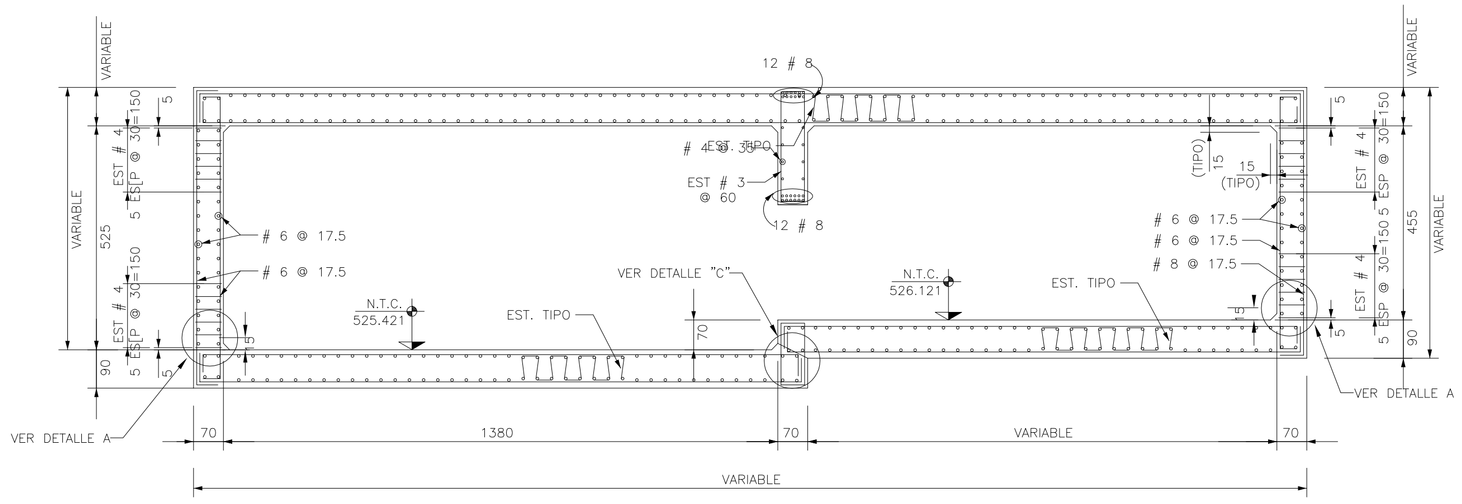

CORTE 7-7
ESC. 1:100

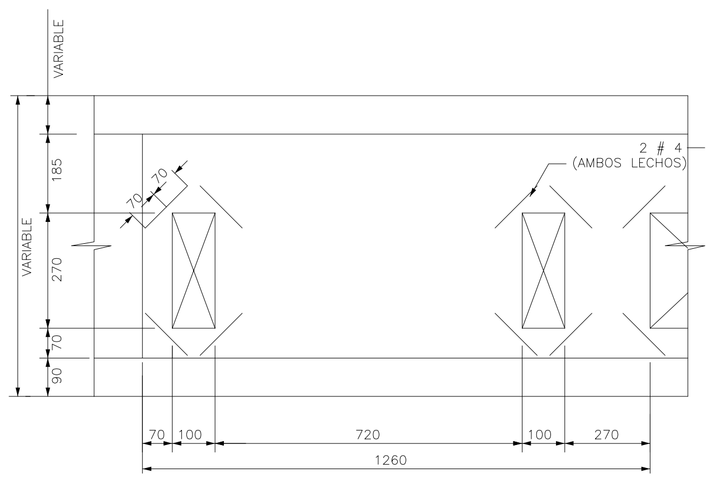

CORTE 8-8

PLANOS DE REFERENCIA	
No. DE PLANO	DESCRIPCION
22-06-10-ES-0001-P	INTERESTACION REGINA - GRAL. ANAYA, CUARTO DE VENTILACION MAYOR Y SER ARREGLO ESTRUCTURAL

REVISIONES						REVISION CRUZADA			
No.	DESCRIPCION	REVISO	APROBO	APROBO CLIENTE	FECHA	ELECTRO-MECANICO	ARQUITEC-TURA	CIVIL	OPERA-CIONES
A	EMITIDO PARA REVISION	M.A.G.C.	D.G.B.			7/9/95			
0	APROBADO PARA CONSTRUCCION	M.A.G.C.	D.G.B.			7/9/95			
1	SE MODIFICA ANCHO INTERIOR DE CAJON DE 760 A 800 CMS.	M.A.G.C.	R.V.F.			10/11/05			
2	RELOCALIZACION CUARTO DE SUBESTACION, AJUSTE DE								
	CADENAMIENTOS Y NIVELES								
	SE AGREGA DETALLE DE JUNTA CONSTRUCTIVA					06/01/06			
3	REVISION DE DIMENSIONES					31/03/06			

ESTE PLANO Y TODA LA INFORMACION CONTENIDA EN EL MISMO ES PROPIEDAD DEL S.T.C. METRORREY Y NO PODRA SER REPRODUCIDA CON NINGUN SISTEMA MECANICO, MAGNETICO O ELECTRONICO SIN PREVIA AUTORIZACION ESCRITA

APROBADO PARA CONSTRUCCION

APROBADO PARA CONSTRUCCION

FECHA: 31 MARZO 2006

COMPAÑIA DISEÑADORA
REVISO _____
APROBO _____
FECHA _____

METRORREY
REVISO _____
APROBO _____
FECHA _____

GOBIERNO DEL ESTADO DE NUEVO LEON

METRORREY

	POR	FECHA
DIBUJO:	V.R.M.	7 SEPT 95
DISEÑO:	M.A.G.C.	7 SEPT 95
REVISO:	M.A.G.C.	7 SEPT 95
APROBO:	D.G.B.	25 SEPT 06

ESCALA : INDICADA
ACOTACIONES : CENTIMETROS

TITULO : INTERESTACION REGINA - GRAL. ANAYA CUARTO DE VENTILACION MAYOR Y SEF ARREGLO ESTRUCTURAL-CORTES

No. DE PLANO	REVISION
22-06-10-ES-0002-P	3