PL. No. 22-06-10-ES-0004-P

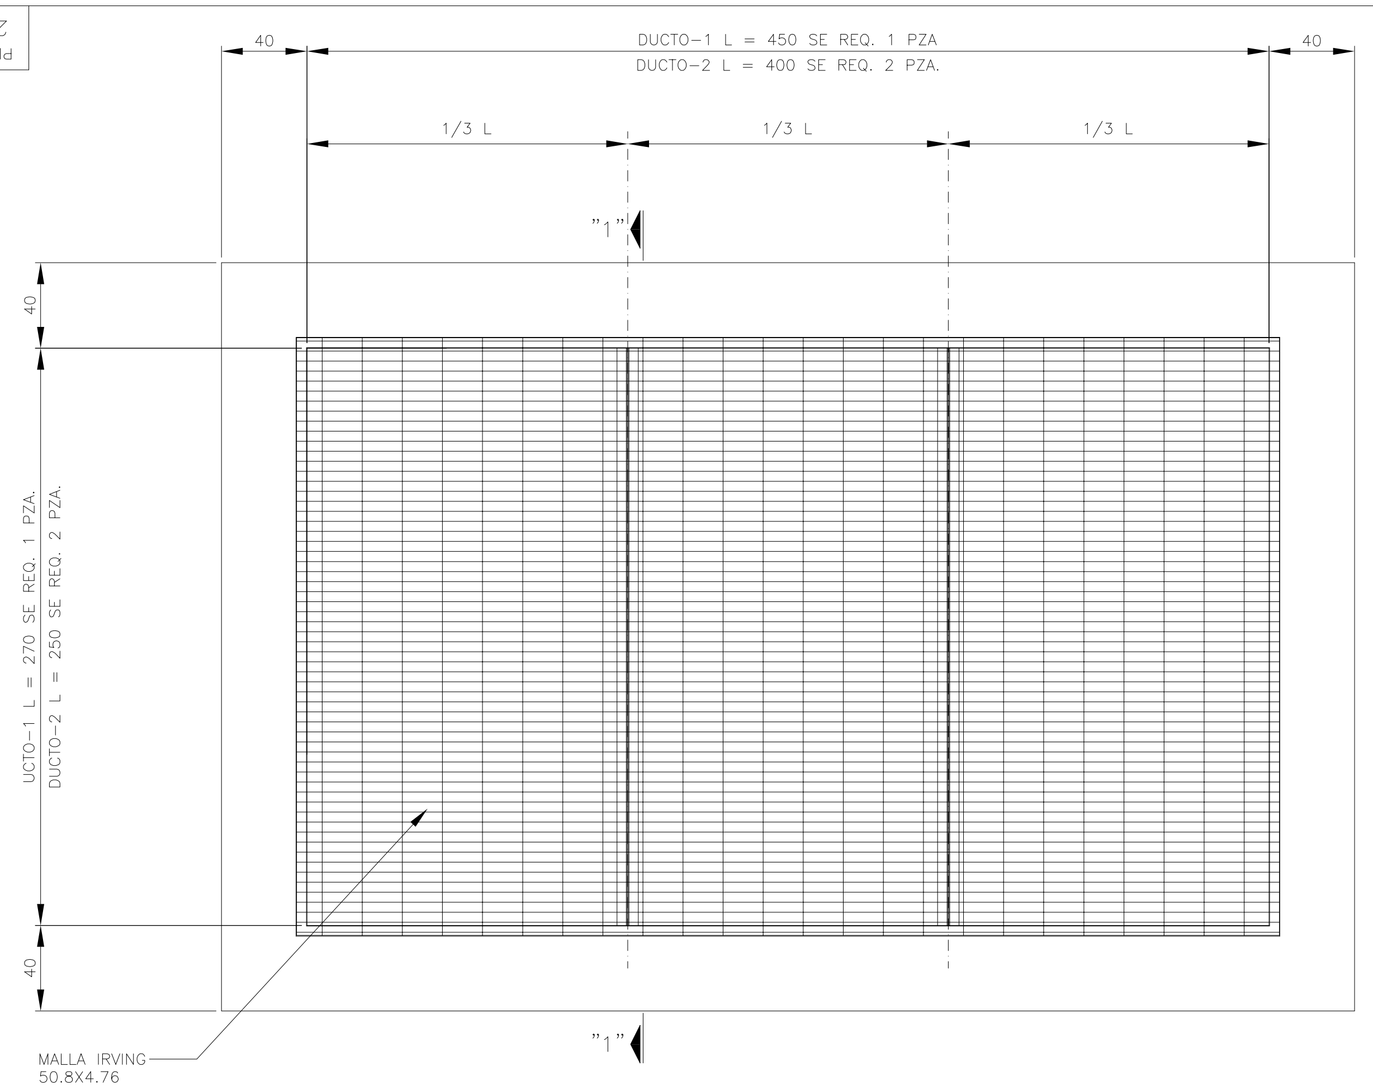

PLANTA DE DUCTOS

CMS ESC. 1:20

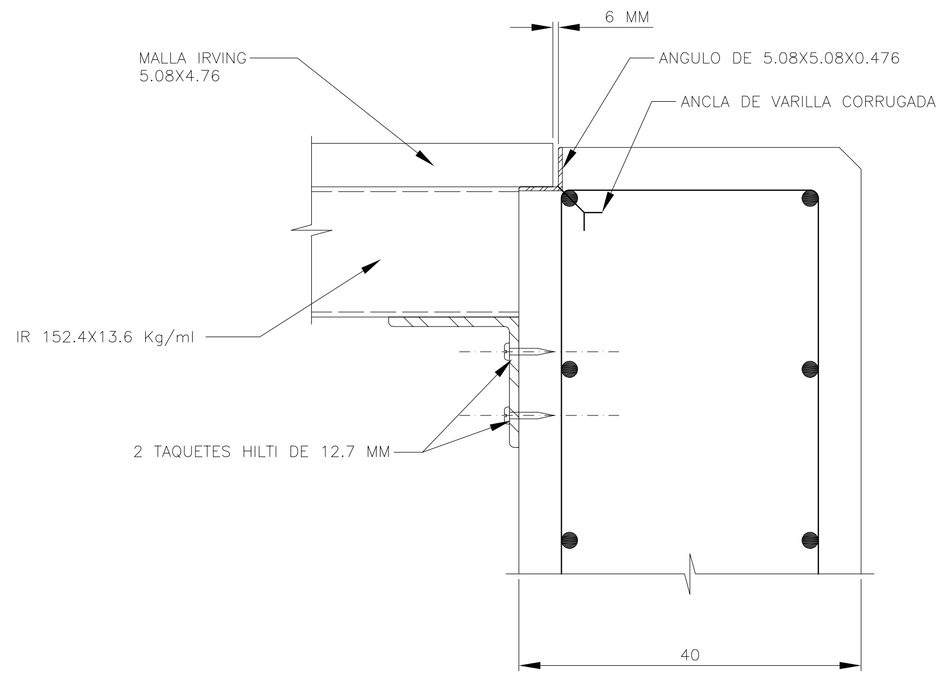

DETALLE A

CMS. ESC. 1:5

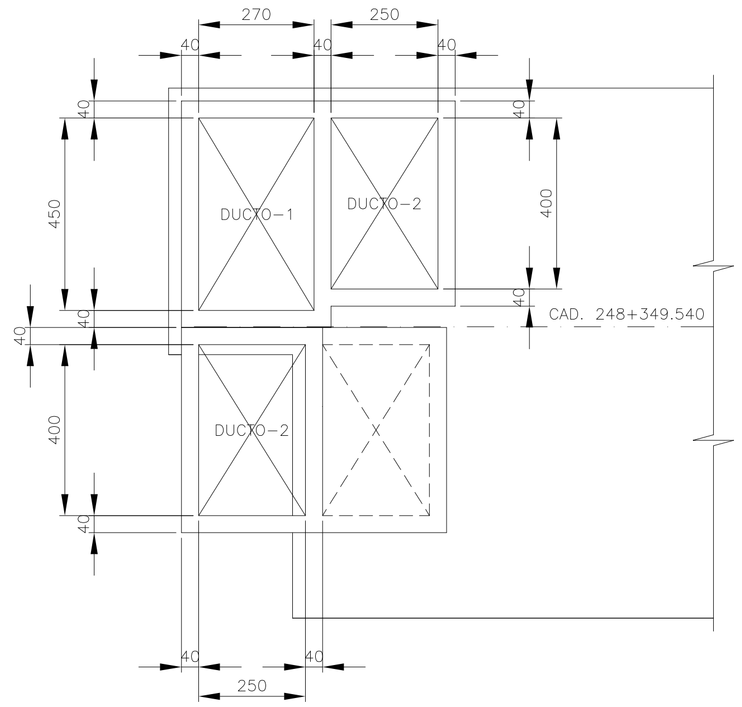

DETALLE B

VIENE DEL PLANO No. 22-06-10-ES-0001-P CMS. ESC. 1:100

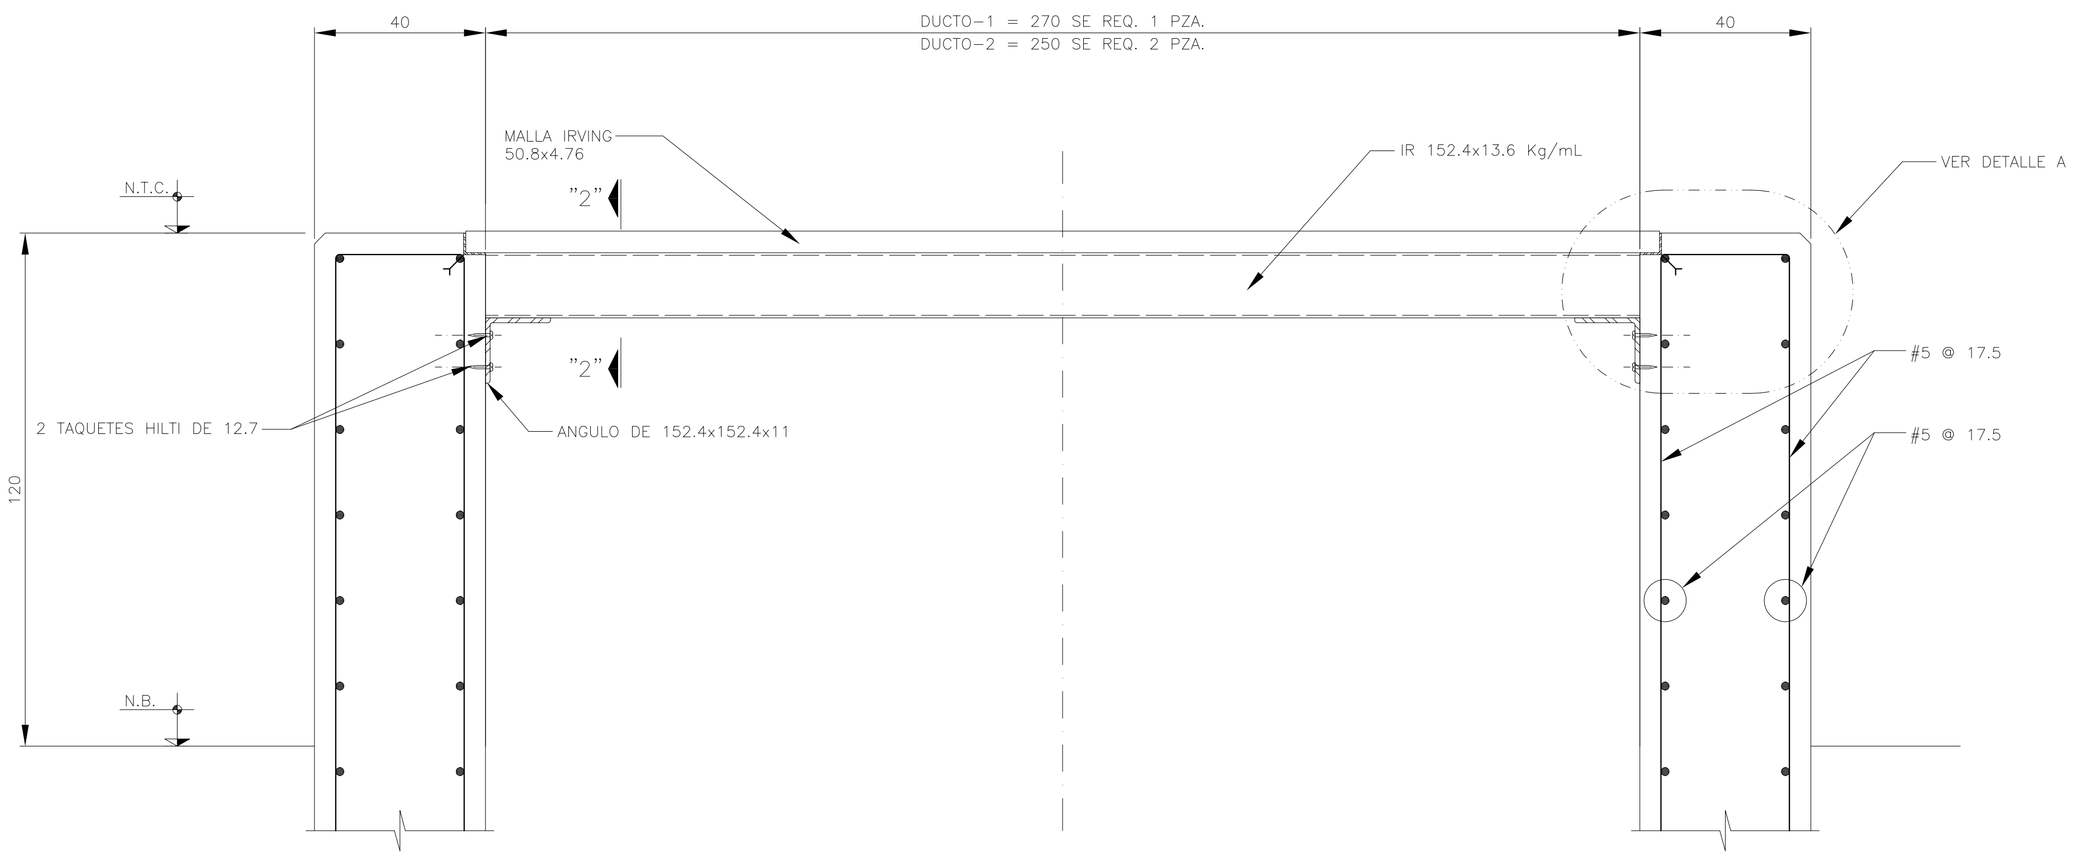

CORTE 1-1

CMS. ESC. 1:10

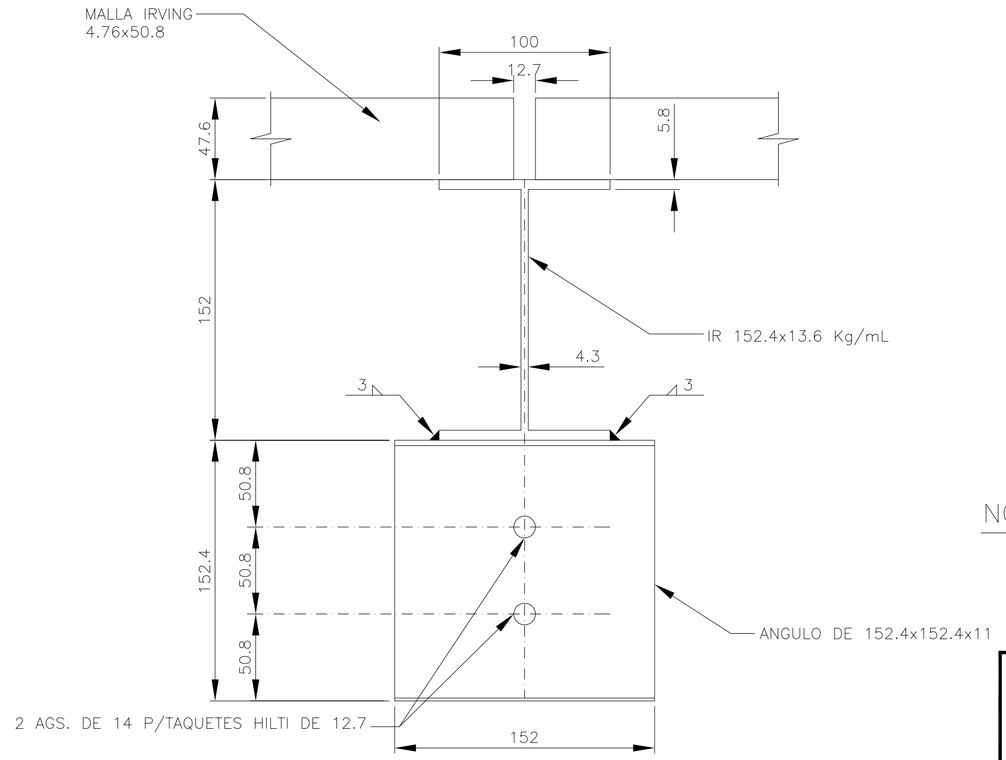

CORTE 2-2

MM. ESC. 1:2.5

NOTAS:

1.- DIMENSIONES EN CENTIMETROS
2.- CONCRETO f'c= 200 kg/cm2
3.- ACERO DE REFUERZO fy= 4200 kg/cm2
4.- ACERO ESTRUCTURAL fy= 2500 kg/cm2
5.- EN TODAS LAS ESQUINAS EXPUESTAS DEBERAN USARSE CHAFLANES DE 2.5x2.5 CMS.
6.- TRABAJAR ESTE PLANO EN CONJUNTO CON EL PLANO No. 22-06-10-ES-0001-P

NOMENCLATURA:

N.T.C. = NIVEL TOPE DE CONCRETO
N.B = NIVEL TBANQUETA

APROBADO PARA CONSTRUCCION

FECHA: 31 MARZO 2006

PLANOS DE REFERENCIA

No. DE PLANO	DESCRIPCION
-	-

REVISIONES

No.	DESCRIPCION	REVISO	APROBO	APROBO CLIENTE	FECHA
0	APROBADO PARA CONSTRUCCION	M.A.G.C.	R.V.F.		31/03/06

REVISION CRUZADA

ELECTRO-MECANICO	ARQUITECTURA	CIVIL	OPERACIONES

ESTE PLANO Y TODA LA INFORMACION CONTENIDA EN EL MISMO ES PROPIEDAD DEL S.T.C. METRORREY Y NO PODRA SER REPRODUCIDA CON NINGUN SISTEMA MECANICO, MAGNETICO O ELECTRONICO SIN PREVIA AUTORIZACION ESCRITA

APROBADO PARA CONSTRUCCION

COMPAÑIA DISEÑADORA

REVISO _____
APROBO _____
FECHA _____

METRORREY

REVISO _____
APROBO _____
FECHA _____

GOBIERNO DEL ESTADO DE NUEVO LEON

METRORREY

	POR	FECHA
DIBUJO:	M.A.G.R.	28 MZO 06
DISEÑO:	E.H.A.	28 MZO 06
REVISO:	M.A.G.C.	28 MZO 06
APROBO:	R.V.F.	28 MZO 06

ESCALA : INDICADA
ACOTACIONES : INDICADA

TITULO : INTERESTACION REGINA-GRAL. ANAYA
CUARTO DE VENTILACION MAYOR Y SEF
ARREGLO Y DETALLES DE DUCTO

No. DE PLANO	REVISION
22-06-10-ES-0004-P	0