
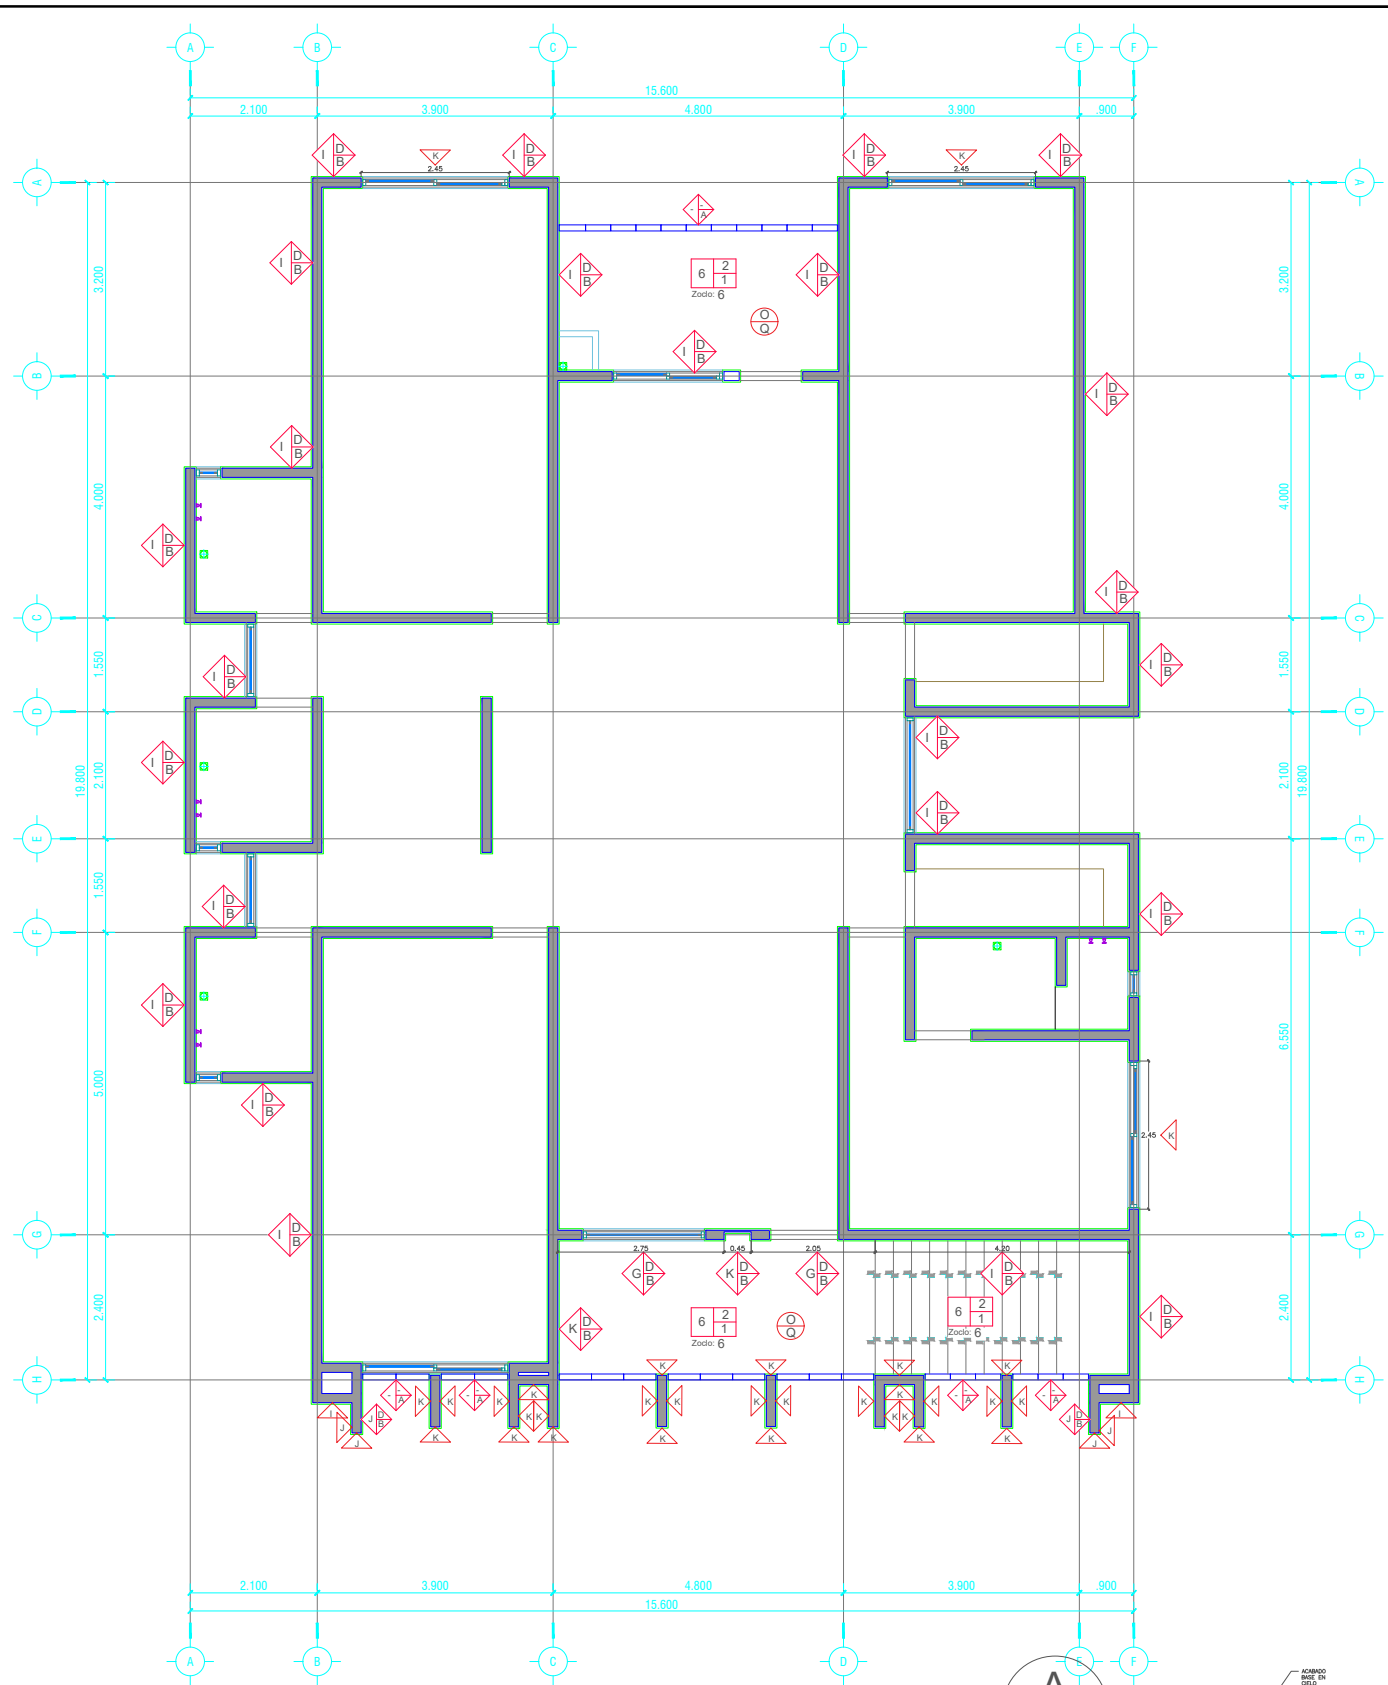


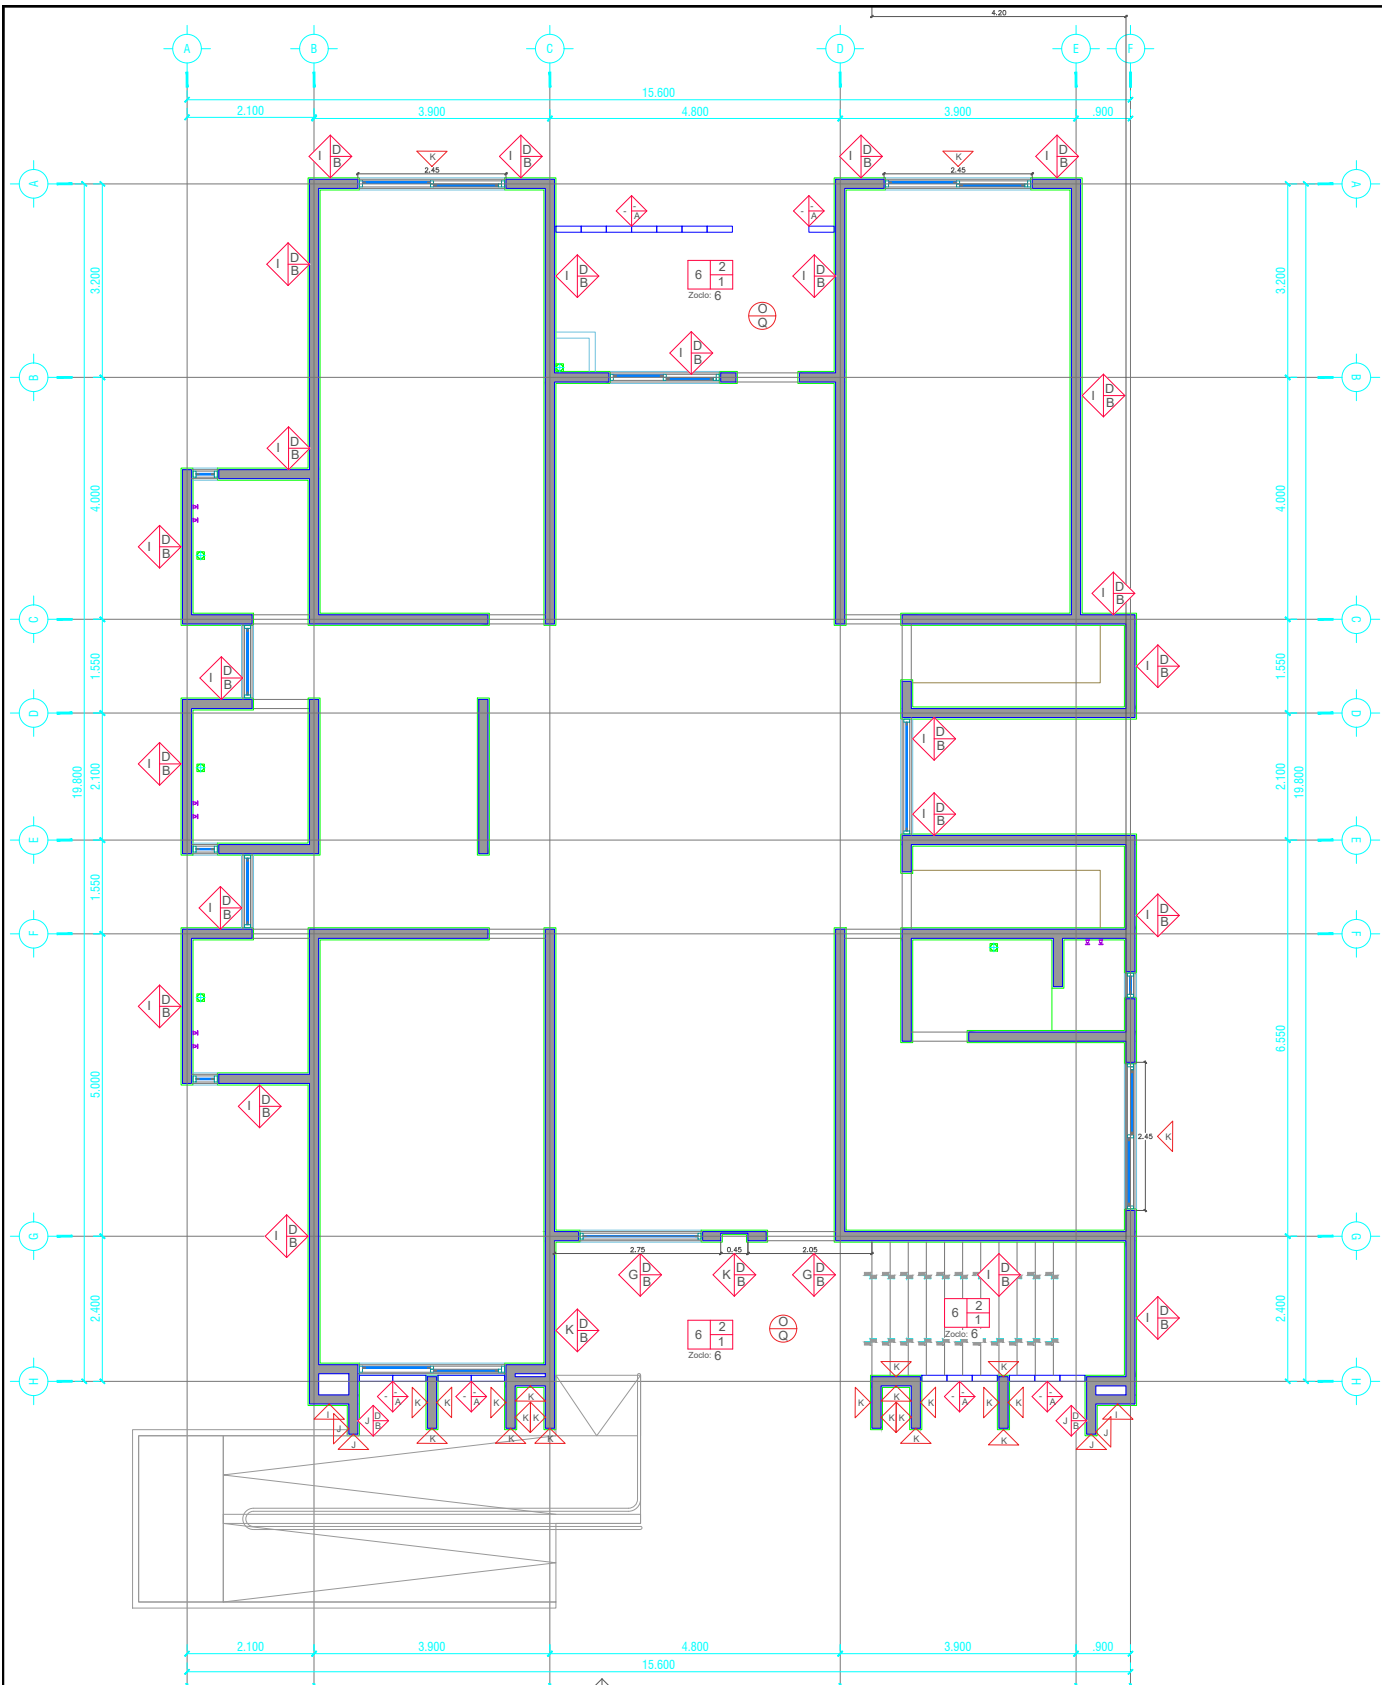

A.- ACABADO FINAL
B.- ACABADO INICIAL
C.- BASE O SUSTRATO

ACABADOS MUROS	
BASE/SUSTRATO	
A.-	Muro de celosía de concreto, modelo: Ventus
B.-	Muro de block y/o columna de concreto
ACABADO INICIAL	
D.-	Aplanado de yeso-agua de espesor promedio de 2 cm. en muros plomeado y muestreado.
ACABADO FINAL	

ACABADO FINAL	
E.-	Piso porcelánico Marca Daltail, Modelo: Spazio Crema o equivalente, medidas de 45 cm x 45 cm. Rectificado. Boquilla sugerida por proveedor de piso. Colocado con adhesivo marca Crest o equivalente de 1.00 cm de espesor, colocado a 2 mm. de separación. Colocado de piso a nivel de plafón.
F.-	Piso porcelánico Marca Daltail, Modelo: Spazio Gris o equivalente, medidas de 30 cm x 60 cm. Rectificado. Boquilla sugerida por proveedor de piso. Colocado con adhesivo marca Crest o equivalente de 1.00 cm de espesor, colocado a 2 mm. de separación. Colocado de piso a nivel de plafón.
G.-	Fachaleta de concreto Marca Opticretos Modelo Fuxus o equivalente, medidas 15 cm x 60 cm. Boquilla sugerida por proveedor de piso. Colocado con adhesivo marca Crest o equivalente de 1.00 cm de espesor, colocado a 2 mm. de separación.
I.-	Pintura emulsion 100% acrílica Mca. Sherwin Williams o equivalente en calidad y precio, a 2 manos 1 base de sellador primario. Color SW 7016 MINIFULL GRAY

ACABADO FINAL	
J.-	Pintura vinílica Mca. Sherwin Williams o equivalente en calidad y precio, a 2 manos 1 base de sellador primario. Color SW 7018 DOVETAIL
K.-	Pintura vinílica Mca. Sherwin Williams o equivalente en calidad y precio, a 2 manos 1 base de sellador primario. Color SW 6221 MOODY BLUE
L.-	Pintura vinílica Mca. Sherwin Williams o equivalente en calidad y precio, a 2 manos 1 base de sellador primario. Color SW 7005 PURE WHITE
N.-	Pintura vinílica Mca. Sherwin Williams o equivalente en calidad y precio, a 2 manos 1 base de sellador primario. color a elegir por dependencia normativa.

1 2 3
Zoclo:

ACABADOS PISOS	
BASE/SUSTRATO	
1.-	Firme de concreto existente.
ACABADO INICIAL	
2.-	Empastado con mortero cemento arena 1:4 acabado fino, máx. 3 cm de espesor para recibir piso.

SIMBOLOGIA
Cambio de piso
Cambio de acabado en muro
Cambio de zoclo

ACABADO FINAL	
3.-	Piso concreto lavado de mortero cemento-arena-grazon-marmolina en prop.1:4.
4.-	Piso y zoclo porcelánico Marca Daltail, Modelo: Spazio Crema o equivalente, medidas de 45 cm x 45 cm. Rectificado. Boquilla sugerida por proveedor de piso. Colocado con adhesivo marca Crest o equivalente de 1.00 cm de espesor, colocado a 2 mm. de separación. Colocado de piso a nivel de plafón.
5.-	Piso y zoclo porcelánico Marca Daltail, Modelo: Spazio Gris o equivalente, medidas de 30 cm x 60 cm. Rectificado. Boquilla sugerida por proveedor de piso. Colocado con adhesivo marca Crest o equivalente de 1.00 cm de espesor, colocado a 2 mm. de separación. Colocado de piso a nivel de plafón.
6.-	Piso y zoclo porcelánico Marca Daltail, Modelo: Spazio Gris o equivalente, medidas de 30 cm x 60 cm. Rectificado. Boquilla sugerida por proveedor de piso. Colocado con adhesivo marca Crest o equivalente de 1.00 cm de espesor, colocado a 2 mm. de separación. Colocado de piso a nivel de plafón.

A B
A.- ACABADO FINAL
B.- BASE O SUSTRATO

ACABADOS MUROS	
BASE/SUSTRATO	
Q.-	Zarpeo y afine con mortero cemento arena 1:4, a plomo y regla, repellado fino de 1.5 cms. de espesor promedio
P.-	Aplanado de yeso-agua de hasta 1.5 cms. de espesor en cielos, plomeado y muestreado.
ACABADO FINAL	
Q.-	Pintura vinílica Mca. Sherwin Williams o equivalente en calidad y precio, a 2 manos 1 base de sellador primario. color a elegir por dependencia normativa.

VILLAS DIF CAPULLOS | PB - PA
PLANTA ACABADOS EXTEIOR
(1 de 2)
ESCALA: 1:125



DEPENDENCIA NORMATIVA

PROYECTO

VILLAS
DIF CAPULLOS

MUNICIPIO DE MONTERREY, N.L.

NOMENCLATURA

NPT	NIVEL DE PISO TERMINADO
NB	NIVEL DE BAQUETA
NSLE	NIVEL SUPERIOR DE LOSA DE ENTREPISO
NILE	NIVEL INFERIOR DE LOSA DE ENTREPISO
NSLA	NIVEL SUPERIOR DE LOSA DE AZOTEA
NILA	NIVEL INFERIOR DE LOSA DE AZOTEA
NJ	NIVEL DE JARDÍN
NC	NIVEL DE CALLE
NP	NIVEL DE PRETIL

SIMBOLOGÍA GENERAL

	CAMBIO DE NIVEL
	EJE
	NIVEL DE PISO TERMINADO (PLANTA)
	NIVEL DE PISO TERMINADO (ELEVACIÓN)
	ETIQUETA DE ELEVACION EXTERIOR
	SECCIÓN GENERAL

NOTAS GENERALES

- TODAS LAS ACOTACIONES Y NIVELES EN METROS.
- LA PLANTA ARQUITECTÓNICA DEBE SOBREPONERSE SOBRE TODAS LAS PLANTAS.
- ESTE PLANO DEBE VERIFICARSE CON LOS CORRESPONDIENTES DE INSTALACIONES Y ESTRUCTURALES. CUALQUIER DISCREPANCIA DEBERÁ CONSULTARSE CON LA DIRECCIÓN DE OBRA.
- EL CONTRATISTA RECTIFICARÁ EN EL LUGAR DE LA OBRA, ANTES DE EJECUTAR, LAS DIMENSIONES Y NIVELES INDICADOS EN ESTE PLANO, DEBENDO SOMETER A LA DIRECCIÓN DE OBRA CUALQUIER DIFERENCIA QUE HUBIERE.
- EL CONSTRUCTOR DE OBRA DEBERÁ VERIFICAR CONTINUAMENTE QUE LOS PLANOS ESTÉN ACTUALIZADOS Y ASEGURAR LA CORRECTA COORDINACIÓN CON LAS OTRAS ACTIVIDADES DE LA OBRA.

REV FECHA COMENTARIOS

1		

RESPONSABLE DE PROYECTO

DEPENDENCIA NORMATIVA

CLAVE

CAP-VD-
ACA-02

NORTE



NOMBRE DE PLANO

VILLAS DUPLEX
ACABADOS DE MUROS

NOTA:

ESTE PROGRAMA ES DE CARÁCTER PÚBLICO, NO ES PATROCINADO, NI PROMOVIDO POR PARTIDO POLÍTICO ALGUNO Y SUS RECURSOS PROVIENEN DE LOS IMPUESTOS QUE PAGAN TODOS LOS CONTRIBUYENTES. ESTÁ PROHIBIDO EL USO DE ESTE PROGRAMA CON FINES POLÍTICOS, ELECTORALES, DE LUCRO Y OTROS DISTINTOS A LOS ESTABLECIDOS.

