



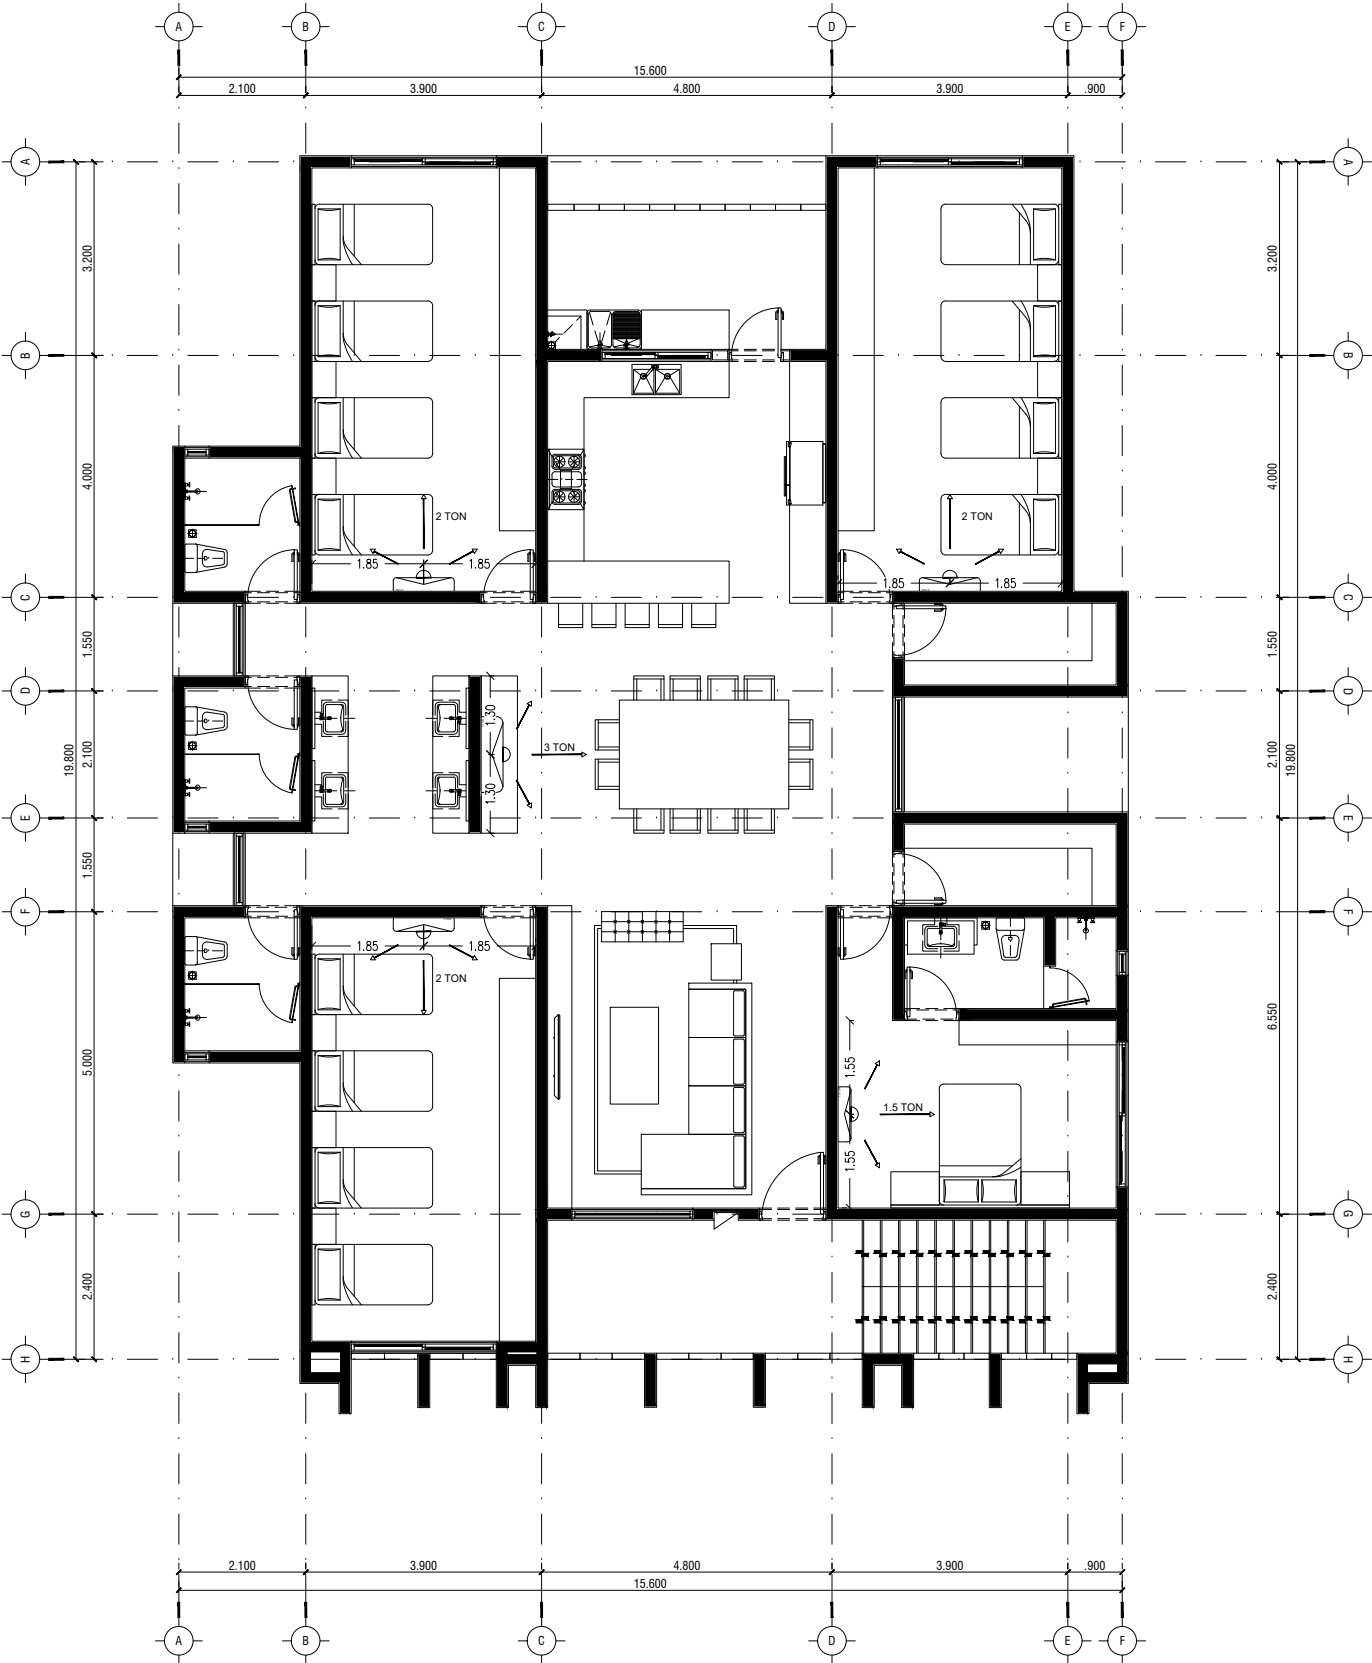

VILLAS DIF CAPULLOS | PA
PLANTA AIRE ACONDICIONADO
ESCALA: 1:125

SISTEMA DE AIRE ACONDICIONADO MINI SPLIT			
IMAGEN	SÍMBOLO	CANTIDAD	DESCRIPCIÓN
		1	INVERTER MABE 1.5 TON FRÍO/CALOR 220V ~ 18000 BTU. COLOR: BLANCO MODELO: Mm18hdbwca6m8 MONTAJE: EMPOTRE.
		3	INVERTER MABE 2 TON FRÍO/CALOR 220V ~ 24000 BTU. COLOR: BLANCO MODELO: MM124HDBWCA6M8 MONTAJE: EMPOTRE.
		1	INVERTER MABE 3 TON FRÍO/CALOR 220V ~ 36000 BTU. COLOR: BLANCO MODELO: MM136HDBWCAAXM8 MONTAJE: EMPOTRE.

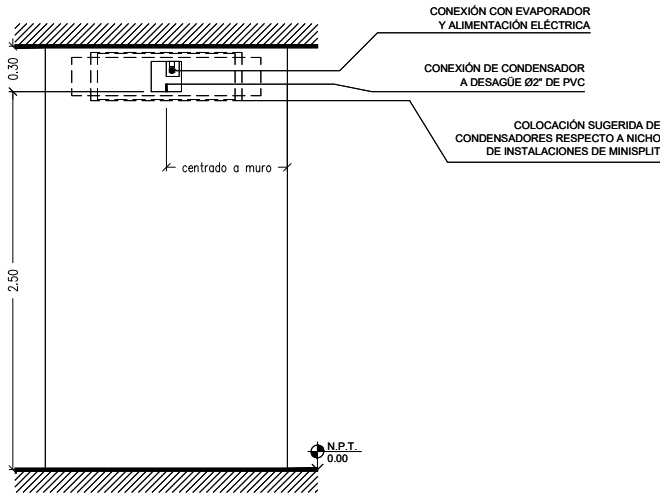

DETALLE DE ALTURAS EN DESAGÜES
E INSTALACIONES
ESCALA: 1:50



EL GOBIERNO DEL
**NUEVO
NUEVO LEÓN**

DEPENDENCIA NORMATIVA

PROYECTO

**VILLAS
DIF CAPULLOS**

MUNICIPIO DE MONTERREY, N.L.

NOMENCLATURA

NPT NIVEL DE PISO TERMINADO
NB NIVEL DE BAQUETA
NSLE NIVEL SUPERIOR DE LOSA DE ENTREPISO
NILE NIVEL INFERIOR DE LOSA DE ENTREPISO
NSLA NIVEL SUPERIOR DE LOSA DE AZOTEA
NILA NIVEL INFERIOR DE LOSA DE AZOTEA
NJ NIVEL DE JARDÍN
NC NIVEL DE CALLE
NP NIVEL DE PRETIL

SIMBOLOGÍA GENERAL

CAMBIO DE NIVEL

EJE

N.P.T. 0.00
NIVEL DE PISO TERMINADO (PLANTA)

N.P.T. 0.00
NIVEL DE PISO TERMINADO (ELEVACIÓN)

00/4000
ETIQUETA DE ELEVACION EXTERIOR

00/4000
SECCIÓN GENERAL

NOTAS GENERALES

- TODAS LAS ACOTACIONES Y NIVELES EN METROS.
- LA PLANTA PROYECTADA DEBE SER SOBRE TODAS LAS PLANTAS.
- ESTE PLANO DEBE VERIFICARSE CON LOS CORRESPONDIENTES DE INSTALACIONES Y ESTRUCTURALES. CUALQUIER DISCREPANCIA DEBERÁ CONSULTARSE CON LA DIRECCIÓN DE OBRA.
- EL CONTRATISTA RECTIFICARÁ EN EL LUGAR DE LA OBRA, ANTES DE EJECUTAR, LAS DIMENSIONES Y NIVELES INDICADOS EN ESTE PLANO, DEBENDO SOMETER A LA DIRECCIÓN DE OBRA CUALQUIER DIFERENCIA QUE HUBIERE.
- EL CONSTRUCTOR DE OBRA DEBERÁ VERIFICAR CONTINUAMENTE QUE LOS PLANOS ESTÉN ACTUALIZADOS Y ASEGURAR LA CORRECTA COORDINACIÓN CON LAS OTRAS ACTIVIDADES DE LA OBRA.

REV	FECHA	COMENTARIOS
1		

RESPONSABLE DE PROYECTO

DEPENDENCIA NORMATIVA

CLAVE
**CAP-VD-
ACO-02**

NORTE

NOMBRE DE PLANO

**VILLAS DUPLEX
AIRE ACONDICIONADO**

NOTA:
ESTE PROGRAMA ES DE CARÁCTER PÚBLICO, NO ES PATROCINADO, NI PROMOVIDO POR PARTIDO POLÍTICO ALGUNO Y SUS RECURSOS PROVIENEN DE LOS IMPUESTOS QUE PAGAN TODOS LOS CONTRIBUYENTES. ESTÁ PROHIBIDO EL USO DE ESTE PROGRAMA CON FINES POLÍTICOS, ELECTORALES, DE LUCRO Y OTROS DISTINTOS A LOS ESTABLECIDOS.

