



REMODELACION DIF CAPULLOS

NPT	NIVEL DE PISO TERMINADO
NB	NIVEL DE BALQUETA
NSLE	NIVEL SUPERIOR DE LOSA DE ENTREPISO
NILE	NIVEL INTERIOR DE LOSA DE ENTREPISO
NSLA	NIVEL SUPERIOR DE LOSA DE AZOTEA
NILA	NIVEL INFERIOR DE LOSA DE AZOTEA
NJ	NIVEL DE JARDIN
NC	NIVEL DE CALLE
NP	NIVEL DE PRETIL

CAMBIO DE NIVEL	
ELE	
NIVEL DE PISO TERMINADO (PLANTA)	
NIVEL DE PISO TERMINADO (ELEVACION)	
ETIQUETA DE ELEVACION EXTERIOR	
SECCION GENERAL	

- TODAS LAS ACTIVIDADES DE LA OBRA SON POR TODOS LOS PLANOS.
- ESTE PLAN DEBERA VERIFICAR SOBRE LOS CORRESPONDIENTES DE LAS ORGANIZACIONES, ESTRUCTURAS, CUALQUIER DISPOSITIVO DEBERA CONSULTARSE CON EL ADRECECCION DE LA OBRA.
- EL CONTRASTA RECOMENDAR EN EL LUGAR DE LA OBRA, ANTES DE LAS DIMENSIONES Y MATERIALES INDICADOS EN ESTE DISEÑO, SOMETER A LA DECISION DE OBRA CUALQUIER DIFERENCIA QUE HAY.
- EL CONSTRUCTO DE OBRA DEBEA VERIFICAR CONTINUAMENTE LOS PLANOS ESTEN ACTUALIZADOS Y ASEGURAR LA CORRESPONDENCIA CON LAS ACTIVIDADES DE LA OBRA.

DEPENDENCIA NORMATIVA

CAP-VD-CAN-01 

CANCELERIA

PLANTA BAJA

NOTA.

ESTE PROGRAMA ES DE CARÁCTER PÚBLICO, NO PATROCINADO, NI PROMOVIDO POR PARTIDO POLÍTICO, ALGUNO Y SUS RECURSOS PROVIENEN DE LOS IMPUESTOS QUE PAGAN TODOS LOS CONTRIBUYENTES. E. PROHIBIDO EL USO DE ESTE PROGRAMA CON Fines POLÍTICOS, ELECTORALES, DE LUCHO Y OTROS DISTINTOS LOS ESTABLECIDOS.

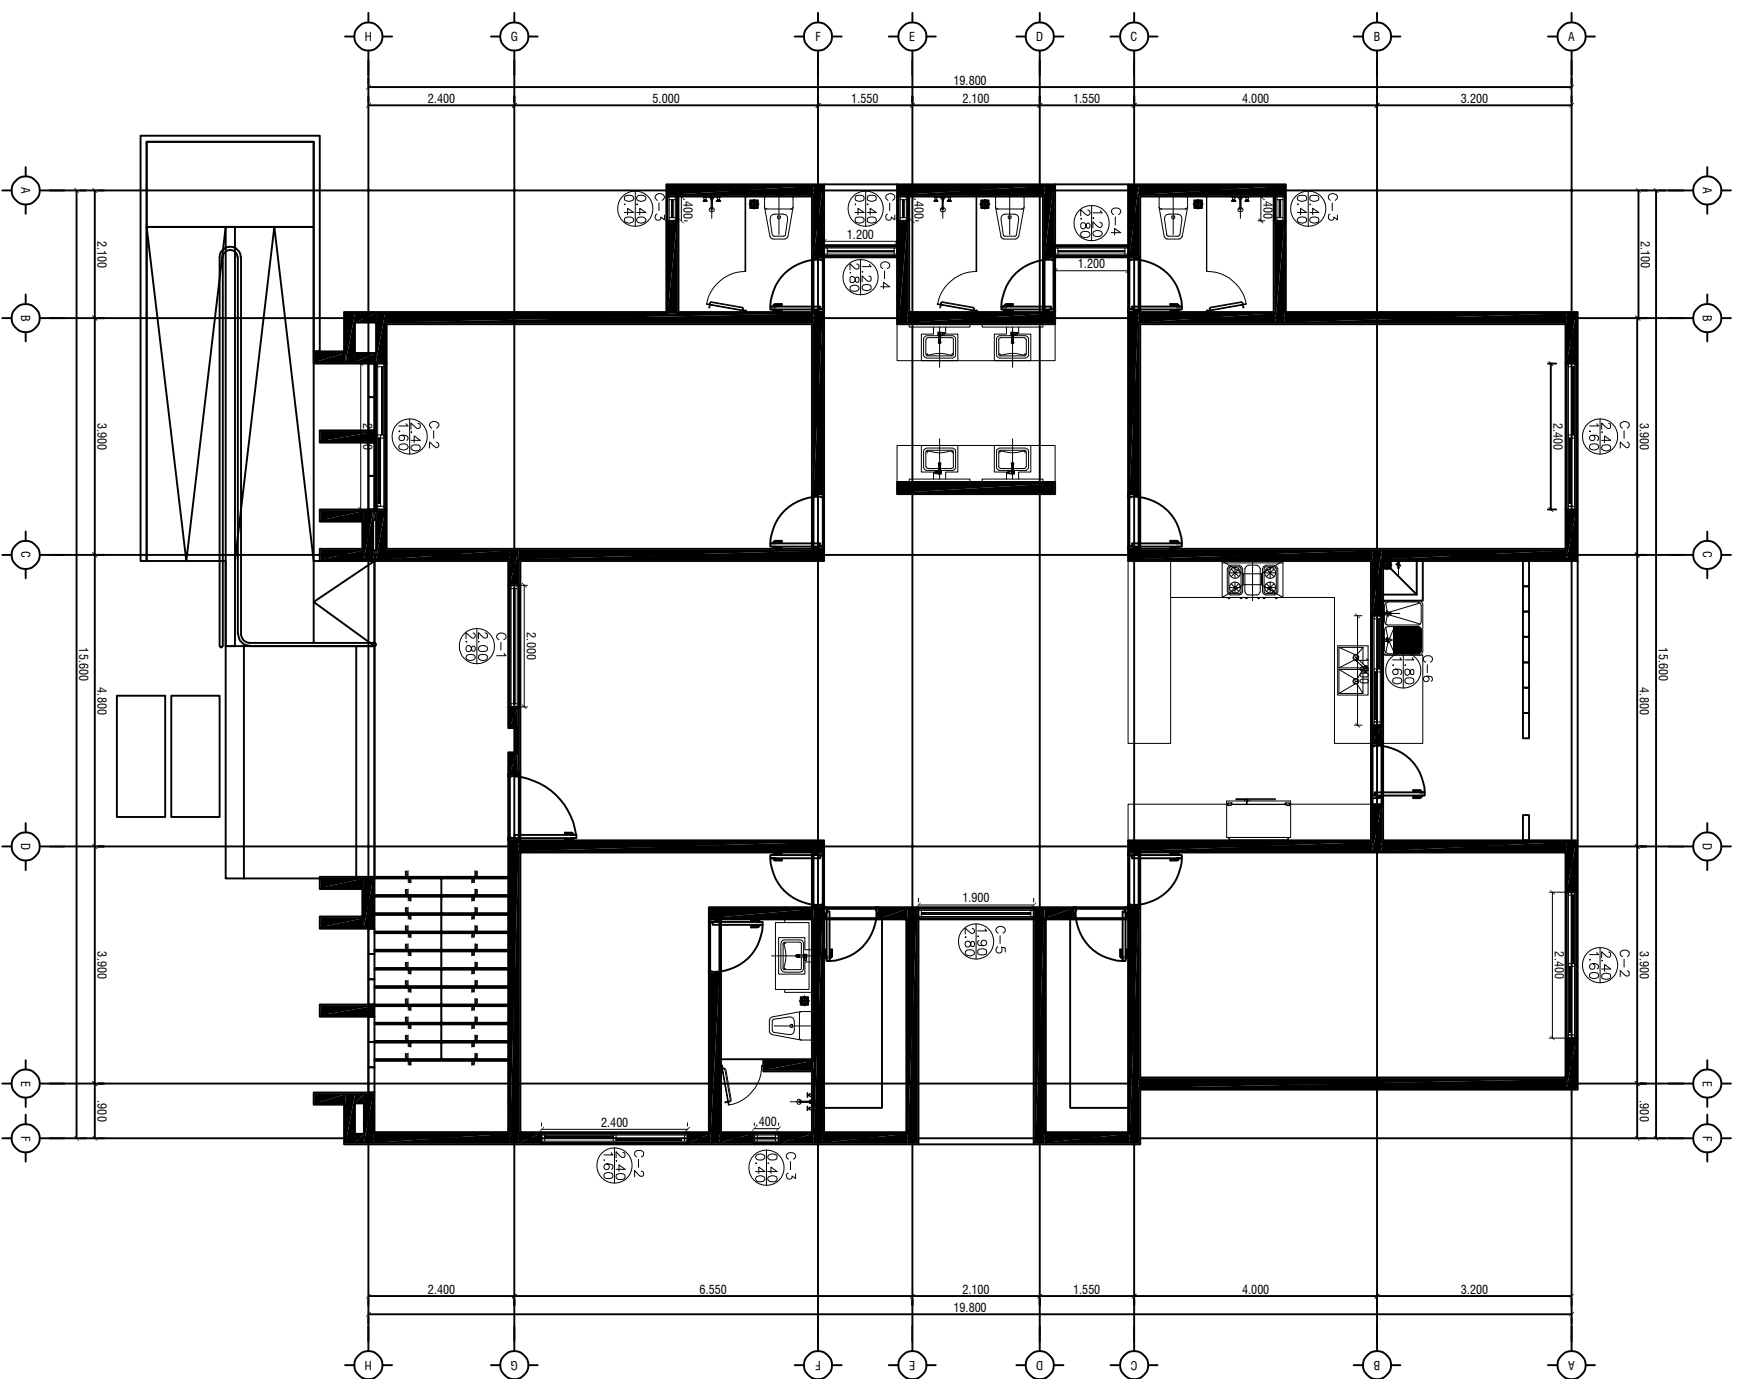


TABLA DE CANCELERIA	
REFERENCIA	CANTIDAD
C-1	2.00
C-2	8.00
C-3	8.00
C-4	4.00
C-5	2.00
C-6	2.00