

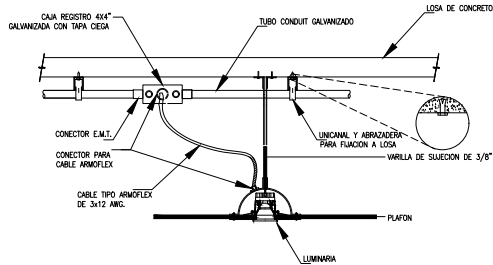



VILLAS DIF CAPULLOS | PB
PLANTA ILUMINACIÓN
ESCALA: 1:125

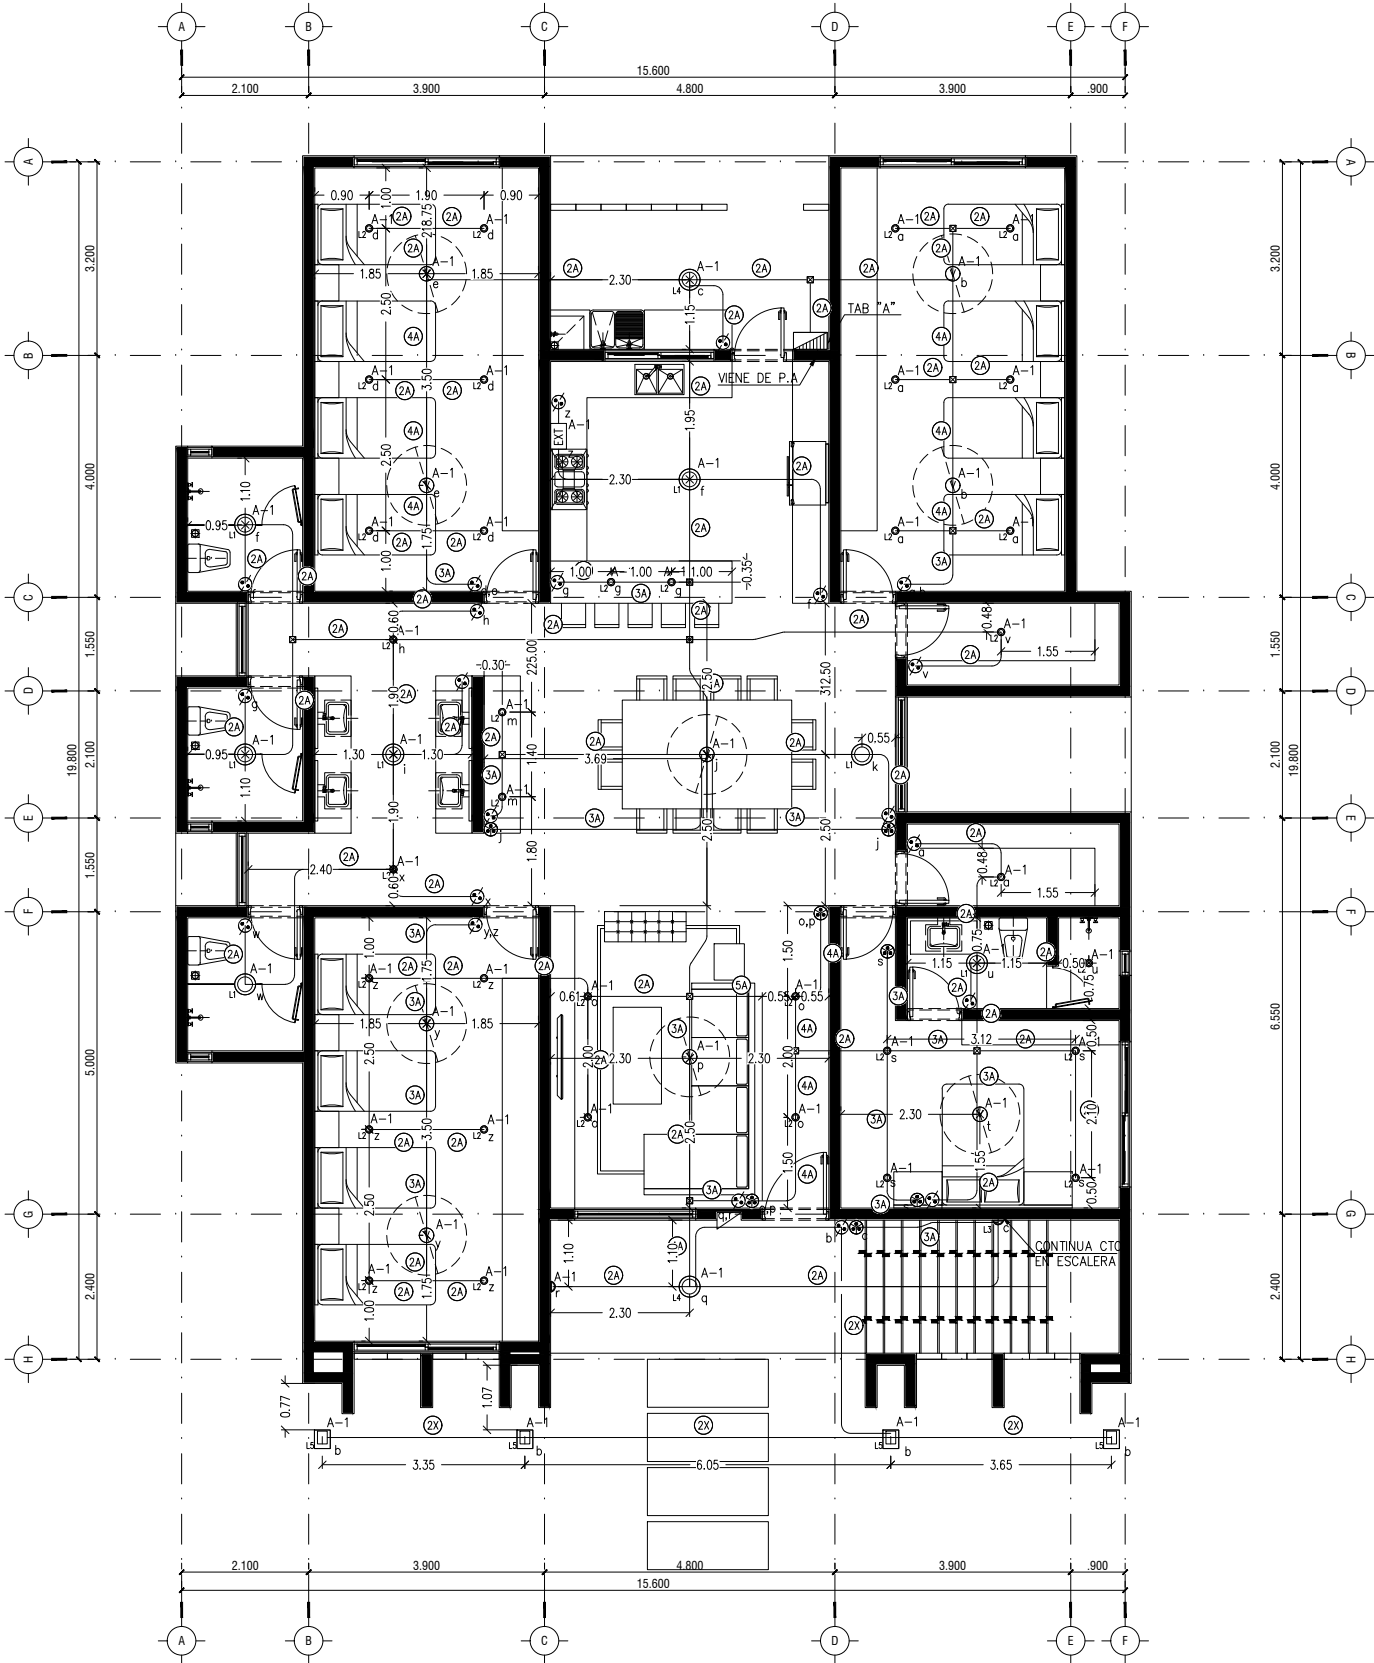


DETALLE DE LUMINARA PARA EMPOTRAR EN PLAFON
ESC: 5/8"

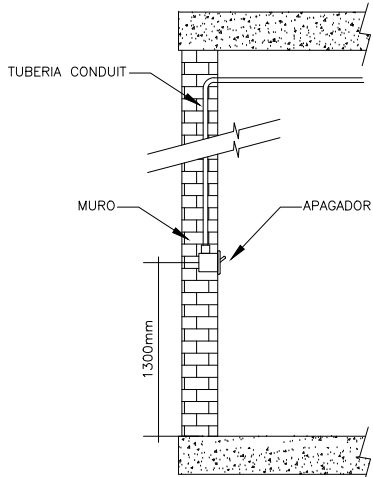


DETALLE DE APAGADOR
ESC: 5/8"

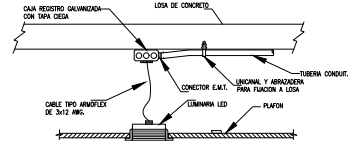

DETALLE DE LUMINARIA TIPO SPOT PARA EMPOTRAR EN PLAFON
ESC: 5/8"

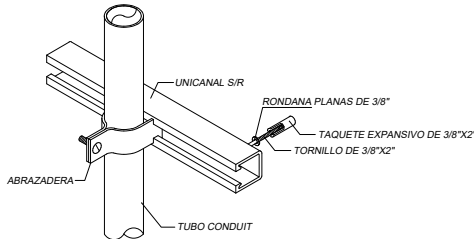

DETALLE DE SOPORTE VERTICAL
ESC: 5/8"

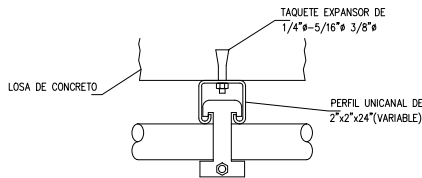

DETALLE DE SOPORTE HORIZONTAL
ESC: 5/8"

ILUMINACION					
MODELO	CLAVE	SÍMBOLO	CANTIDAD	DESCRIPCIÓN	CARGA
	L1		7	Lámpara de interior para sobreponer, Base E27. Terminado: Saldado. Marca: ESTEVEZ. Material: Lámina de acero. Aplicación: Techo. Voltaje: 100 ~ 240 V ~. Potencia: 18 W. Modelo: 120PFL5030MYS.	18 w
	L2		35	Lámpara de interior LED para sobreponer, 9 W, Luz blanca neutra. PROMUEVE UN NIVEL CÓMODO DE BRILLO Y UNA BUENA DISTRIBUCIÓN DE LA ILUMINACIÓN FUERTE, DURADERA, DIVERTIDA Y CONFORTABLE. Marca: Tecnolite. Modelo: C-DOMUS II. SKU: 09PFLLED4031M/V40B.	9 w
	L3		2	Lámpara de exterior para sobreponer, Base E27, IP44. No incluye foco. Cuenta con un índice de protección IP44, lo que mantiene a esta lámpara protegida contra objetos y salpicadura de agua en cualquier dirección. Marca: Tecnolite. Modelo: URBINO. SKU: H-945/B.	15 w
	L4		2	Lámpara de exterior LED, sobreponer, 9W, Luz blanca neutra, resistente ante intemperie. Marca: Tecnolite. Modelo: LACERTA. SKU: PTLLED-1110/40/B.	9 w
	L5		4	Reflector exterior LED, Luz de día, 50W, IP65 IK07, resistente ante intemperie. Marca: Tecnolite. Modelo: ZBAL IV. SKU: 50LOLED765W/N.	50 w
	L6		9	VENTILADOR DE TECHO DE 30" CON LUZ INCANDESCENTE DE DIMENSIONES 132X152X29.90 (donación home depot). Catálogo: unbranded. Cod. de la lámpara: N/A. (Incluido de fábrica).	113 w

CONTROL DE ILUMINACION			
CLAVE	SÍMBOLO	CANTIDAD	DESCRIPCIÓN
		26	Salida APAGADOR SENCILLO
		7	Salida APAGADOR TRES VIAS

CODIGO DE COLORES SECCS. 210-5, 310-12	
220/127 V	
ACTIVOS	
FASE A = NEGRO	
FASE B = ROJO	
FASE C = AZUL	
NEUTRO = BLANCO	
(O INDICAR CON MARCAS EN EXTREMOS Y EN CAJAS DE CONEXIONES)	
TIERRAS PARA EQUIPOS = VERDE	
EN ALIMENTADORES CUYOS CALIBRES SOLAMENTE SE PRODUZCAN EN COLOR NEGRO, HABRA QUE MARCAR LAS PUNTAS SEGUN LA FASE A QUE CORRESPONDA.	

CEDULA DE CABLEADO			
	2#12, 1#12T; TC-21 mmø		4#12, 1#12T; TC-21 mmø
	3#12, 1#12T; TC-21 mmø		5#12, 1#12T; TC-21 mmø

SIMBOLOGIA	
SÍMBOLO	DESCRIPCIÓN
	TABLERO 3F. 4H. 220/127V
	CAJA CUADRADA GALVANIZADA 4"x4" ESP. 1/16"
	TUBERIA CONDUIT PARED GRUESA (DIAMETRO SEGUN CEDULA)

NOTAS	
1. LAS TRAYECTORIAS SON REPRESENTATIVAS Y PODRAN SER MODIFICADAS EN CAMPO SI ASI SE REQUIERE.	
2. TODA LA SOPORTERIA DEBERA ESTAR A NO MAS DE 2 MTS. DE SEPARACION ENTRE SI.	
3. TODAS LAS TRAYECTORIAS DEBERAN SER TUBERIA CONDUIT GALVANIZADA P. G.	
4. DEBERAN SER IDENTIFICADOS LOS CIRCUITOS EN SU RESPECTIVO TABLERO.	
5. LA INSTALACION DEBE CUMPLIR CON LAS NORMAS NOM-001-SEDE-2012.	
6. DIMENSIONES EN METROS Y NIVELES EN METROS.	
7. EL CONTRATISTA QUE REALICE LA OBRA ELECTRICA LA EJECUTARA DE ACUERDO A LOS PLANOS APROBADOS PARA CONSTRUCCION.	
8. LOS MATERIALES Y EQUIPOS DE LAS INSTALACIONES ELÉCTRICAS SUJETOS AL CUMPLIMIENTO DE NORMAS OFICIALES MEXICANAS, NORMAS MEXICANAS O NORMAS INTERNACIONALES, DEBEN CONTAR CON UN CERTIFICADO EXPEDIDO POR UN ORGANISMO DE CERTIFICACIÓN DE PRODUCTOS ACREDITADO Y APROBADO (ANCE).	
9. EN GENERAL LAS CARACTERÍSTICAS DE LAS CAJAS REGISTROS DEBEN CUMPLIR CON LO ESPECIFICADO EN EL ART. 314 Y CON 314-40(b) RESPECTO AL ESPESOR DEL METAL.	
10. EN TODOS LOS EMPALMES HECHOS DENTRO DE LA CAJA DE CONEXIONES SE USARAN CONECTORES ADECUADOS.	
11. TODA LA CEDULA NO INDICADA SERA 2#12, 1#12T; TC-21mmø	

EL GOBIERNO DEL
NUEVO LEÓN

DEPENDENCIA NORMATIVA

PROYECTO

VILLAS
DIF CAPULLOS

MUNICIPIO DE MONTERREY, N.L.

NOMENCLATURA

NPT NIVEL DE PISO TERMINADO

NB NIVEL DE BAQUETA

NSLE NIVEL SUPERIOR DE LOSA DE ENTREPISO

NILE NIVEL INFERIOR DE LOSA DE ENTREPISO

NSLA NIVEL SUPERIOR DE LOSA DE AZOTEA

NILA NIVEL INFERIOR DE LOSA DE AZOTEA

NJ NIVEL DE JARDÍN

NC NIVEL DE CALLE

NP NIVEL DE PRETIL

SIMBOLOGÍA GENERAL

A
0.00

N.P.T.
0.00

N.P.T.
0.00

00/1000

00/1000

CAMBIO DE NIVEL

EJE

NIVEL DE PISO TERMINADO (PLANTA)

NIVEL DE PISO TERMINADO (ELEVACIÓN)

ETIQUETA DE ELEVACION EXTERIOR

SECCIÓN GENERAL

NOTAS GENERALES

- TODAS LAS ACOTACIONES Y NIVELES EN METROS.
- LA PLANTA PROYECTADA NO DEBE SOBRE PASAR LAS PLANTAS.
- ESTE PLANO DEBE VERIFICARSE CON LOS CORRESPONDIENTES DE LAS INSTALACIONES Y ESTRUCTURALES. CUALQUIER DISCREPANCIA DEBERÁ CONSULTARSE CON LA DIRECCIÓN DE OBRA.
- EL CONTRATISTA RECTIFICARÁ EN EL LUGAR DE LA OBRA, ANTES DE EJECUTAR, LAS DIMENSIONES Y NIVELES INDICADOS EN ESTE PLANO, DEBANDO SOMETER A LA DIRECCIÓN DE OBRA CUALQUIER DIFERENCIA QUE HUBIERE.
- EL CONSTRUCTOR DE OBRA DEBERÁ VERIFICAR CONTINUAMENTE QUE LOS PLANOS ESTÉN ACTUALIZADOS Y ASEGURAR LA CORRECTA COORDINACIÓN CON LAS OTRAS ACTIVIDADES DE LA OBRA.

REV FECHA COMENTARIOS

1

RESPONSABLE DE PROYECTO

DEPENDENCIA NORMATIVA

CLAVE

CAP-VD-
ILU-01

NORTE

NOMBRE DE PLANO

VILLAS DUPLEX
ILUMINACION

NOTA:

ESTE PROGRAMA ES DE CARÁCTER PÚBLICO, NO ES PATROCINADO, NI PROMOVIDO POR PARTIDO POLÍTICO ALGUNO Y SUS RECURSOS PROVIENEN DE LOS IMPUESTOS QUE PAGAN TODOS LOS CONTRIBUYENTES. ESTÁ PROHIBIDO EL USO DE ESTE PROGRAMA CON FINES POLÍTICOS, ELECTORALES, DE LUCRO Y OTROS DISTINTOS A LOS ESTABLECIDOS.

MOVILIDAD Y PLANEACIÓN URBANA
GABINETE DE GENERACIÓN DE NUEVA ESTRUCTURA