



PROYECTO REMEDIACION DIF CAPULLOS

NPT	NIVEL DE PISO TERMINADO
NB	NIVEL DE BAQUETA

SIMBOLOGÍA GENERAL

EJE

1

[illegible]

1


DE

1


1

MUEBLES FIJOS DETALLES

ESTE PROGRAMA ES DE CARÁCTER PÚBLICO, NO ES PATRONIZADO, NI PROMOVIDO POR PARTIDO POLÍTICO ALGUNO Y SUS RECURSOS PROVIENEN DE LOS IMPUESTOS QUE PAGAN TODOS LOS CONTRIBUYENTES. ESTÁ PROHIBIDO EL USO DE ESTE PROGRAMA CON FINESES POLÍTICOS, ELECTORALES, DE LUCRO Y OTROS DISTINTOS A LOS ESTABLECIDOS.

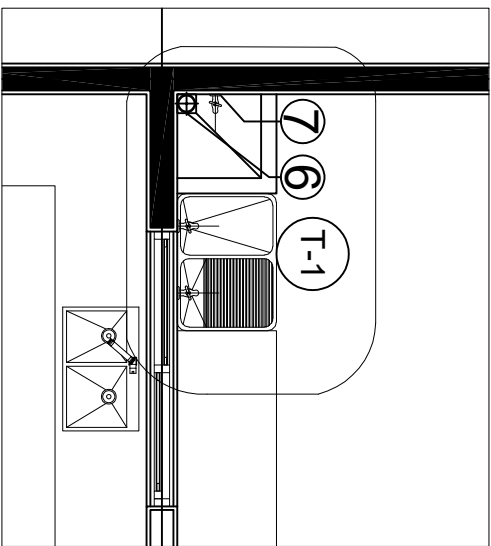

SIM	DESCRIPCION	ESPECIFICACION	CANT.
B-1	SANITARIO	SANITARIO ALABADO AUSTRAL MARCA HELVEX, FABRICADO DE CERAMICA SANITARIA EN ACABADO BLANCO. 38 UTROS POR DESCARGA.	8
	ASIENTO	ASIENTO ELONGADO PLUS CON CIERRE LENTO A.T-1 HELVEX BLANCO.	
L-1	LAVABO	LAVABO RECTANGULAR DE SOBREPONER MARCUS MARCA HELVEX. COLOR BLANCO.	10
	LLAVE	LLAVE DE LAVABO EXPLORA, INCLUYE CONTRA DE REJILLA, INCLUYE INSERTO PARA USARSE CON LAVABOS SIN REBOSADERO, ACABADO CROMO. MARCA HELVEX O SIMILAR.	
	ESPEJO	ESPEJO ACRILICO 3 mm CON MARCO. DIMENSIONES 60 x 60 cm.	

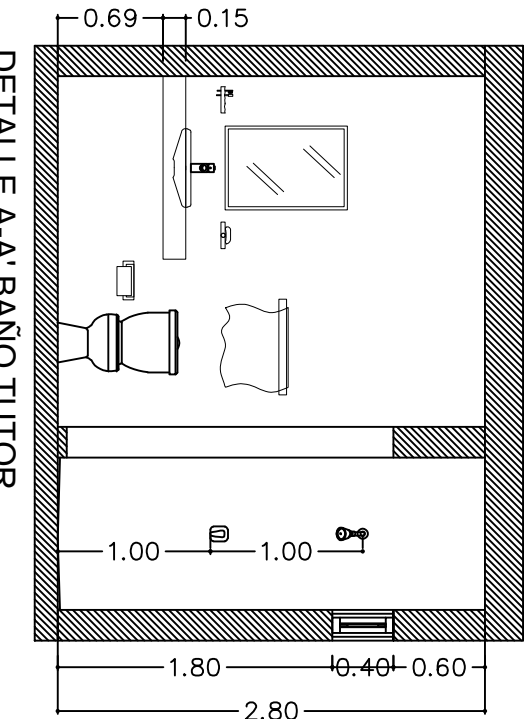[illegible]

ESCALA: 1:50