



EL GOBIERNO DEL
**NUEVO
NUEVO LEÓN**

DEPENDENCIA NORMATIVA

PROYECTO

VILLAS DIF CAPULLOS

MUNICIPIO DE MONTERREY, N.L.

NOMENCLATURA

NPT	NIVEL DE PISO TERMINADO
NB	NIVEL DE BAQUETA
NSLE	NIVEL SUPERIOR DE LOSA DE ENTREPISO
NILE	NIVEL INFERIOR DE LOSA DE ENTREPISO
NSLA	NIVEL SUPERIOR DE LOSA DE AZOTEA
NILA	NIVEL INFERIOR DE LOSA DE AZOTEA
NJ	NIVEL DE JARDÍN
NC	NIVEL DE CALLE
NP	NIVEL DE PRETIL

SIMBOLOGÍA GENERAL

	CAMBIO DE NIVEL
	EJE
	NIVEL DE PISO TERMINADO (PLANTA)
	NIVEL DE PISO TERMINADO (ELEVACIÓN)
	ETIQUETA DE ELEVACION EXTERIOR
	SECCIÓN GENERAL

NOTAS GENERALES

- TODAS LAS ACOTACIONES Y NIVELES EN METROS.
- LA PLANTA PROPORCIONADA SE SOBRE TODAS LAS PLANTAS.
- ESTE PLANO DEBERÁ VERIFICARSE CON LOS CORRESPONDIENTES DE INSTALACIONES Y ESTRUCTURALES. CUALQUIER DISCREPANCIA DEBERÁ CONSULTARSE CON LA DIRECCIÓN DE OBRA.
- EL CONTRATISTA RECTIFICARÁ EN EL LUGAR DE LA OBRA, ANTES DE EJECUTAR, LAS DIMENSIONES Y NIVELES INDICADOS EN ESTE PLANO, DEBENDO SOMETER A LA DIRECCIÓN DE OBRA CUALQUIER DIFERENCIA QUE HUBIERE.
- EL CONSTRUCTOR DE OBRA DEBERÁ VERIFICAR CONTINUAMENTE QUE LOS PLANOS ESTÉN ACTUALIZADOS Y ASEGURAR LA CORRECTA COORDINACIÓN CON LAS OTRAS ACTIVIDADES DE LA OBRA.

REV	FECHA	COMENTARIOS
1		

RESPONSABLE DE PROYECTO

DEPENDENCIA NORMATIVA


CLAVE
**CAP-VD-
ACA-03**




NOMBRE DE PLANO

VILLAS DUPLEX ACABADOS DE MUROS


NOTA:
ESTE PROGRAMA ES DE CARÁCTER PÚBLICO, NO ES PATROCINADO, NI PROMOVIDO POR PARTIDO POLÍTICO ALGUNO Y SUS RECURSOS PROVIENEN DE LOS IMPUESTOS QUE PAGAN TODOS LOS CONTRIBUYENTES. ESTÁ PROHIBIDO EL USO DE ESTE PROGRAMA CON FINES POLÍTICOS, ELECTORALES, DE LUCRO Y OTROS DISTINTOS A LOS ESTABLECIDOS.

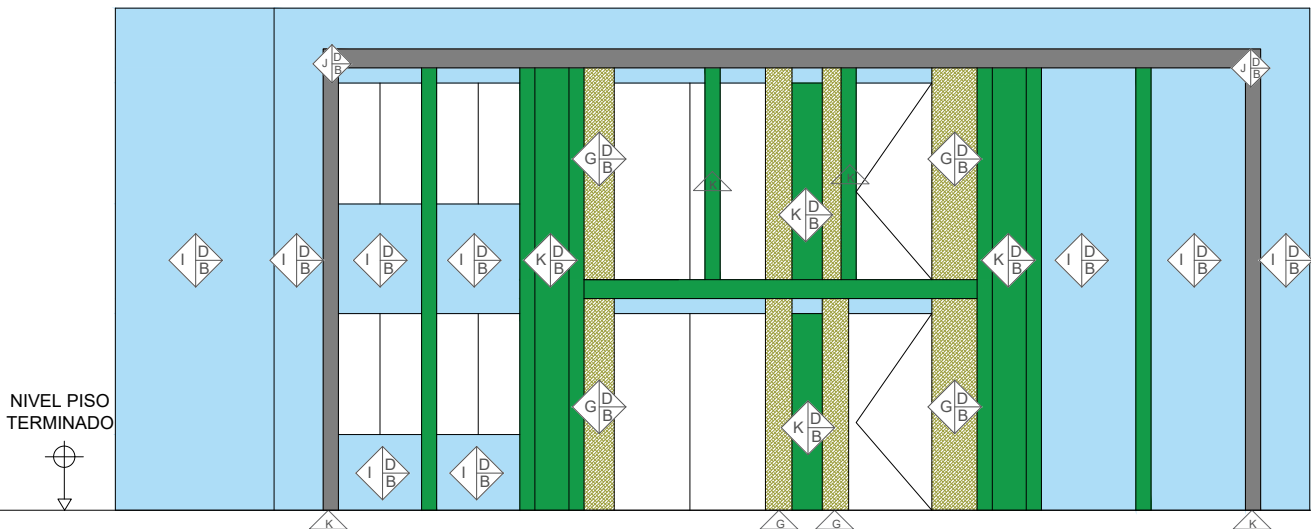


FACHADA SUR (PRINCIPAL)

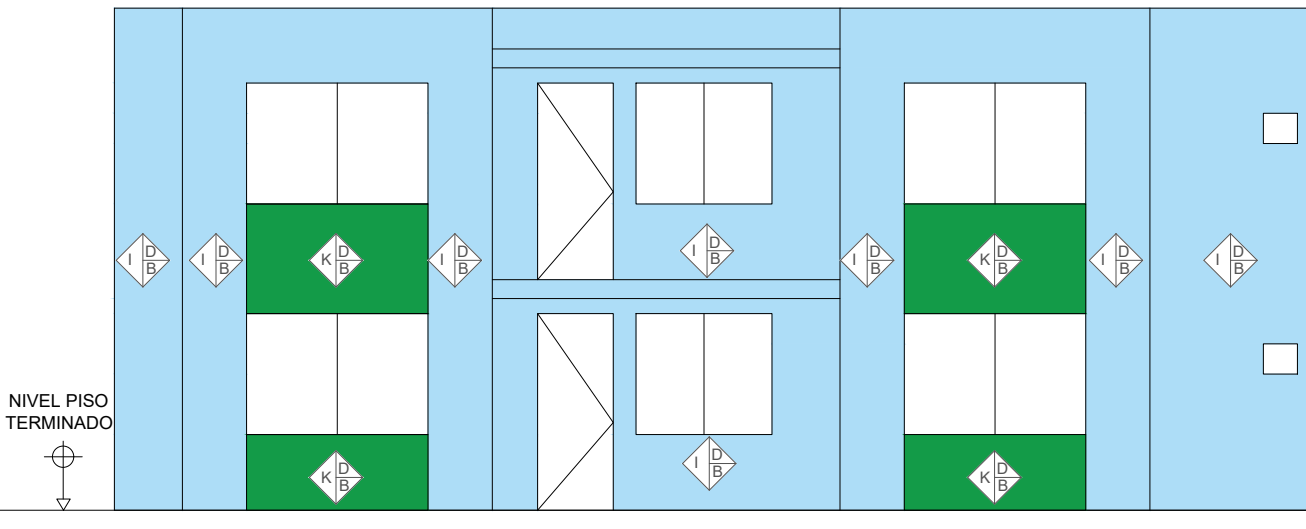

FACHADA NORTE (TRASERA)

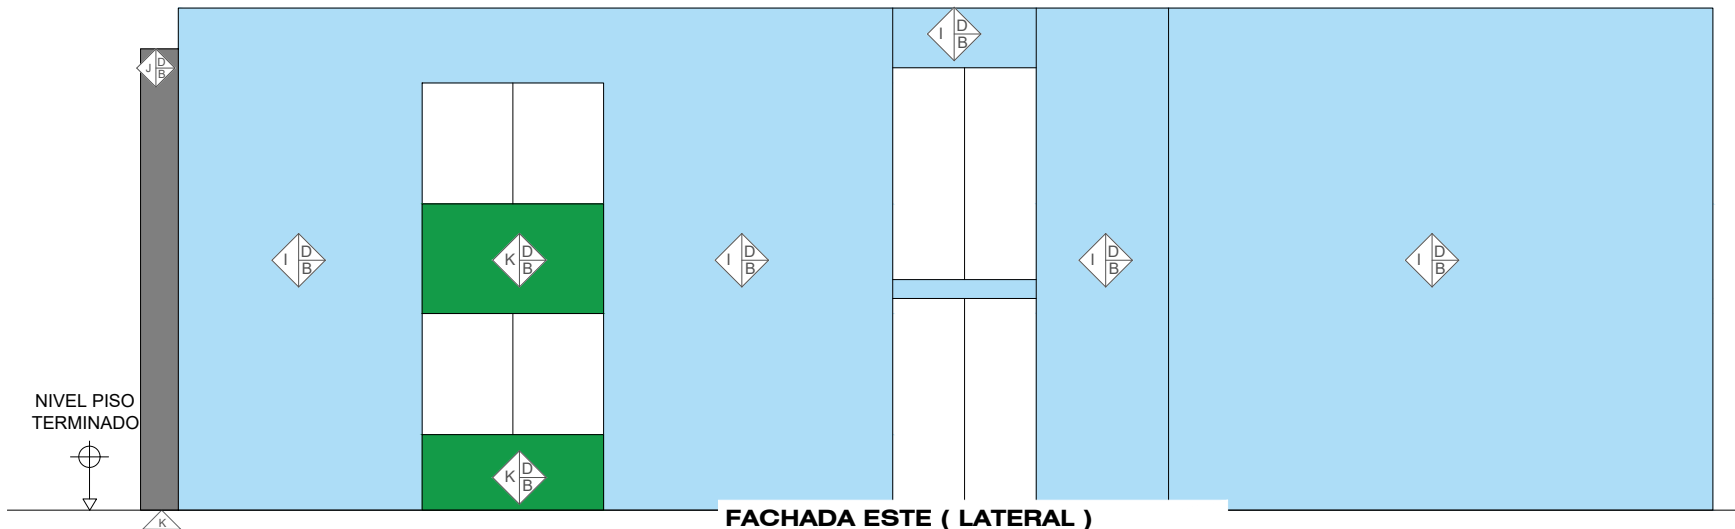

FACHADA ESTE (LATERAL)

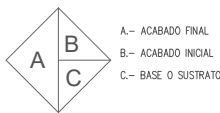

ACABADOS MUROS
BASE/SUSTRATO
A.- Muro de celosía de concreto, modelo: Ventus
B.- Muro de block y/o columna de concreto
ACABADO INICIAL
D.- Aplanado de yeso-agua de espesor promedio de 2 cm. en muros planeado y muestreado.
S.- Zarpeo con mortero cemento arena 1:5 a plomo y regla, resalado 150mm.

ACABADO FINAL

- E.- Piso porcelánico Marca Daltile, Modelo: Spacio Crema o equivalente, medidas de 45 cm x 45 cm. Rectificado. Boquilla sugerida por proveedor de piso. Colocado con adhesivo marca Crest o equivalente de 1.00 cm de espesor, colocado a 2 mm. de separación. Colocado de piso a nivel de platón.
- F.- Piso porcelánico Marca Daltile, Modelo: Spacio Gris o equivalente, medidas de 30 cm x 60 cm. Rectificado. Boquilla sugerida por proveedor de piso. Colocado con adhesivo marca Crest o equivalente de 1.00 cm de espesor, colocado a 2 mm. de separación. Colocado de piso a nivel de platón.
- G.- Fachaleta de concreto Marca Opticretos Modelo Fuxus o equivalente, medidas 15 cm x 60 cm. Boquilla sugerida por proveedor de piso. Colocado con adhesivo marca Crest o equivalente de 1.00 cm de espesor, colocado a 2 mm. de separación.
- I.- Pintura emulsión 100% acrílica Mca. Sherwin Williams o equivalente en calidad y precio, a 2 manos 1 base de sellador primario. Color SW 7016 MINDFULL GRAY

ACABADO FINAL

- J.- Pintura vinílica Mca. Sherwin Williams o equivalente en calidad y precio, a 2 manos 1 base de sellador primario. Color SW 7018 DOVETAIL
- K.- Pintura vinílica Mca. Sherwin Williams o equivalente en calidad y precio, a 2 manos 1 base de sellador primario. Color SW 6221 MOODY BLUE
- L.- Pintura vinílica Mca. Sherwin Williams o equivalente en calidad y precio, a 2 manos 1 base de sellador primario. Color SW 7005 PURE WHITE
- N.- Pintura vinílica Mca. Sherwin Williams o equivalente en calidad y precio, a 2 manos 1 base de sellador primario. Color a elegir por dependencia normativa.

	Fachaleta de concreto Marca Opticretos Modelo Fuxus o equivalente, medidas 15 cm x 60 cm. Boquilla sugerida por proveedor de piso. Colocado con adhesivo marca Crest o equivalente de 1.00 cm de espesor, colocado a 2 mm. de separación.
	Pintura vinílica Mca. Sherwin Williams o equivalente en calidad y precio, a 2 manos 1 base de sellador primario. Color SW 7016 MINDFULL GRAY
	Pintura vinílica Mca. Sherwin Williams o equivalente en calidad y precio, a 2 manos 1 base de sellador primario. Color SW 7018 DOVETAIL
	Pintura vinílica Mca. Sherwin Williams o equivalente en calidad y precio, a 2 manos 1 base de sellador primario. Color SW 6221 MOODY BLUE

VILLAS DIF CAPULLOS | PB - PA
PLANTA ACABADOS EXTERIORES
(2 de 2)
ESCALA: 1:125