



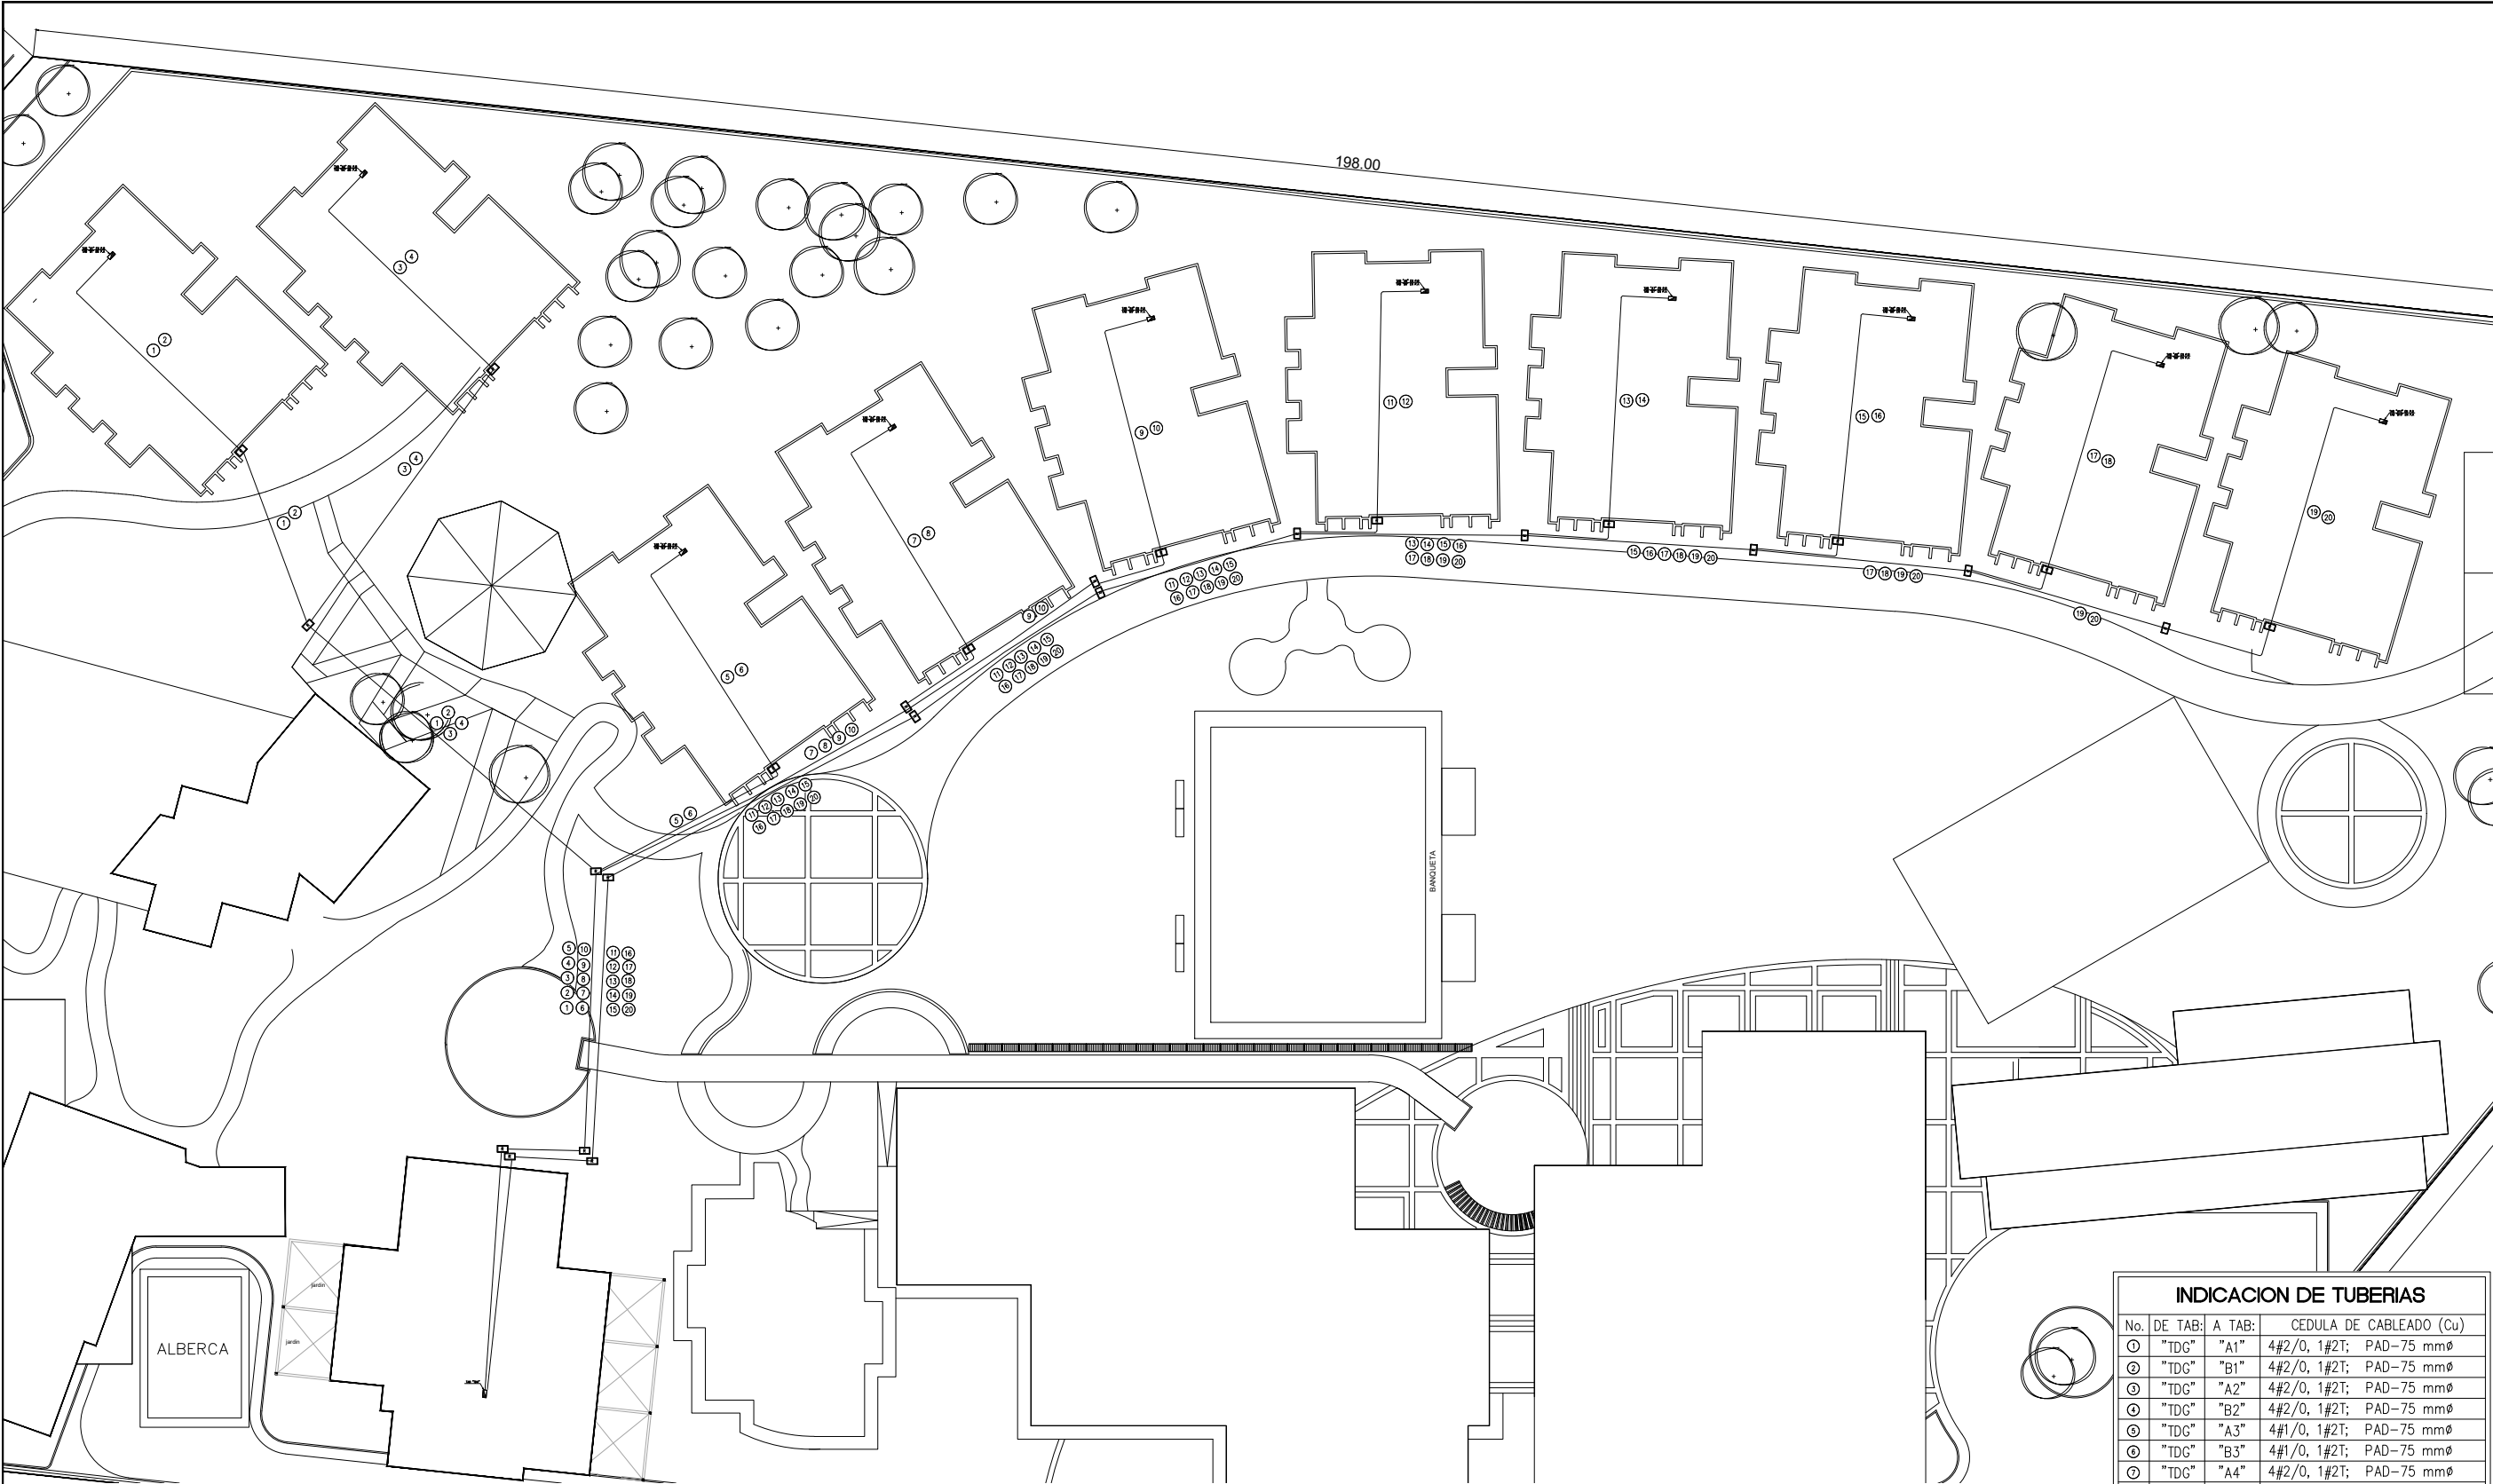

VILLAS DIF CAPULLOS | CONTEXTO
DISTRIBUCIÓN DE FUERZAS
ESCALA: 1:500

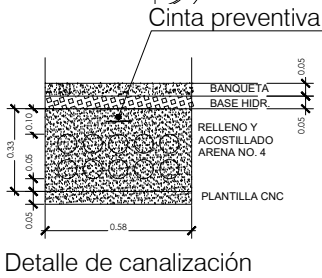

INDICACION DE TUBERIAS				
No.	DE TAB:	A TAB:	CEDULA DE CABLEADO (Cu)	
1	"TDG"	"A1"	4#2/0, 1#2T;	PAD-75 mmØ
2	"TDG"	"B1"	4#2/0, 1#2T;	PAD-75 mmØ
3	"TDG"	"A2"	4#2/0, 1#2T;	PAD-75 mmØ
4	"TDG"	"B2"	4#2/0, 1#2T;	PAD-75 mmØ
5	"TDG"	"A3"	4#1/0, 1#2T;	PAD-75 mmØ
6	"TDG"	"B3"	4#1/0, 1#2T;	PAD-75 mmØ
7	"TDG"	"A4"	4#2/0, 1#2T;	PAD-75 mmØ
8	"TDG"	"B4"	4#2/0, 1#2T;	PAD-75 mmØ
9	"TDG"	"A5"	4#3/0, 1#1/OT;	PAD-75 mmØ
10	"TDG"	"B5"	4#3/0, 1#1/OT;	PAD-75 mmØ
11	"TDG"	"A6"	8#1/0, 1#1/OT;	PAD-75 mmØ
12	"TDG"	"B6"	8#1/0, 1#1/OT;	PAD-75 mmØ
13	"TDG"	"A7"	8#1/0, 1#1/OT;	PAD-75 mmØ
14	"TDG"	"B7"	8#1/0, 1#1/OT;	PAD-75 mmØ
15	"TDG"	"A8"	8#1/0, 1#1/OT;	PAD-75 mmØ
16	"TDG"	"B8"	8#1/0, 1#1/OT;	PAD-75 mmØ
17	"TDG"	"A9"	8#1/0, 1#1/OT;	PAD-75 mmØ
18	"TDG"	"B9"	8#1/0, 1#1/OT;	PAD-75 mmØ
19	"TDG"	"A10"	8#1/0, 1#1/OT;	PAD-75 mmØ
20	"TDG"	"B10"	8#1/0, 1#1/OT;	PAD-75 mmØ



EL GOBIERNO DEL
**NUEVO
NUEVO LEÓN**

DEPENDENCIA NORMATIVA

PROYECTO
**VILLAS
DIF CAPULLOS**
MUNICIPIO DE MONTERREY, N.L.

NOMENCLATURA

NPT

NB

NSLE

NILE

NSLA

NILA

NJ

NC

NP

NIVEL DE PISO TERMINADO

NIVEL DE BAQUETA

NIVEL SUPERIOR DE LOSA DE ENTREPISO

NIVEL INFERIOR DE LOSA DE ENTREPISO

NIVEL SUPERIOR DE LOSA DE AZOTEA

NIVEL INFERIOR DE LOSA DE AZOTEA

NIVEL DE JARDÍN

NIVEL DE CALLE

NIVEL DE PRETIL

SIMBOLOGÍA GENERAL



CAMBIO DE NIVEL



EJE



NIVEL DE PISO TERMINADO (PLANTA)



NIVEL DE PISO TERMINADO (ELEVACIÓN)



ETIQUETA DE ELEVACION EXTERIOR



SECCIÓN GENERAL

NOTAS GENERALES

• TODAS LAS ACOTACIONES Y NIVELES EN METROS.

• LA PLANTA PROYECTADA SE SOBRE TODAS LAS PLANTAS.

• ESTE PLANO DEBERÁ VERIFICARSE CON LOS CORRESPONDIENTES DE INSTALACIONES Y ESTRUCTURALES. CUALQUIER DISCREPANCIA DEBERÁ CONSULTARSE CON LA DIRECCIÓN DE OBRA.

• EL CONTRATISTA RECTIFICARÁ EN EL LUGAR DE LA OBRA, ANTES DE EJECUTAR, LAS DIMENSIONES Y NIVELES INDICADOS EN ESTE PLANO, DEBENDO SOMETER A LA DIRECCIÓN DE OBRA CUALQUIER DIFERENCIA QUE HUBIERE.

• EL CONSTRUCTOR DE OBRA DEBERÁ VERIFICAR CONTINUAMENTE QUE LOS PLANOS ESTÉN ACTUALIZADOS Y ASEGURAR LA CORRECTA COORDINACIÓN CON LAS OTRAS ACTIVIDADES DE LA OBRA.

REV

FECHA

COMENTARIOS

1

RESPONSABLE DE PROYECTO

DEPENDENCIA NORMATIVA

CLAVE

**CAP-VD-
FZAC-01**

NORTE



NOMBRE DE PLANO

**VILLAS DUPLEX
FUERZAS**

NOTA:

ESTE PROGRAMA ES DE CARÁCTER PÚBLICO, NO ES PATROCINADO, NI PROMOVIDO POR PARTIDO POLÍTICO ALGUNO Y SUS RECURSOS PROVIENEN DE LOS IMPUESTOS QUE PAGAN TODOS LOS CONTRIBUYENTES. ESTÁ PROHIBIDO EL USO DE ESTE PROGRAMA CON FINES POLÍTICOS, ELECTORALES, DE LUCRO Y OTROS DISTINTOS A LOS ESTABLECIDOS.



**MOVILIDAD Y
PLANEACIÓN URBANA**
GABINETE DE GENERACIÓN
DE POLÍTICAS URBANAS