

DEPENDENCIA NORMATIVA

PROYECTO

REMODELACION
DIF CAPULLOS

NOMENCLATURA	
NPT	NIVEL DE PISO TERMINADO
NB	NIVEL DE BAJOLETA
NSLE	NIVEL SUPERIOR DE LOSA DE ENTRENOSO
NILE	NIVEL INFERIOR DE LOSA DE ENTRENOSO
NSLA	NIVEL SUPERIOR DE LOSA DE AZOTEA
NILA	NIVEL INFERIOR DE LOSA DE AZOTEA
NJ	NIVEL DE JARDIN
NC	NIVEL DE CEMENTO
NP	NIVEL DE PRETIL

SIMBOLOGIA GENERAL

	CAMBIO DE NIVEL
	E.E.
	NPT
	NPT (ELEVACION)
	NPT (ELEVACION)
	NPT (ELEVACION)
	NPT (ELEVACION)

NOTAS GENERALES

- TODAS LAS ACCIONES Y NIVEL DE ENTRENOSO.
- LA PLANTA POLITÉCNICA DE ENTRENOSO DE LOS PLANOS.
- ESTE PLANO DEBE VERIFICAR CON LOS CORRESPONDIENTES DE INSTALACIONES Y ESTRUCTURALES, CUALQUIER DISCREPANCIA DEBE CONSULTARSE CON LA DIRECCION DE OBRAS.
- EL CONVENIR, RECONSTRUYER LA OBRERA, ANTES DE DEBERNAR, CONVENIR A LA DIRECCION DE OBRAS, CUALQUIER DISCREPANCIA DEBE CONSULTARSE CON LA DIRECCION DE OBRAS.
- B. CONSTRUCCION DE OBRERA, VERIFICAR CON LA DIRECCION DE OBRAS, CUALQUIER DISCREPANCIA DEBE CONSULTARSE CON LA DIRECCION DE OBRAS.

REV. FECHA. COMENTARIOS

1	

RESPONSABLE DE PROYECTO

DEPENDENCIA NORMATIVA

CLAVE


NORTE

CAP-VD-
HID-03




VILLA CAPULLOS
DETALLES HIDRAULICOS

NOTA:
ESTE PROGRAMA ES DE CARACTER PÚBLICO, NO ES PATROCINADO, NI PROMOVIDO POR PARTIDO POLÍTICO ALGUNO Y SUS RECURSOS PROVIENEN DE LOS IMPUESTOS QUE PAGAN TODOS LOS CONTRIBUYENTES. ESTA INFORMACION ES DE CARACTER PÚBLICO Y DEBE SER UTILIZADA EN LOS ESPACIOS PÚBLICOS, DE LUJO Y OTROS DISTINTOS A LOS ESTABLECIDOS.

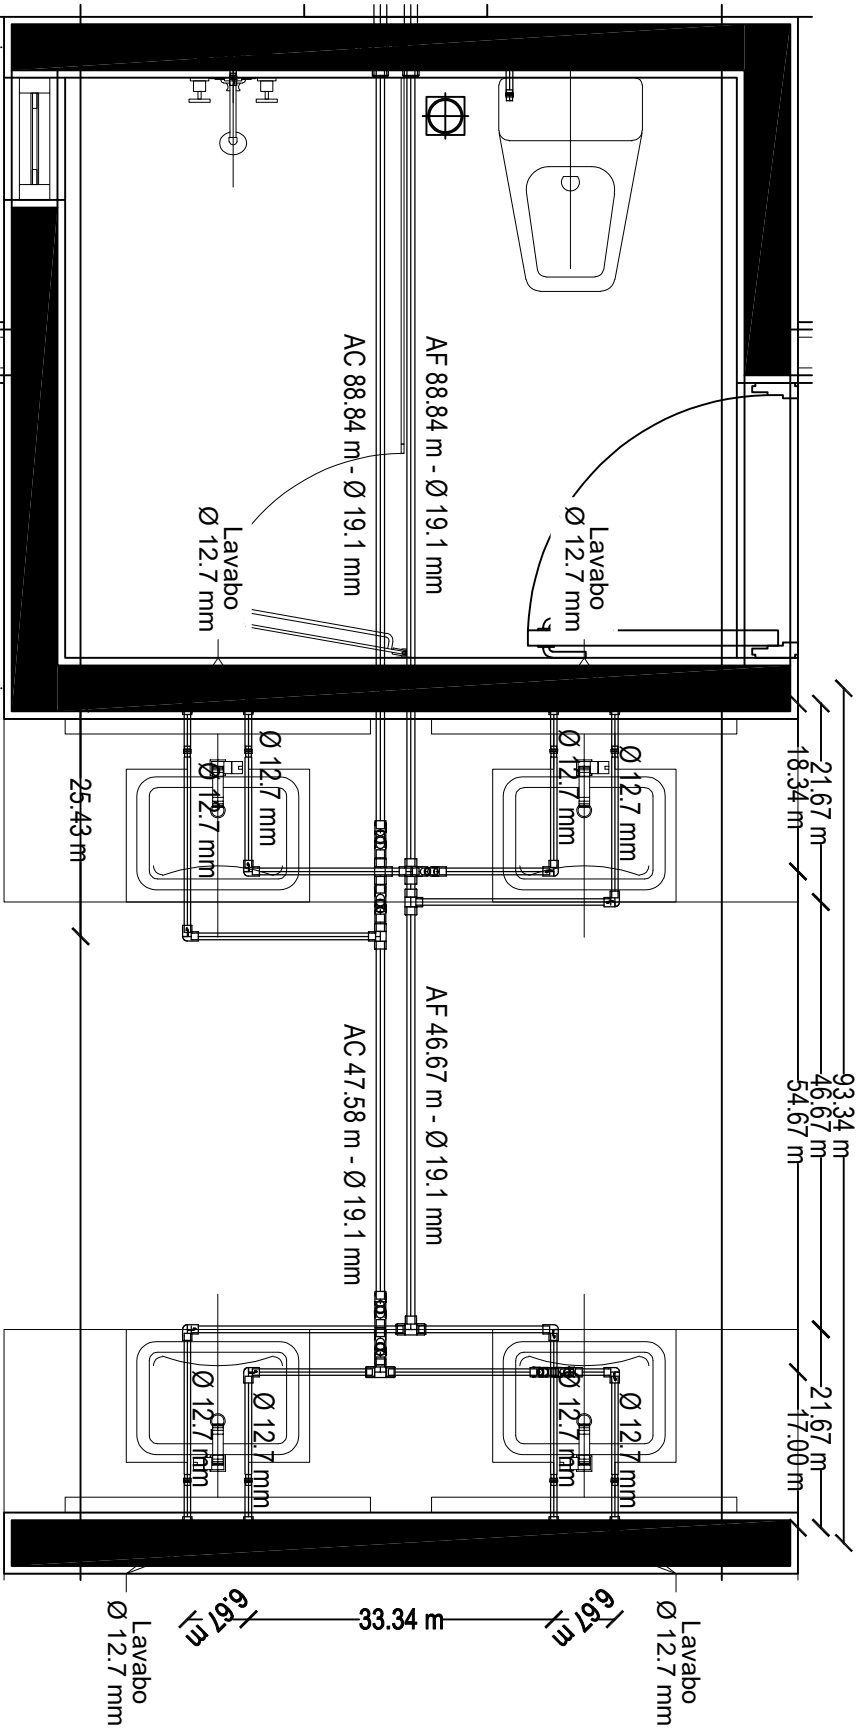

AREA DE LAVABOS | PB Y PA
RED AGUA FRÍA Y CALIENTE
ESCALA: 1:25

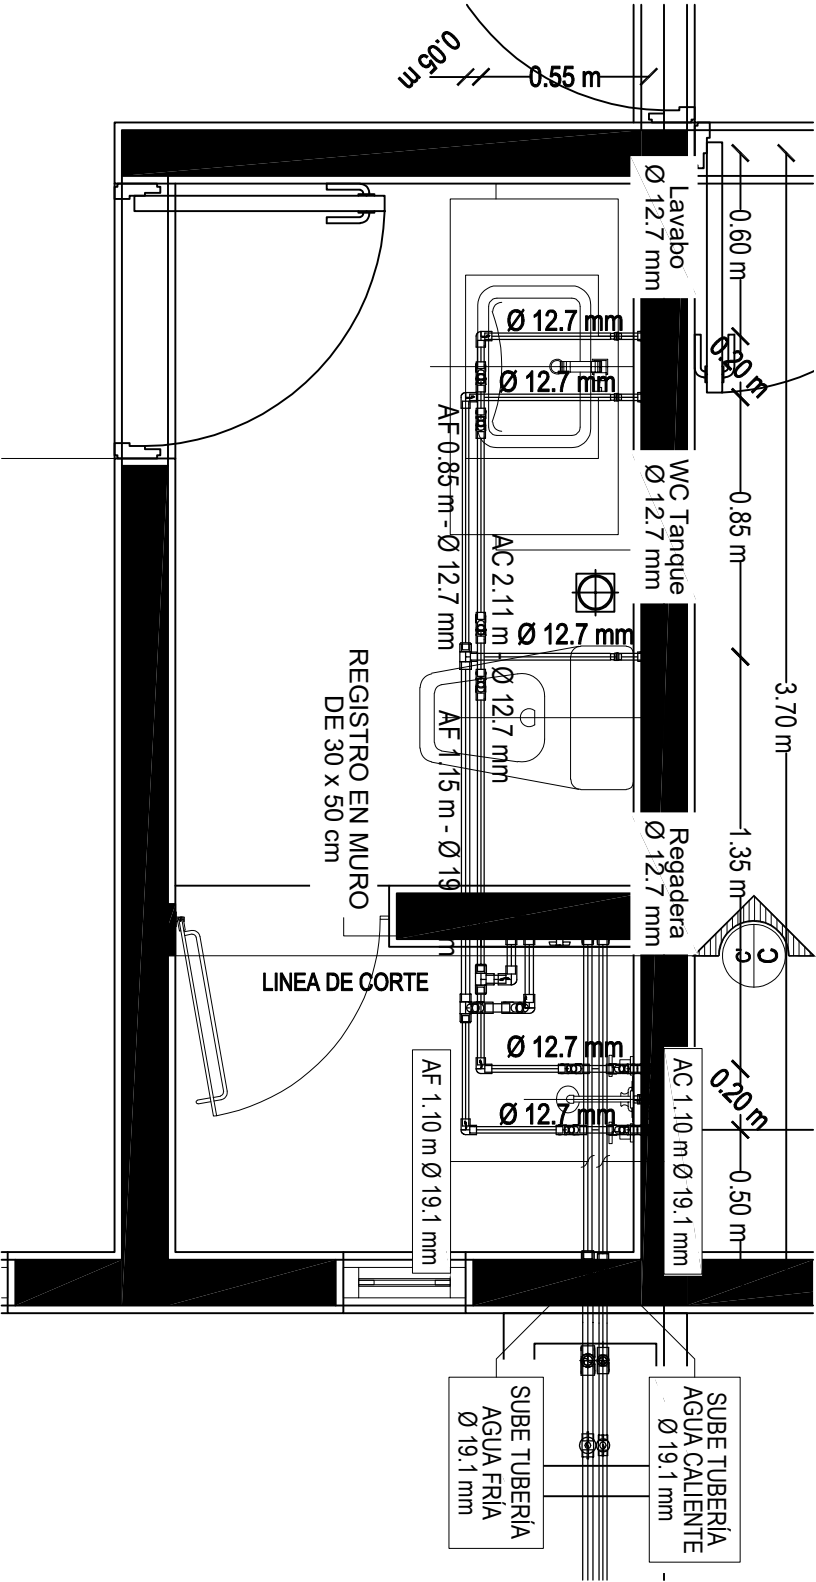

BAÑOS INSTRUCTORES | PB Y PA
RED AGUA FRÍA Y CALIENTE
ESCALA: 1:25