




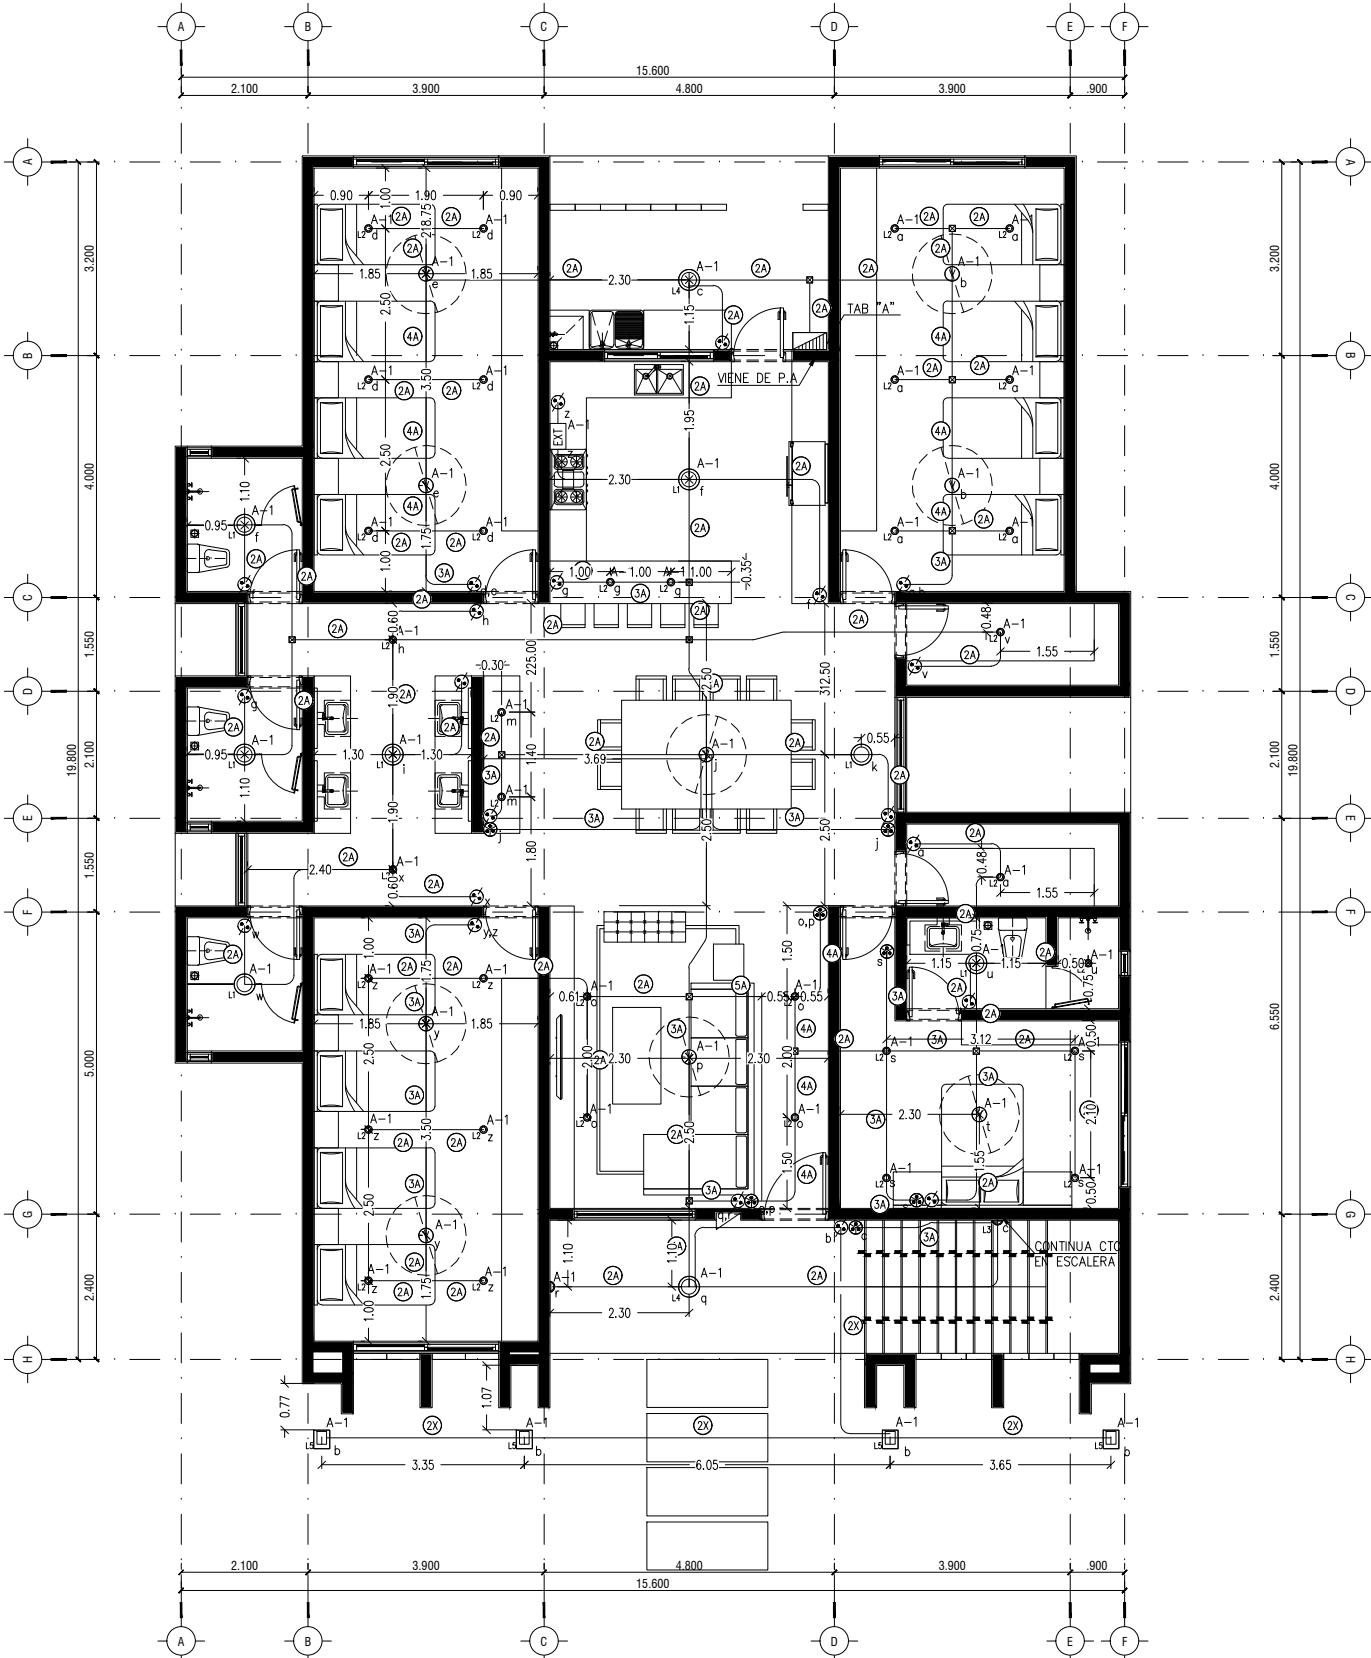


VILLAS DIF CAPULLOS | PB
PLANTA ILUMINACIÓN
ESCALA: 1:125

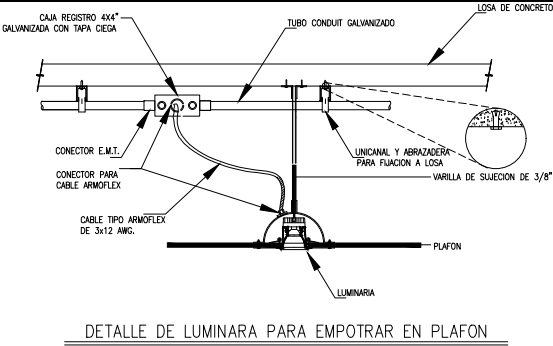


DETALLE DE LUMINARA PARA EMPOTRAR EN PLAFON

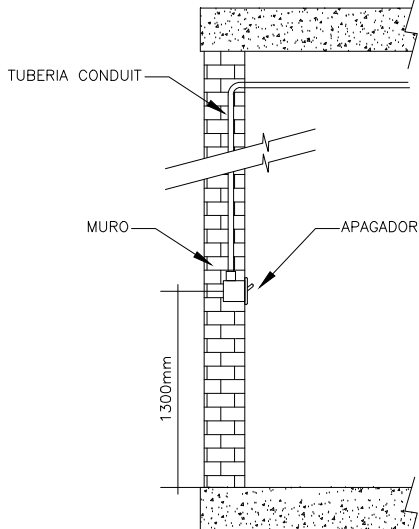

DETALLE DE APAGADOR

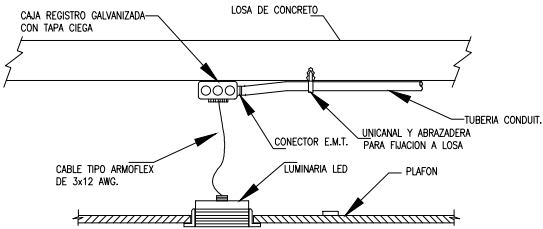

DETALLE DE LUMINARIA TIPO SPOT PARA EMPOTRAE EN PLAFON

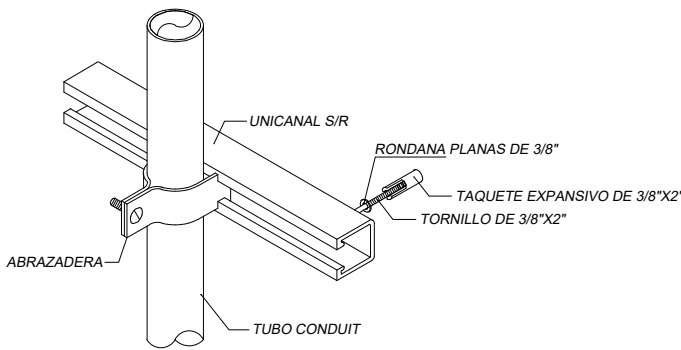

DETALLE DE SOPORTE VERTICAL

ILUMINACION					
MODELO	CLAVE	SÍMBOLO	CANTIDAD	DESCRIPCIÓN	CARGA
	L1		14	Lámpara de interior para sobreponer, Base E27. Terminado: Satinado Marca: ESTEVEZ. Material: Lámina de acero. Aplicación: Techo. Volts: 100 - 240 V ~. Potencia: 18 W. Modelo: 120PTL5030MVS.	18 w
	L2		70	Lámpara de interior LED para sobreponer, 9 W, Luz blanca neutra. PROMUEVE UN NIVEL CÓMODO DE BRILLO Y UNA BUENA DISTRIBUCIÓN DE LA ILUMINACIÓN FUERTE, DURADERA, DIVERTIDA Y CONFIABLE.. Marca: Tecnolite. Modelo: C-DOMUS II SKU: 09PTLLED4031MV40B.	9 w
	L3		5	Lámpara de exterior para sobreponer, Base E27, IP44, No incluye foco. Cuenta con un índice de protección IP44, lo que mantiene a esta lámpara protegida contra objetos y salpicadura de agua en cualquier dirección. Marca: Tecnolite. Modelo: URBINO SKU: H-945/B.	15 w
	L4		5	Lámpara de exterior LED, sobreponer, 9W, Luz blanca neutra, resistente ante interperie. Marca: Tecnolite. Modelo: LACERTA SKU: PTLLED-1110/40/B.	9 w
	L5		4	Reflector exterior LED, Luz de día, 50W, IP65 IK07, resistente ante interperie. Marca: Tecnolite. Modelo: ZIBAL IV SKU: 50LQLED765MVN.	50 w
	L6		18	VENTILADOR DE TECHO DE 52" CON LUZ INCANDESCENTE DE DIMENSIONES 132X152X29.90 (donación home depot) Catálogo: unbranded Cod. de la lámpara: N/A (Incluida de fábrica)	113 w

CONTROL DE ILUMINACION			
CLAVE	SÍMBOLO	CANTIDAD	DESCRIPCIÓN
		51	SAIDA APAGADOR SENCILLO
		14	SAIDA APAGADOR TRES VIAS

CODIGO DE COLORES	
SECCS. 210-5, 310-12	
220/127 V	
ACTIVOS	
FASE A = NEGRO	
FASE B = ROJO	
FASE C = AZUL	
NEUTRO = BLANCO	
(O INDICAR CON MARCAS EN EXTREMOS Y EN CAJAS DE CONEXIONES)	
TIERRAS PARA EQUIPOS = VERDE	
EN ALIMENTADORES CUYOS CALIBRES SOLAMENTE SE PRODUZCAN EN COLOR NEGRO, HABRA QUE MARCAR LAS PUNTAS SEGUN LA FASE A QUE CORRESPONDA.	

CEDULA DE CABLEADO	
2A 2#12, 1#12T; TC-21 mmØ	4A 4#12, 1#12T; TC-21 mmØ
3A 3#12, 1#12T; TC-21 mmØ	5A 5#12, 1#12T; TC-21 mmØ

SIMBOLOGIA	
SIMBOLO	DESCRIPCION
	TABlero 3F. 4H. 220/127V
	CAJA CUADRADA GALVANIZADA 4"X4" ESP. 1/16"
	TUBERIA CONDUIT PARED GRUESA (DIAMETRO SEGUN CEDULA)

NOTAS	
1. LAS TRAYECTORIAS SON REPRESENTATIVAS Y PODRAN SER MODIFICADAS EN CAMPO SI ASÍ SE REQUIERE.	
2. TODA LA SOPORTERIA DEBERA ESTAR A NO MAS DE 2 MTS. DE SEPARACION ENTRE SI.	
3. TODAS LAS TRAYECTORIAS DEBERAN SER TUBERIA CONDUIT GALVANIZADA P. G.	
4. DEBERAN SER IDENTIFICADOS LOS CIRCUITOS EN SU RESPECTIVO TABLERO.	
5. LA INSTALACION DEBE CUMPLIR CON LAS NORMAS NOM-001-SEDE-2012.	
6. DIMENSIONES EN METROS Y NIVELES EN METROS.	
7. EL CONTRATISTA QUE REALICE LA OBRA ELECTRICA LA EJECUTARA DE ACUERDO A LOS PLANOS APROBADOS PARA CONSTRUCCION.	
8. LOS MATERIALES Y EQUIPOS DE LAS INSTALACIONES ELÉCTRICAS SUJETOS AL CUMPLIMIENTO DE NORMAS OFICIALES MEXICANAS, NORMAS MEXICANAS O NORMAS INTERNACIONALES, DEBEN CONTAR CON UN CERTIFICADO EXPEDIDO POR UN ORGANISMO DE CERTIFICACIÓN DE PRODUCTOS ACREDITADO Y APROBADO (ANCE).	
9. EN GENERAL LAS CARACTERÍSTICAS DE LAS CAJAS REGISTROS DEBEN CUMPLIR CON LO ESPECIFICADO EN EL ART. 314 Y CON 314-40(b) RESPECTO AL ESPESOR DEL METAL.	
10. EN TODOS LOS EMPALMES HECHOS DENTRO DE LA CAJA DE CONEXIONES SE USARAN CONECTORES ADECUADOS.	
11. TODA LA CEDULA NO INDICADA SERA 2#12, 1#12T; TC-21mmØ	

EL GOBIERNO DEL
NUEVO LEÓN

DEPENDENCIA NORMATIVA

PROYECTO

REMODELACION DIF CAPULLOS

MUNICIPIO DE MONTERREY, N.L.

NOMENCLATURA

NPT NIVEL DE PISO TERMINADO
NB NIVEL DE BAQUETA
NSLE NIVEL SUPERIOR DE LOSA DE ENTREPISO
NILE NIVEL INFERIOR DE LOSA DE ENTREPISO
NSLA NIVEL SUPERIOR DE LOSA DE AZOTEA
NILA NIVEL INFERIOR DE LOSA DE AZOTEA
NJ NIVEL DE JARDÍN
NC NIVEL DE CALLE
NP NIVEL DE PRETIL

SIMBOLOGÍA GENERAL

CAMBIO DE NIVEL

EJE

NIVEL DE PISO TERMINADO (PLANTA)

NIVEL DE PISO TERMINADO (ELEVACIÓN)

ETIQUETA DE ELEVACION EXTERIOR

SECCIÓN GENERAL

NOTAS GENERALES

- TODAS LAS ASOCIACIONES Y NIVELES EN METROS.
- LA PLANTA DE PROYECCIÓN DEBEN SER SOBRE TODAS LAS PLANTAS.
- ESTE PLANO DEBE VERIFICARSE CON LOS CORRESPONDIENTES DE INSTALACIONES Y ESTRUCTURALES. CUALQUIER DISCREPANCIA DEBERÁ CONSULTARSE CON LA DIRECCIÓN DE OBRA.
- EL CONTRATISTA RECTIFICAR EN EL LUGAR DE LA OBRA ANTES DE EJECUTAR LAS DIMENSIONES Y NIVELES INDICADOS EN ESTE PLANO, DEBANDO SOMETER A LA DIRECCIÓN DE OBRA CUALQUIER DIFERENCIA QUE HUBIERE.
- EL CONSTRUCTOR DE OBRA DEBERÁ VERIFICAR CONTINUAMENTE QUE LOS PLANOS ESTÉN ACTUALIZADOS Y ASIGURAR LA CORRECTA COORDINACIÓN CON LAS OTRAS ACTIVIDADES DE LA OBRA.

REV FECHA COMENTARIOS

RESPONSABLE DE PROYECTO

DEPENDENCIA NORMATIVA

CLAVE

CAP-VD-ILU-01

NORTE

NOMBRE DE PLANO

VILLAS CAPULLOS ILUMINACION

NOTA:

ESTE PROGRAMA ES DE CARÁCTER PÚBLICO, NO ES PATROCINADO, NI PROMOVIDO POR PARTIDO POLÍTICO ALGUNO Y SUS RECURSOS PROVIENEN DE LOS IMPUESTOS QUE PAGAN TODOS LOS CONTRIBUYENTES. ESTÁ PROHIBIDO EL USO DE ESTE PROGRAMA CON FINES POLÍTICOS, ELECTORALES, DE LUCRO Y OTROS DISTINTOS A LOS ESTABLECIDOS.

MOVILIDAD Y PLANEACIÓN URBANA

GABINETE DE GENERACIÓN DE NUEVA ESTRUCTURA