




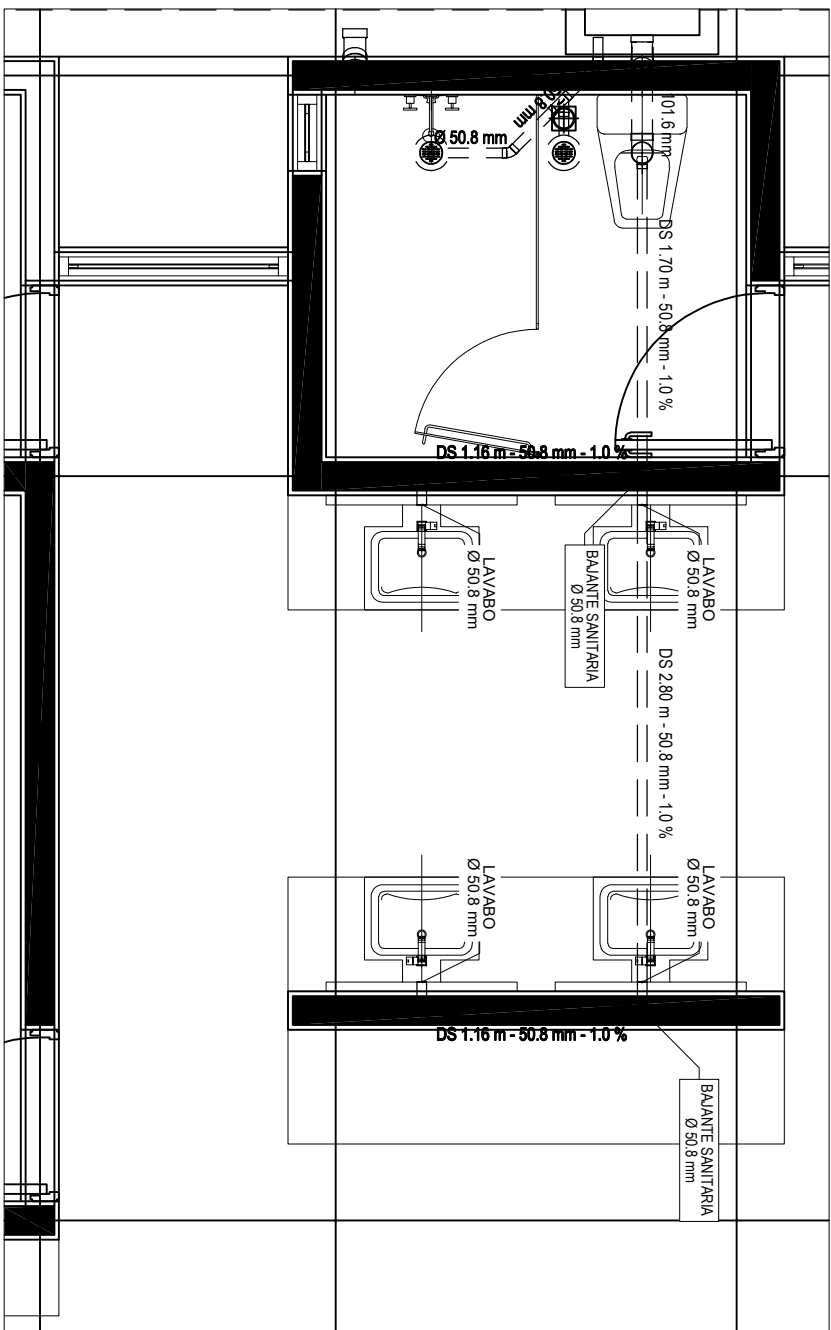


AREA DE LAVABOS | PB
RED SANITARIA
ESCALA 1:40

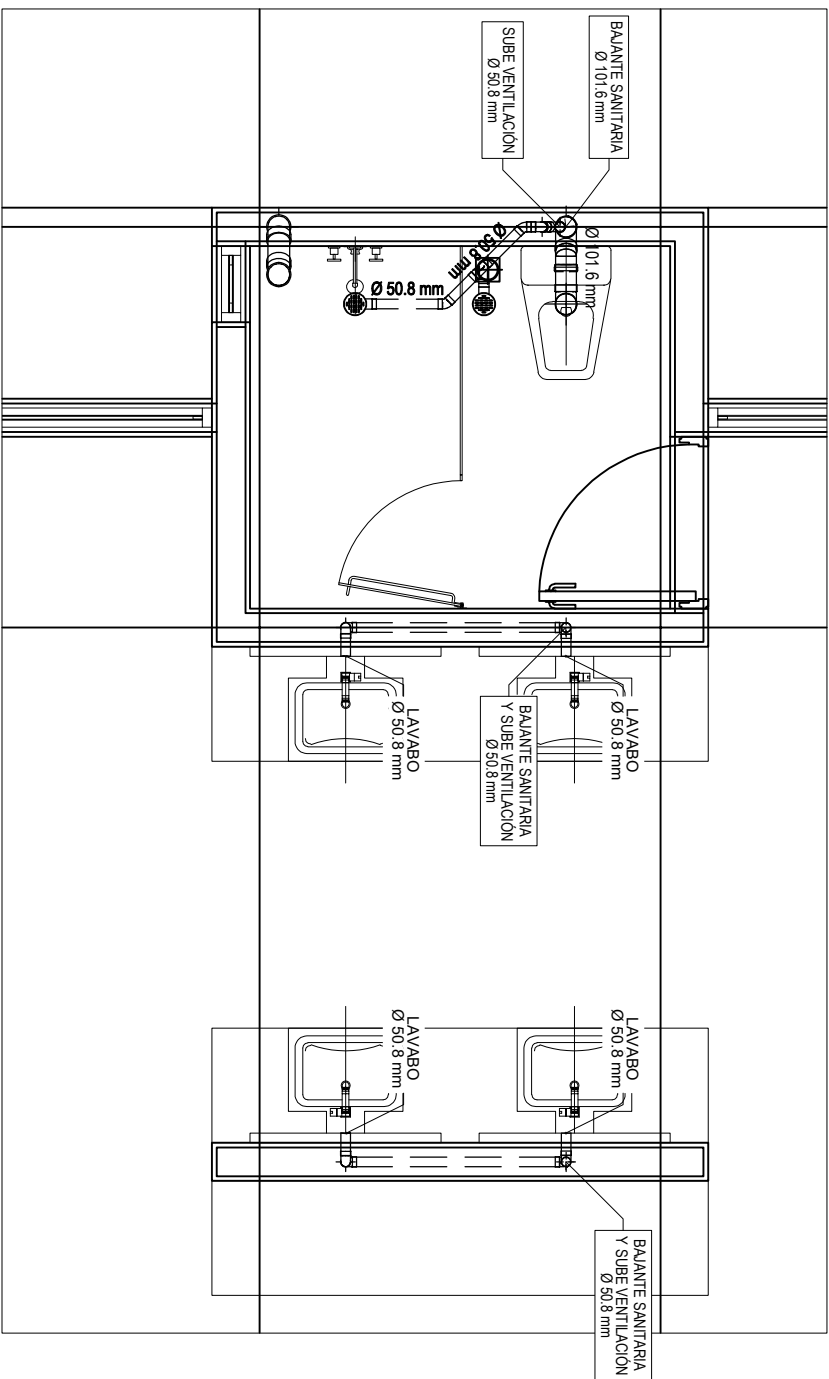

AREA DE LAVABOS | PA
RED SANITARIA
ESCALA 1:40

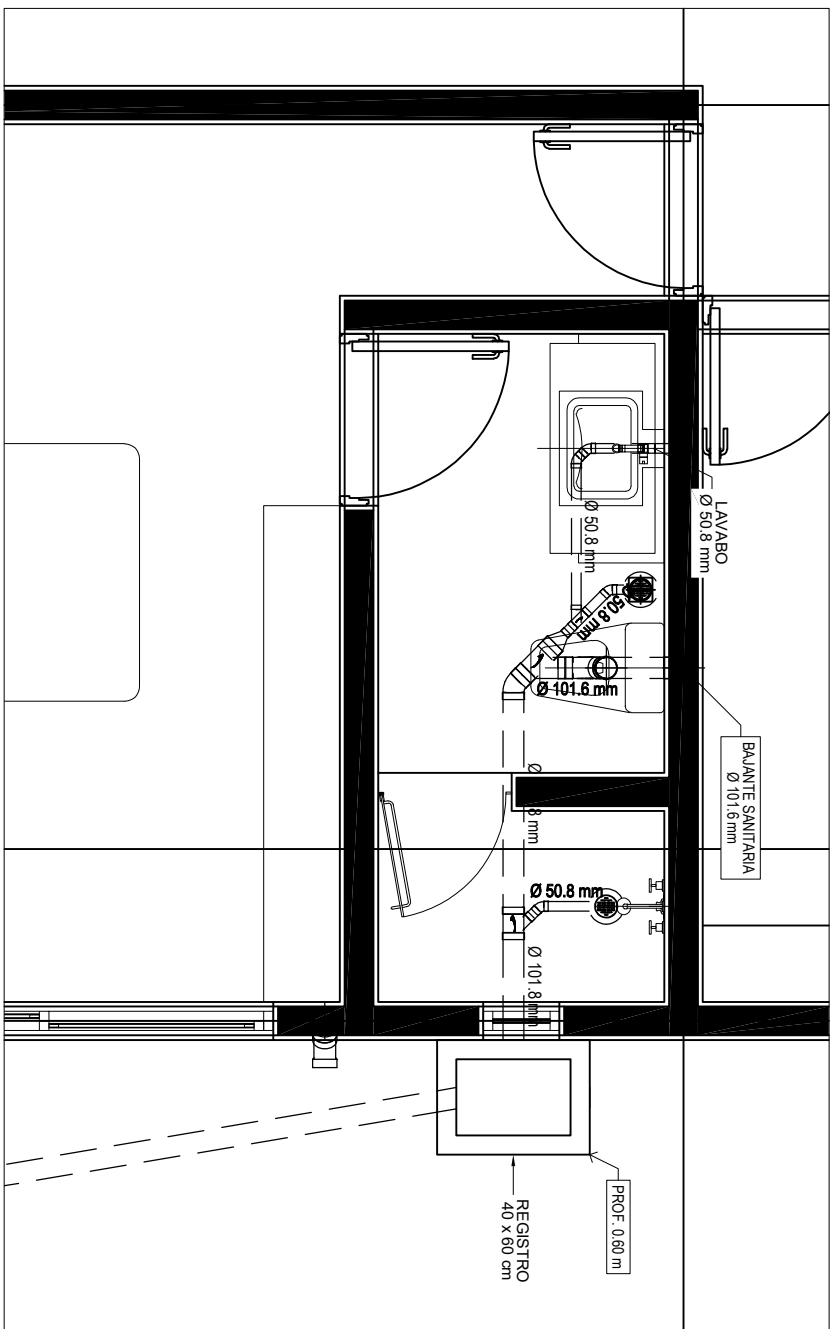

BANOS INSTRUCTORES | PB
RED SANITARIA
ESCALA 1:40

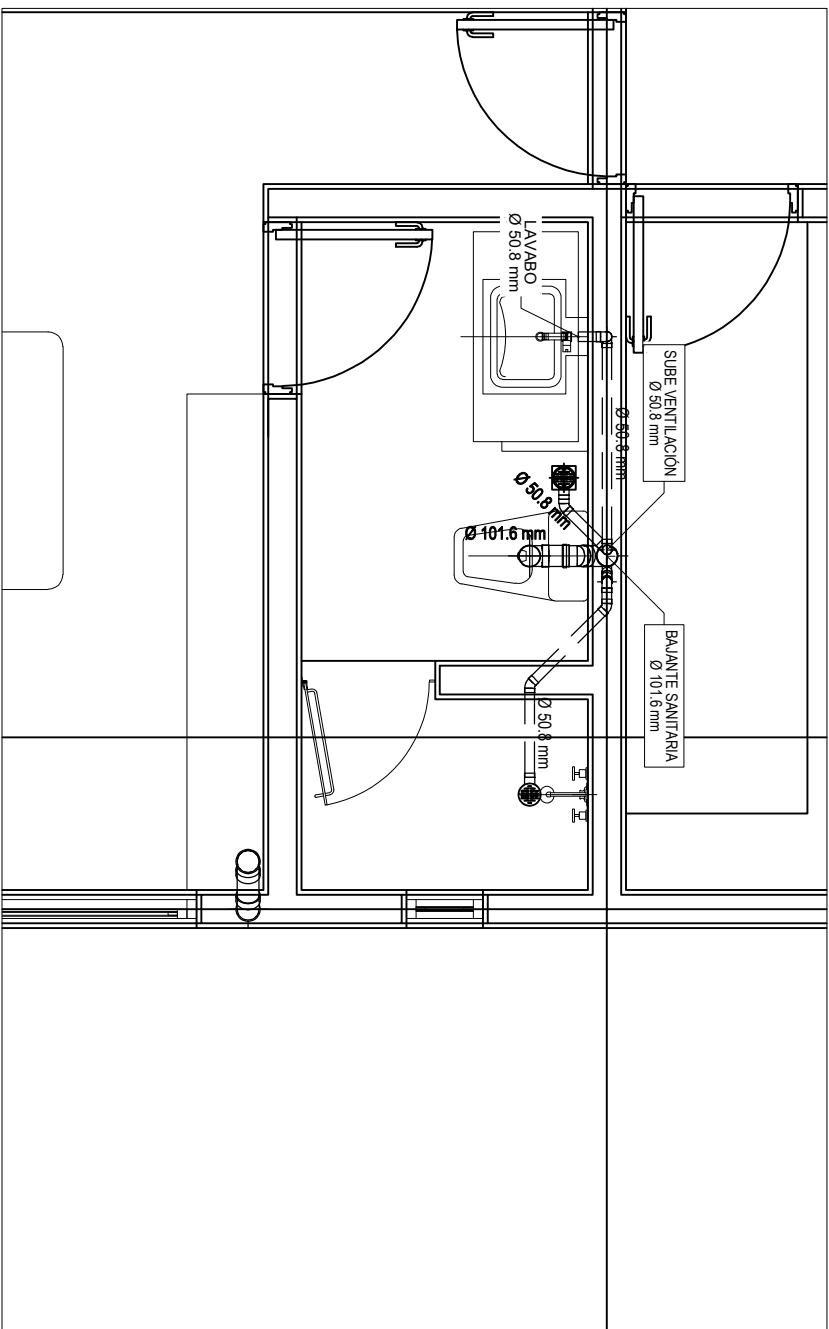

**BAÑOS INSTRUCTORES | PA
RED SANITARIA
ESCALA 1:40**

 EL GOBIERNO DEL NUEVO NUEVO LEÓN	
DEPENDENCIA NORMATIVA	
PROYECTO	
REMODELACION DIF CAPULLOS	
NOMENCLATURA	
NPT	NIVEL DE PISO TERMINADO
NB	NIVEL DE ACOTILLA
NSE	NIVEL SUPERIOR DE LOSA DE ENTRENOSO
NISL	NIVEL SUPERIOR DE LOSA DE ENTRENOSO
NISLA	NIVEL SUPERIOR DE LOSA DE AZOTEA
NJ	NIVEL DE JARDIN
N	NIVEL DE CALLE
Nº	NIVEL DE PASEL
SIMBOLOGIA GENERAL	
CAMBIO DE NIVEL	
	E/E
	NIVEL DE PISO TERMINADO (PLANTA)
	NIVEL DE PISO TERMINADO (ELEVACION)
	ETIQUETA DE ELEVACION EXTERIOR
	SECCION GENERAL
NOTAS GENERALES	
• TODAS LAS COTACIONES EN METROS SE ENTENDEN. • LA BARRA NEGATIVA INDICA QUE SON COTACIONES DE LA BARRA. • EN EL PLANO DEBEN VERIFICARSE CON LOS CORRESPONDIENTES DE ENTUBACIONES Y ESTRUCTURAS, CUALQUIER DISCREPANCIA DEBERA CONSULTARSE CON EL DISEÑADOR DE OBRA. • LA CONTINUIDAD DE LA OBRA EN LA DIRECCION DE LA OBRA, ANTES DE EMPEZAR LA CONSTRUCCION DEBEN VERIFICARSE EN EL PLANO DE DISEÑO DE LA OBRA, LA DIRECCION DE LA OBRA, CUALQUIER DISCREPANCIA DEBEN VERIFICARSE CON EL DISEÑADOR DE OBRA. • LA CONSTRUCCION DEBEN VERIFICARSE CONTINUAMENTE CON LOS PLANOS ESTEN ACTUALIZADOS Y SEGUROS LA CORRECTA CONFORMACION Y LOS MATERIALES Y EQUIPOS DE LA OBRA.	
REV. FECHA. COMENTARIOS	
1	
RESPONSABLE DE PROYECTO	
DEPENDENCIA NORMATIVA	
CLAVE	
NORTE	
CAP-VD- SAN-04	
	
NOMBRE DE PLANO	
VILLAS CAPULLOS DETALLES RED SANITARIA	
NOTA.	
ESTE PROGRAMA ES DE CARÁCTER PÚBLICO, NO ES PATENTE, NI SE PROMUEVE POR PARTIDO POLÍTICO ALGUNO Y SUS REQUISITOS PROCEDEN DE LOS IMPUESTOS QUE PAGAN TODOS LOS CONTRIBUYENTES. ESTA PROYECTO DE USO DE PLANO DE OBRA, CUALQUIER DISCREPANCIA DEBEN VERIFICARSE CON EL DISEÑADOR DE OBRA.	