


MEZZANNINE 1
PLANTA ACABADOS
ESCALA: 1:125

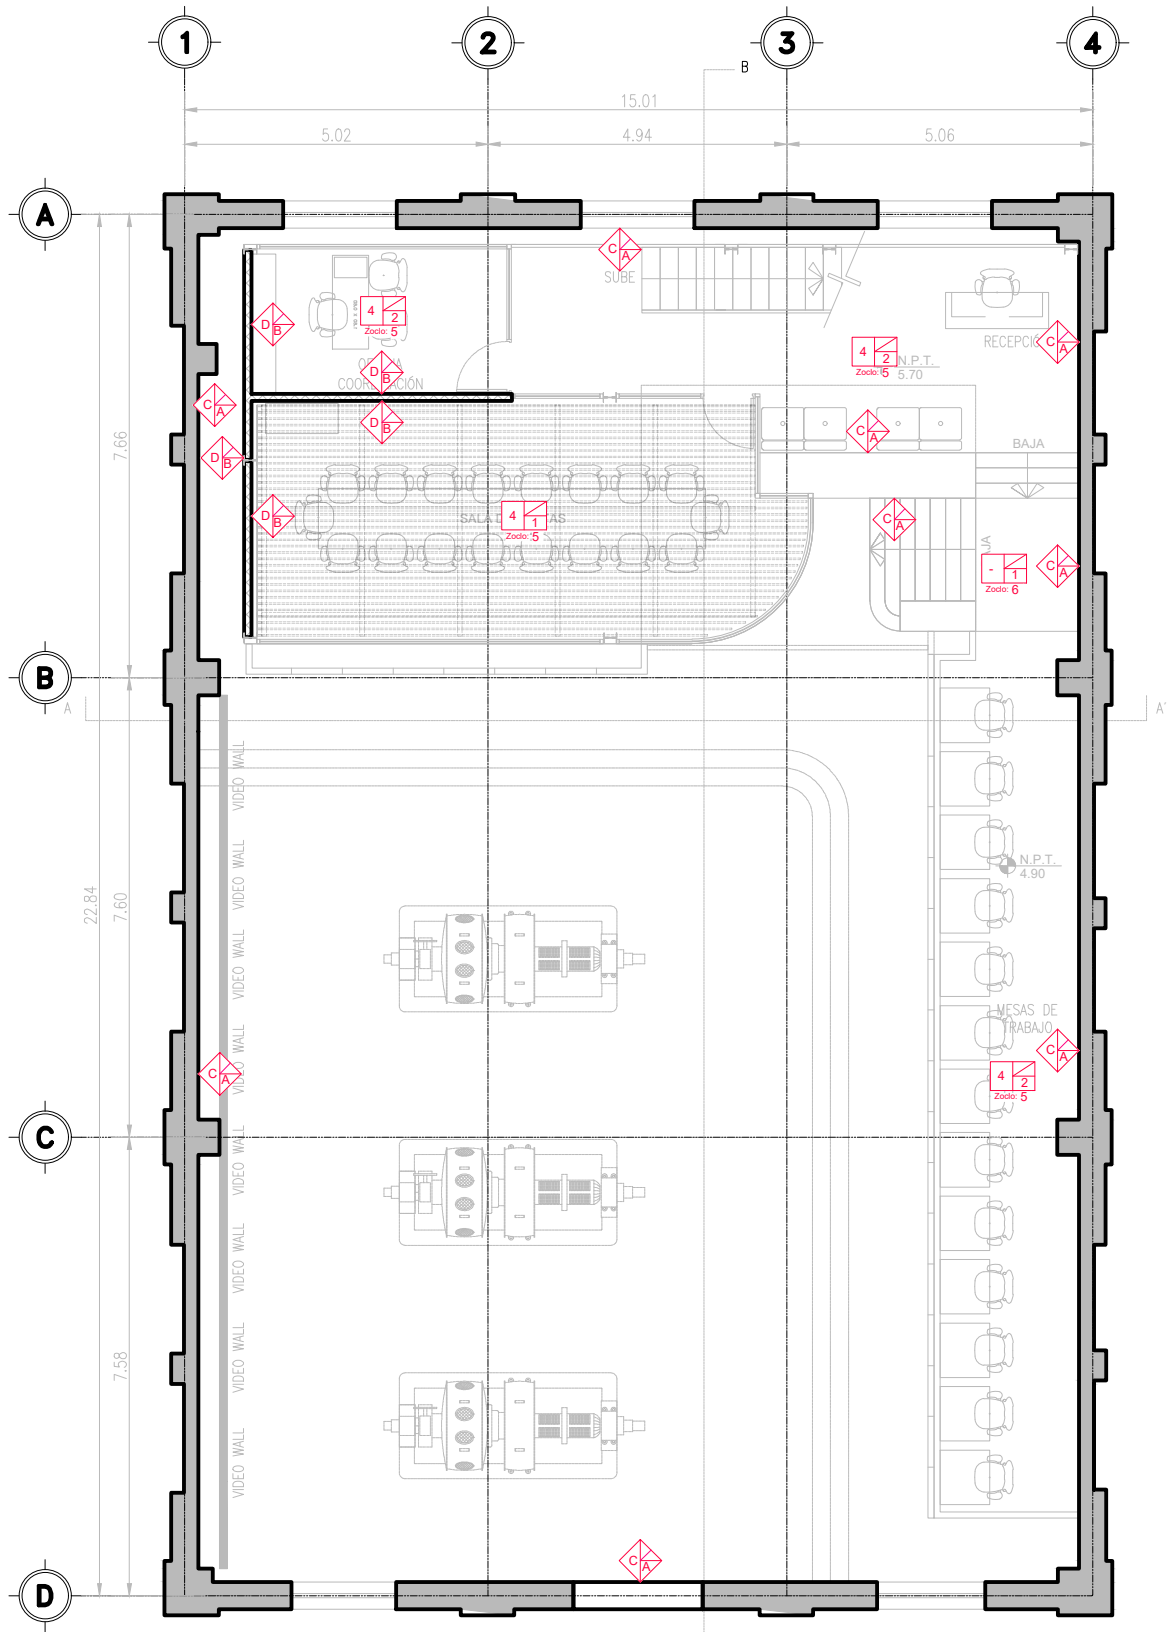

NOTAS:

- TODOS LOS MUROS NUEVOS SERÁN DE BLOCK DE CONCRETO CON ACABADO "D" (MORTERO PIGMENTADO)
- TODOS LOS MUROS Y TODAS COLUMNAS ORIGINALES QUE NO HAN SIDO INTERVENIDOS SE CONSERVARÁN DE LA MISMA MANERA, SIN ACABADO
- EL ZOCLO PROPUESTO SE CONSIDERA ÚNICAMENTE EN LOS MUROS CON ACABADO DE PINTURA BLANCA. OMITIRLO EN LOS MUROS/COLUMNAS ORIGINALES QUE NO SERÁN INTERVENIDOS

SIMBOLOGIA	
CAMBIO DE PISO	
CAMBIO DE ACABADO EN MURO	
CAMBIO DE ZOCLO	

ACABADOS EN MURO	
A B C	A.- ACABADO FINAL B.- ACABADO INICIAL C.- BASE O SUSTRATO
ACABADOS MUROS	
BASE/SUSTRATO	
A.- Muro de block y/o columna de concreto existente.	
B.- Muro de block de concreto (ver planos SINT_DESP)	
ACABADO INICIAL	
-	
ACABADO FINAL	
C.- Pintura vinílica Mca. Comex o equivalente en calidad y precio, a 2 manos 1 base de sellador primario. Color Blanco.	
D.- Aplanado de mortero pigmentado a base de cemento gris y marmalina. Pigmento de óxido de hierro sintético tono R-1120 marca Pigmacolor.	

ACABADOS MUROS	
BASE/SUSTRATO	
A.- Muro de block y/o columna de concreto existente.	
B.- Muro de block de concreto (ver planos SINT_DESP)	
ACABADO INICIAL	
-	
ACABADO FINAL	
C.- Pintura vinílica Mca. Comex o equivalente en calidad y precio, a 2 manos 1 base de sellador primario. Color Blanco.	
D.- Aplanado de mortero pigmentado a base de cemento gris y marmalina. Pigmento de óxido de hierro sintético tono R-1120 marca Pigmacolor.	

ACABADOS EN PISO	
1 2 3	1.- ACABADO FINAL 2.- ACABADO INICIAL 3.- BASE O SUSTRATO
Zoclo:	
ACABADOS PISOS	
BASE/SUSTRATO	
1.- Firme de concreto pulido existente.	
2.- Placa metálica sobre losa de mezzanine	
ACABADO INICIAL	
-	
ACABADO FINAL	
3.- Alfombra modular Open Air marca Interface usando modelo 106750 Nickel, 107112 Nickel Maize y 107128 Maize según despiece por definir.	
4.- Piso vinílico marca Patcraft, colección CMYK, colores Sungold y Smoke según despiece por definir.	
ZOCLO	
5.- Zoclo vinílico color negro modelo S154V STRAIGHT marca Patcraft	

ACABADOS PISOS	
BASE/SUSTRATO	
1.- Firme de concreto pulido existente.	
2.- Placa metálica sobre losa de mezzanine	
ACABADO INICIAL	
-	
ACABADO FINAL	
3.- Alfombra modular Open Air marca Interface usando modelo 106750 Nickel, 107112 Nickel Maize y 107128 Maize según despiece por definir.	
4.- Piso vinílico marca Patcraft, colección CMYK, colores Sungold y Smoke según despiece por definir.	
ZOCLO	
5.- Zoclo vinílico color negro modelo S154V STRAIGHT marca Patcraft	



EL GOBIERNO DEL
NUEVO LEÓN

DEPENDENCIA NORMATIVA



ADMINISTRACIÓN
MUNICIPIO DE MONTERREY, N.L.

PROYECTO

SINTRAM

MUNICIPIO DE MONTERREY, N.L.

NOMENCLATURA

NPT	NIVEL DE PISO TERMINADO
NB	NIVEL DE BAQUETA
NSLE	NIVEL SUPERIOR DE LOSA DE ENTREPISO
NILE	NIVEL INFERIOR DE LOSA DE ENTREPISO
NSLA	NIVEL SUPERIOR DE LOSA DE AZOTEA
NILA	NIVEL INFERIOR DE LOSA DE AZOTEA
NJ	NIVEL DE JARDÍN
NC	NIVEL DE CALLE
NP	NIVEL DE PRETIL

SIMBOLOGÍA GENERAL

	CAMBIO DE NIVEL
	EJE
	NIVEL DE PISO TERMINADO (PLANTA)
	NIVEL DE PISO TERMINADO (ELEVACIÓN)
	ETIQUETA DE ELEVACION EXTERIOR
	SECCIÓN GENERAL

NOTAS GENERALES

- TODAS LAS ACOTACIONES Y NÚMEROS EN METROS.
- LA PLANTA ARQUITECTÓNICA DEBE SOBRE PASAR TODAS LAS PLANTAS.
- ESTE PLANO DEBERÁ VERIFICARSE CON LOS CORRESPONDIENTES DE INSTALACIONES Y ESTRUCTURALES. CUALQUIER DISCREPANCIA DEBERÁ CONSULTARSE CON LA DIRECCIÓN DE OBRA.
- EL CONTRATISTA RECTIFICARÁ EN EL LUGAR DE LA OBRA, ANTES DE EJECUTAR, LAS DIMENSIONES Y NIVELES INDICADOS EN ESTE PLANO, DEBENDO SOMETERSE A LA DIRECCIÓN DE OBRA CUALQUIER DIFERENCIA QUE HUBIERE.
- EL CONSTRUCTOR DE OBRA DEBERÁ VERIFICAR CONTINUAMENTE QUE LOS PLANOS ESTÉN ACTUALIZADOS Y ASEGURAR LA CORRECTA COORDINACIÓN CON LAS OTRAS ACTIVIDADES DE LA OBRA.

REV	FECHA	COMENTARIOS
1	-	-

RESPONSABLE DE PROYECTO

DEPENDENCIA NORMATIVA

CLAVE	NORTE
SINT-ACA03	

NOMBRE DE PLANO

MEZZANNINE 1 ACABADOS

NOTA:

ESTE PROGRAMA ES DE CARÁCTER PÚBLICO, NO ES PATROCINADO, NI PROMOVIDO POR PARTIDO POLÍTICO ALGUNO Y SUS RECURSOS PROVIENEN DE LOS IMPUESTOS QUE PAGAN TODOS LOS CONTRIBUYENTES. ESTÁ PROHIBIDO EL USO DE ESTE PROGRAMA CON FINES POLÍTICOS, ELECTORALES, DE LUCRO Y OTROS DISTINTOS A LOS ESTABLECIDOS.



MOVILIDAD Y PLANEACIÓN URBANA
GABINETE DE GENERACIÓN DE POLÍTICAS PÚBLICAS