


MEZZANNINE 2
PLANTA ACABADOS
ESCALA: 1:125

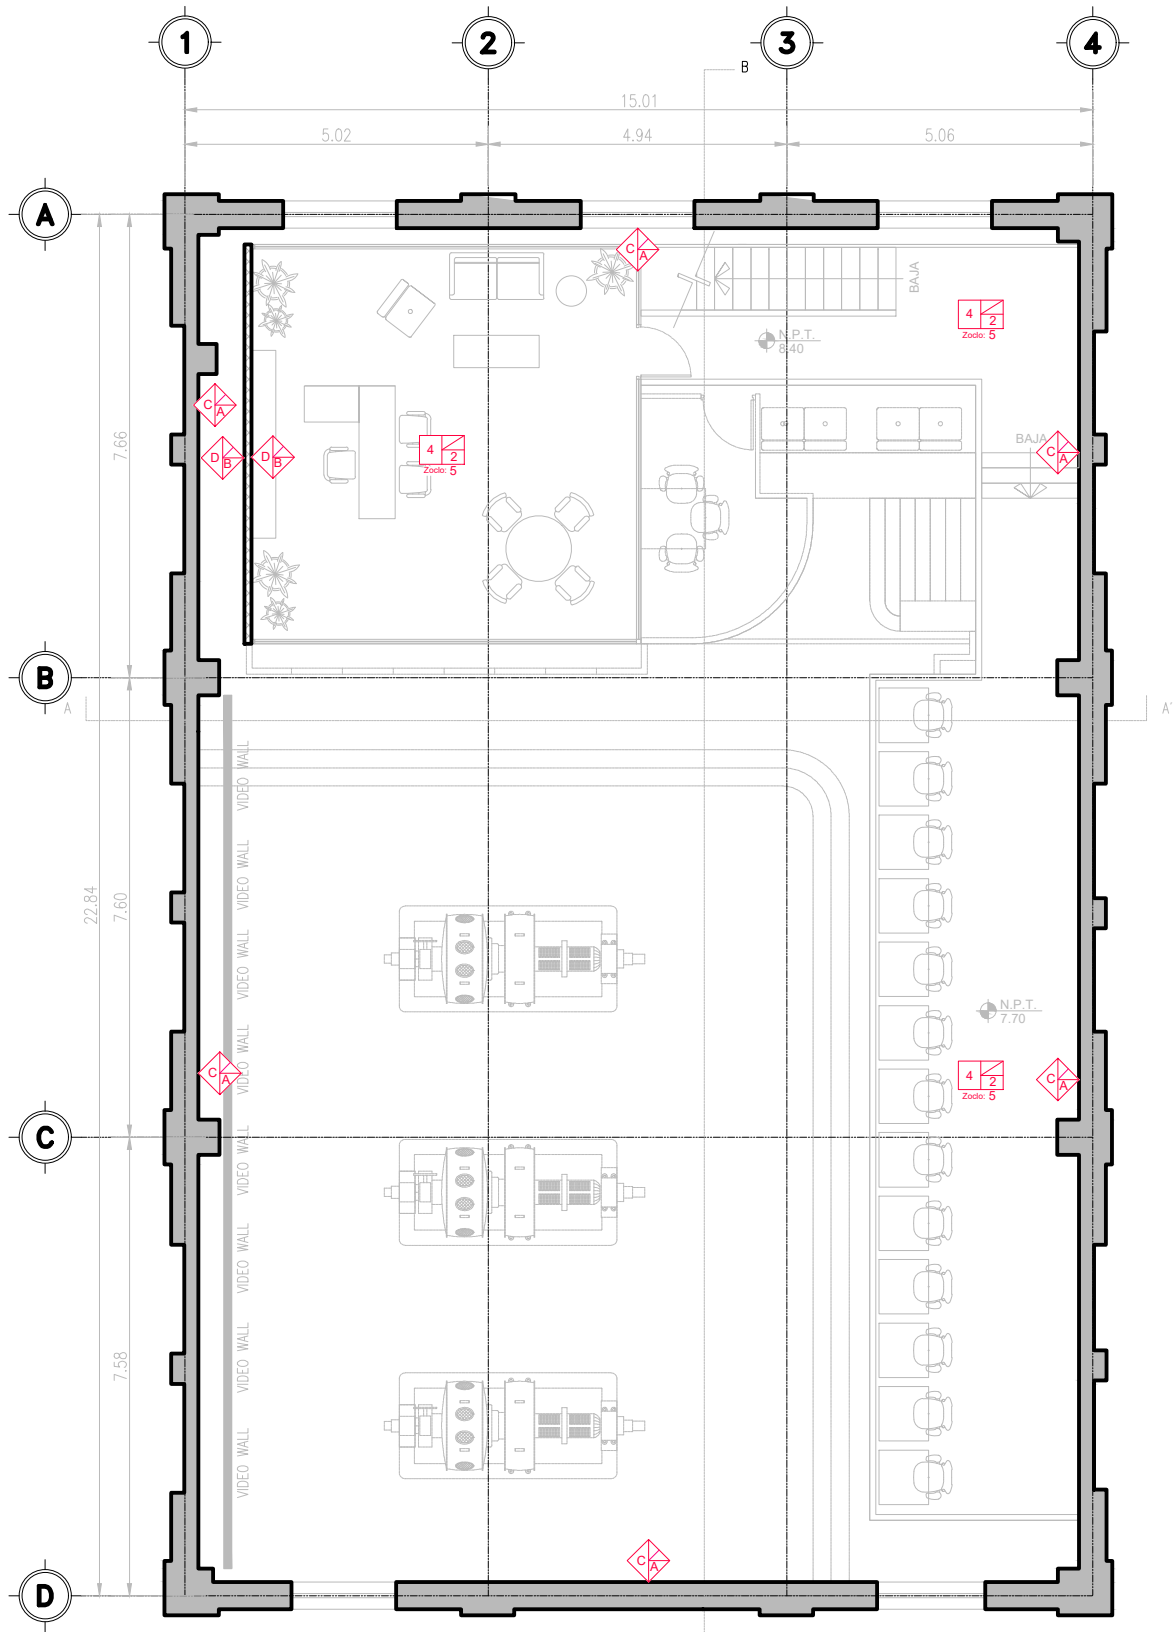

NOTAS:

- TODOS LOS MUROS NUEVOS SERÁN DE BLOCK DE CONCRETO CON ACABADO "D" (MORTERO PIGMENTADO)
- TODOS LOS MUROS Y TODAS COLUMNAS ORIGINALES QUE NO HAN SIDO INTERVENIDOS SE CONSERVARÁN DE LA MISMA MANERA, SIN ACABADO
- EL ZOCLO PROPUESTO SE CONSIDERA ÚNICAMENTE EN LOS MUROS CON ACABADO DE PINTURA BLANCA. OMITIRLO EN LOS MUROS/COLUMNAS ORIGINALES QUE NO SERÁN INTERVENIDOS

SIMBOLOGIA

CAMBIO DE PISO
CAMBIO DE ACABADO EN MURO
CAMBIO DE ZOCLO

ACABADOS EN MURO

A- ACABADO FINAL
B- ACABADO INICIAL
C- BASE O SUSTRATO

ACABADOS MUROS

BASE/SUSTRATO

A.- Muro de block y/o columna de concreto existente.
B.- Muro de block de concreto (ver planos SINT_DESP)

ACABADO INICIAL

-

ACABADO FINAL

C.- Pintura vinílica Mca. Comex o equivalente en calidad y precio, a 2 manos 1 base de sellador primario. Color Blanco.
D.- Aplanado de mortero pigmentado a base de cemento gris y marmalina. Pigmento de óxido de hierro sintético tono R-1120 marca Pigmacolor.

ACABADOS EN PISO

1- ACABADO FINAL
2- ACABADO INICIAL
3- BASE O SUSTRATO

Zoclo:

ACABADOS PISOS

BASE/SUSTRATO

1.- Firme de concreto pulido existente.
2.- Placa metálica sobre losa de mezzanine

ACABADO INICIAL

-

ACABADO FINAL

3.- Alfombra modular Open Air marca Interface usando modelo 106750 Nickel, 107112 Nickel Maize y 107128 Maize según despiece por definir.
4.- Piso vinílico marca Patcraft, colección CMYK, colores Sungold y Smoke según despiece por definir.

ZOCLO

5.- Zoclo vinílico color negro modelo S154V STRAIGHT marca Patcraft



EL GOBIERNO DEL
**NUEVO
NUEVO LEÓN**

DEPENDENCIA NORMATIVA



PROYECTO

SINTRAM

MUNICIPIO DE MONTERREY, N.L.

NOMENCLATURA

NPT NIVEL DE PISO TERMINADO
NB NIVEL DE BAQUETA
NSLE NIVEL SUPERIOR DE LOSA DE ENTREPISO
NILE NIVEL INFERIOR DE LOSA DE ENTREPISO
NSLA NIVEL SUPERIOR DE LOSA DE AZOTEA
NILA NIVEL INFERIOR DE LOSA DE AZOTEA
NJ NIVEL DE JARDÍN
NC NIVEL DE CALLE
NP NIVEL DE PRETIL

SIMBOLOGÍA GENERAL

CAMBIO DE NIVEL
EJE
N.P.T. 0.00 NIVEL DE PISO TERMINADO (PLANTA)
N.P.T. 0.00 NIVEL DE PISO TERMINADO (ELEVACIÓN)
00/A000 ETIQUETA DE ELEVACION EXTERIOR
00/A000 SECCIÓN GENERAL

NOTAS GENERALES

- TODAS LAS ACOTACIONES Y NIVELES EN METROS.
- LA PLANTA ARQUITECTÓNICA RECORRE TODAS LAS PLANTAS.
- ESTE PLANO DEBERÁ VERIFICARSE CON LOS CORRESPONDIENTES DE INSTALACIONES Y ESTRUCTURALES. CUALQUIER DISCREPANCIA DEBERÁ CONSULTARSE CON LA DIRECCIÓN DE OBRA.
- EL CONTRATISTA RECTIFICARÁ EN EL LUGAR DE LA OBRA, ANTES DE EJECUTAR, LAS DIMENSIONES Y NIVELES INDICADOS EN ESTE PLANO, DEBENDO SOMETERSE A LA DIRECCIÓN DE OBRA CUALQUIER DIFERENCIA QUE HUBIERE.
- EL CONSTRUCTOR DE OBRA DEBERÁ VERIFICAR CONTINUAMENTE QUE LOS PLANOS ESTÉN ACTUALIZADOS Y ASEGURAR LA CORRECTA COORDINACIÓN CON LAS OTRAS ACTIVIDADES DE LA OBRA.

REV	FECHA	COMENTARIOS
1	-	-

RESPONSABLE DE PROYECTO

DEPENDENCIA NORMATIVA

CLAVE
SINT_
ACA04

NORTE



NOMBRE DE PLANO

MEZZANNINE 2
ACABADOS

NOTA:
ESTE PROGRAMA ES DE CARÁCTER PÚBLICO, NO ES PATROCINADO, NI PROMOVIDO POR PARTIDO POLÍTICO ALGUNO Y SUS RECURSOS PROVIENEN DE LOS IMPUESTOS QUE PAGAN TODOS LOS CONTRIBUYENTES. ESTÁ PROHIBIDO EL USO DE ESTE PROGRAMA CON FINES POLÍTICOS, ELECTORALES, DE LUCRO Y OTROS DISTINTOS A LOS ESTABLECIDOS.

