



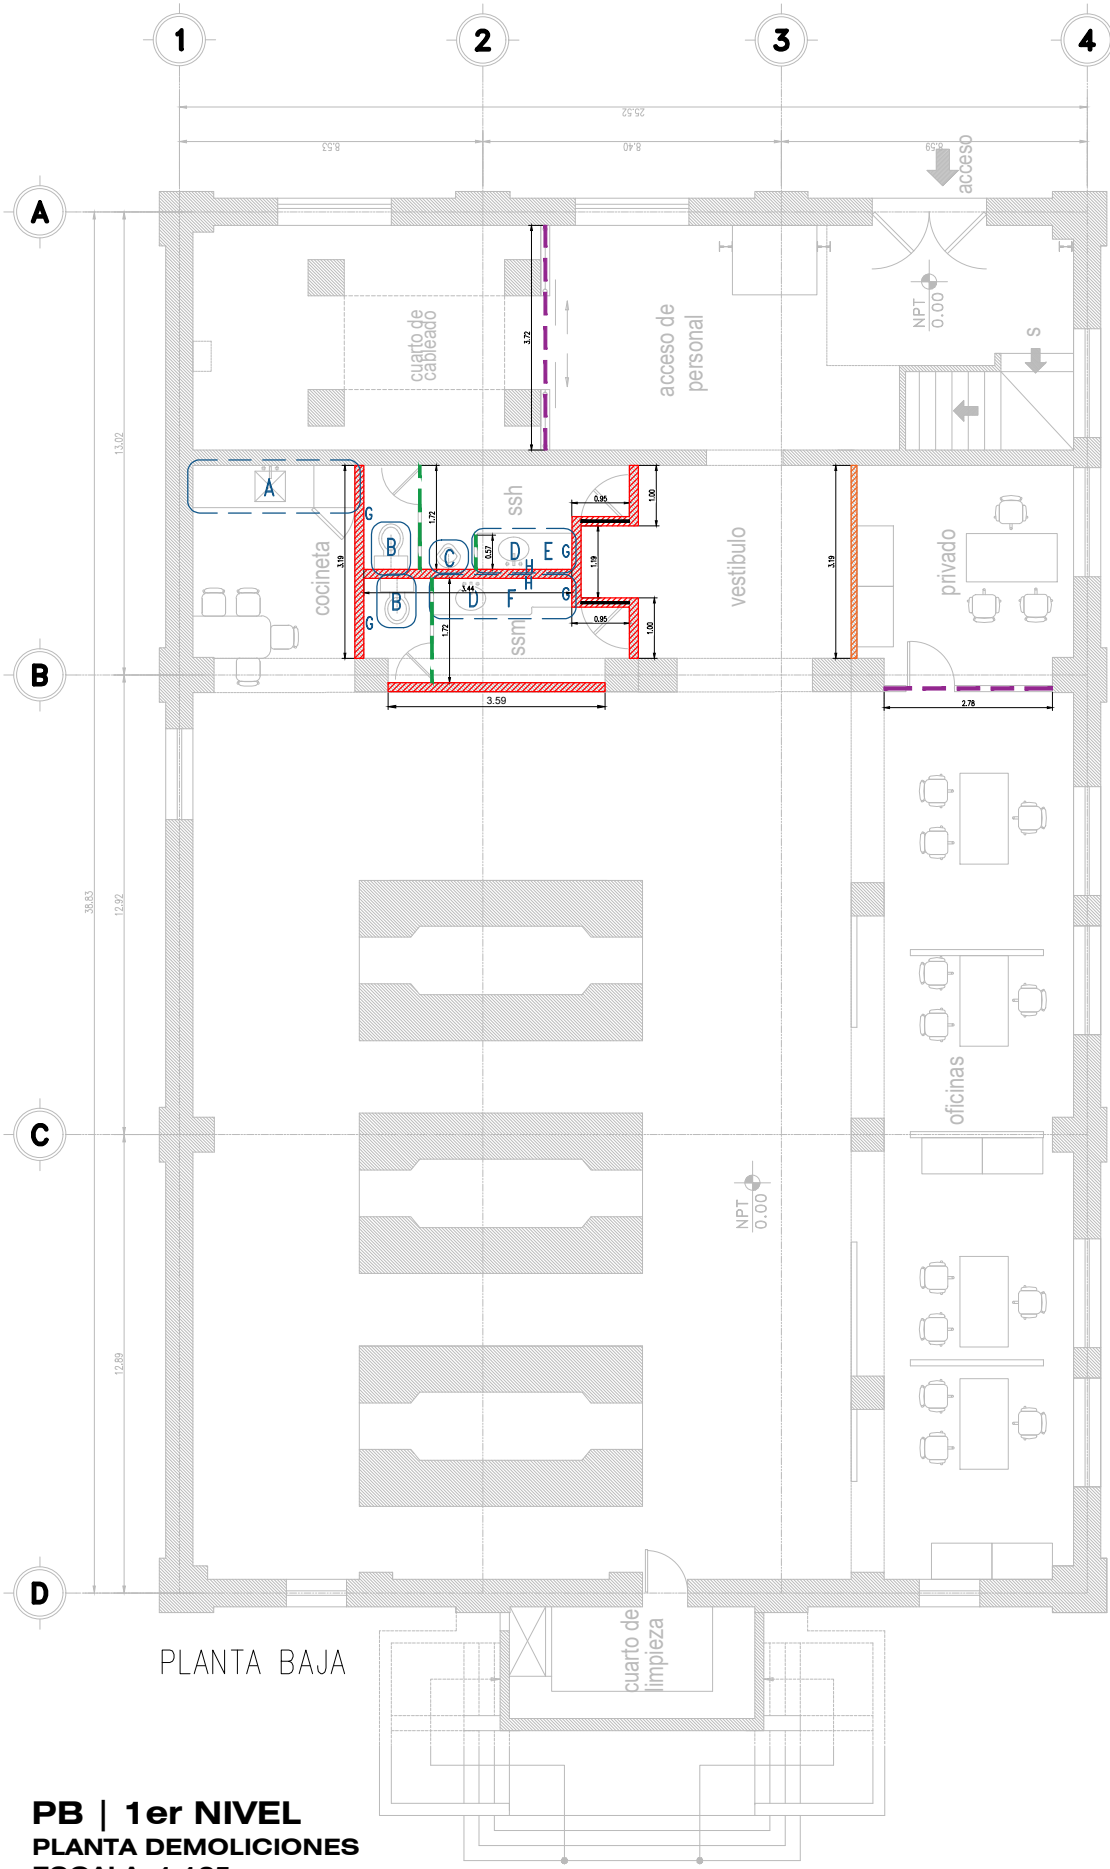

PB | 1er NIVEL
PLANTA DEMOLICIONES
ESCALA: 1:125

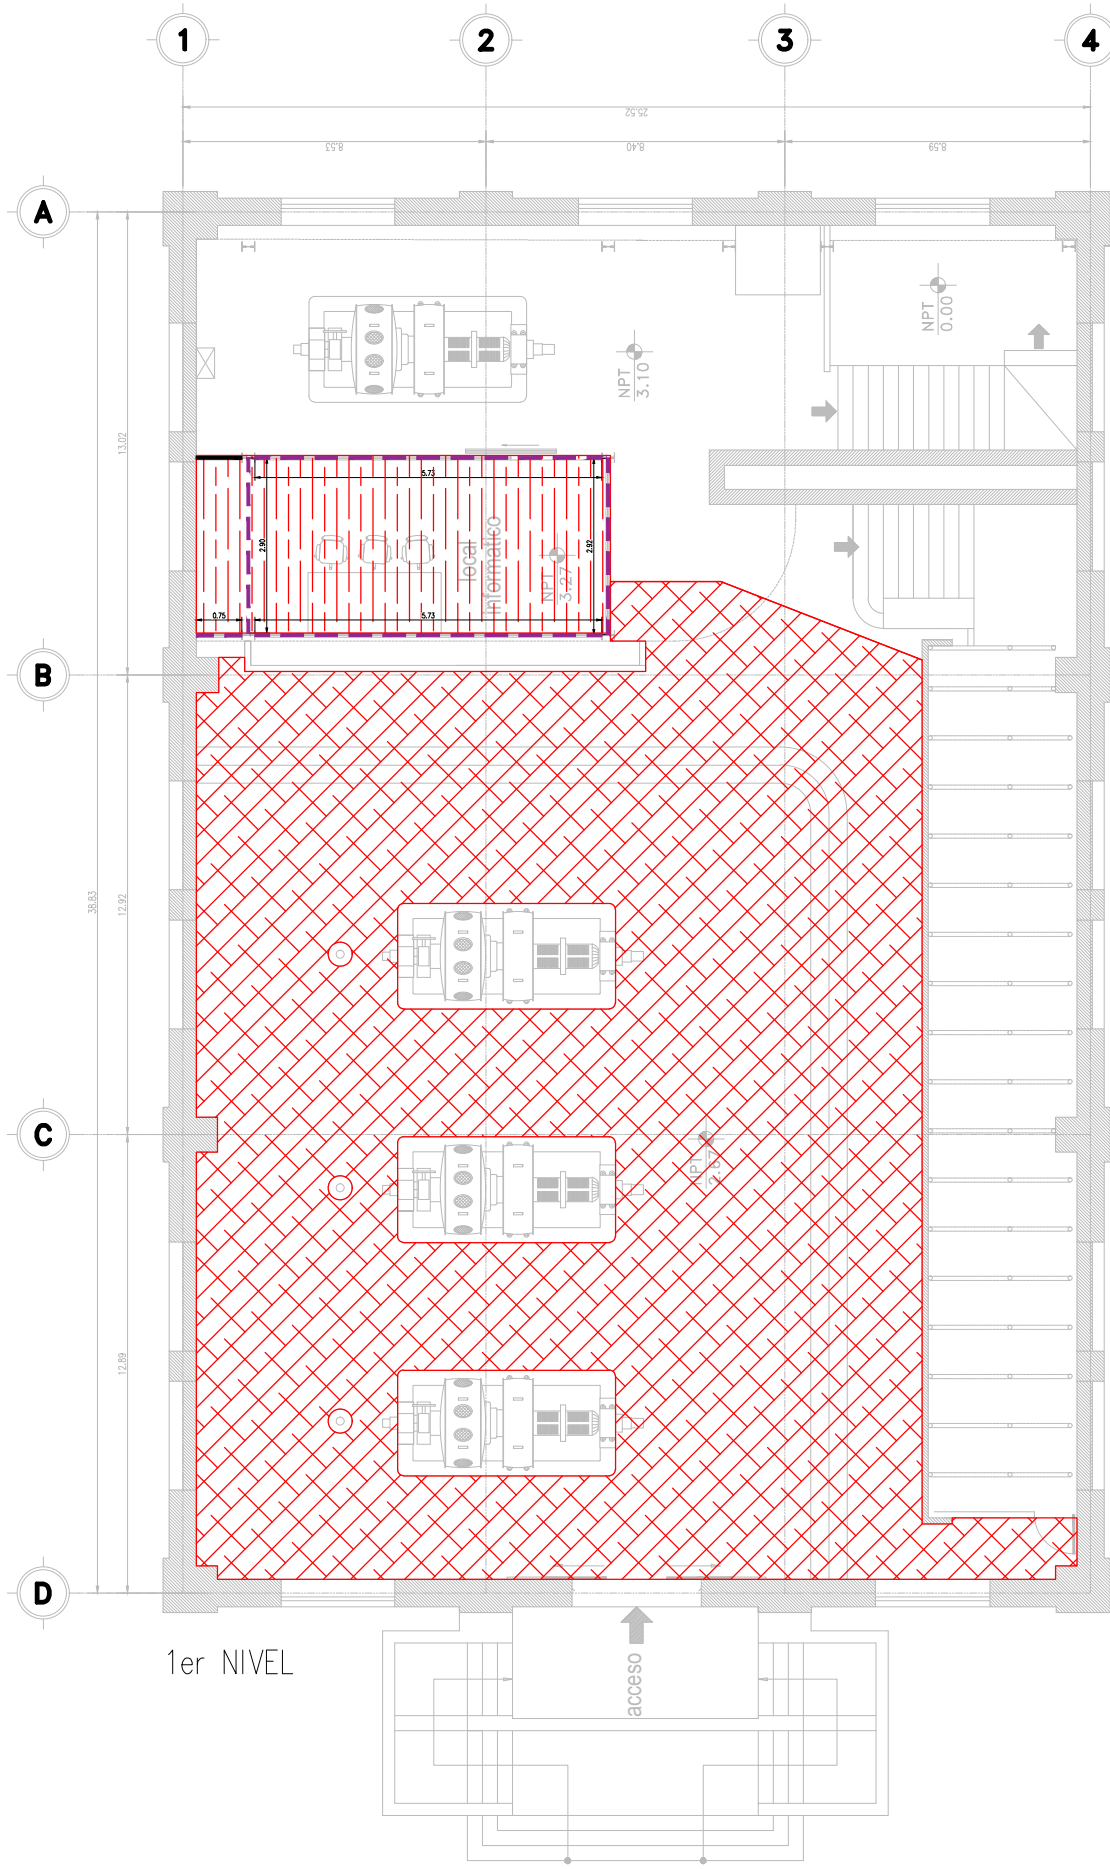

1er NIVEL

SIMBOLOGÍA	DESCRIPCIÓN	UNIDAD	CANTIDAD
	DEMOLICIÓN DE MURO DE BLOQUE DE 15 CM DE ESPESOR	M2	31.85
	DEMOLICIÓN DE MURO DE BLOQUE DE 10 CM DE ESPESOR	M2	7.34
	DESMANTELAMIENTO DE MAMPARA SANITARIA H=1.50 M	ML	4.00
	DESMANTELAMIENTO DE CANCELERÍA	M2	53.31
	DEMOLICIÓN DE BARANDAL METÁLICO TUBULAR H=0.90 M	ML	49.25
	DESMANTELAMIENTO DE PUERTA DE MADERA	PZA	3
	DESMANTELAMIENTO DE ALFOMBRA EN PISO	M2	274.47
	DESMANTELAMIENTO DE TARIMA DE MADERA	M2	20.08
A	DESMANTELAMIENTO DE COCINA	PZA	1
B	DESMANTELAMIENTO DE SANITARIO	PZA	2
C	DESMANTELAMIENTO DE MINITORIO	PZA	1
D	DESMANTELAMIENTO DE LAYABO	PZA	2
E	DESMANTELAMIENTO DE PLACA DE LAVABO DE 0.57 X 1.57 M	PZA	1
F	DESMANTELAMIENTO DE PLACA DE LAVABO DE 0.57 X 2.29 M	PZA	1
G	DESMANTELAMIENTO DE ACCESORIOS DE BAÑO	PZA	4
H	RETIRO DE ESPEJO CON MARCO DE 1 X 1.50 M	PZA	2



EL GOBIERNO DEL
NUEVO LEÓN

DEPENDENCIA NORMATIVA



ADMINISTRACIÓN
MUNICIPIO DE MONTERREY, N.L.

PROYECTO

SINTRAM

MUNICIPIO DE MONTERREY, N.L.

NOMENCLATURA

NPT NIVEL DE PISO TERMINADO
NB NIVEL DE BAQUETA
NSLE NIVEL SUPERIOR DE LOSA DE ENTREPISO
NILE NIVEL INFERIOR DE LOSA DE ENTREPISO
NSLA NIVEL SUPERIOR DE LOSA DE AZOTEA
NILA NIVEL INFERIOR DE LOSA DE AZOTEA
NJ NIVEL DE JARDÍN
NC NIVEL DE CALLE
NP NIVEL DE PRETIL

SIMBOLOGÍA GENERAL

 CAMBIO DE NIVEL
 EJE
 NPT 0.00 NIVEL DE PISO TERMINADO (PLANTA)
 NPT 0.00 NIVEL DE PISO TERMINADO (ELEVACIÓN)
 00/A000 ETIQUETA DE ELEVACION EXTERIOR
 00/A000 SECCIÓN GENERAL

NOTAS GENERALES

- TODAS LAS ACOTACIONES Y NIVELES EN METROS.
- LA PLANTA ARQUITECTÓNICA SE BASA EN TODAS LAS PLANTAS.
- ESTE PLANO DEBE VERIFICARSE CON LOS CORRESPONDIENTES DE INSTALACIONES Y ESTRUCTURALES. CUALQUIER DISCREPANCIA DEBERÁ CONSULTARSE CON LA DIRECCIÓN DE OBRA.
- EL CONTRATISTA DEBE VERIFICAR EN EL LUGAR DE LA OBRA, ANTES DE EJECUTAR LAS OBRAS, LAS DIMENSIONES Y NIVELES INDICADOS EN ESTE PLANO, DEBIENDO SOMETER A LA DIRECCIÓN DE OBRA CUALQUIER DIFERENCIA QUE HUBIERE.
- EL CONSTRUCTOR DE OBRA DEBE VERIFICAR CONTINUAMENTE QUE LOS PLANOS ESTÉN ACTUALIZADOS Y ASEGURAR LA CORRECTA COORDINACIÓN CON LAS OTRAS ACTIVIDADES DE LA OBRA.

REV	FECHA	COMENTARIOS
1	-	-

RESPONSABLE DE PROYECTO

DEPENDENCIA NORMATIVA

CLAVE	NORTE
SINT_	
DEM01	

NOMBRE DE PLANO

PB | 1er NIVEL
DEMOLICIONES

NOTA:

ESTE PROGRAMA ES DE CARÁCTER PÚBLICO, NO ES PATROCINADO, NI PROMOVIDO POR PARTIDO POLÍTICO ALGUNO Y SUS RECURSOS PROVIENEN DE LOS IMPUESTOS QUE PAGAN TODOS LOS CONTRIBUYENTES. ESTÁ PROHIBIDO EL USO DE ESTE PROGRAMA CON FINES POLÍTICOS, ELECTORALES, DE LUCRO Y OTROS DISTINTOS A LOS ESTABLECIDOS.



MOVILIDAD Y PLANEACIÓN URBANA
GABINETE DE GOBERNACIÓN DE NUEVA GENERACIÓN