


MEZZANINE
PLANTA DEMOLICIONES
ESCALA: 1:125

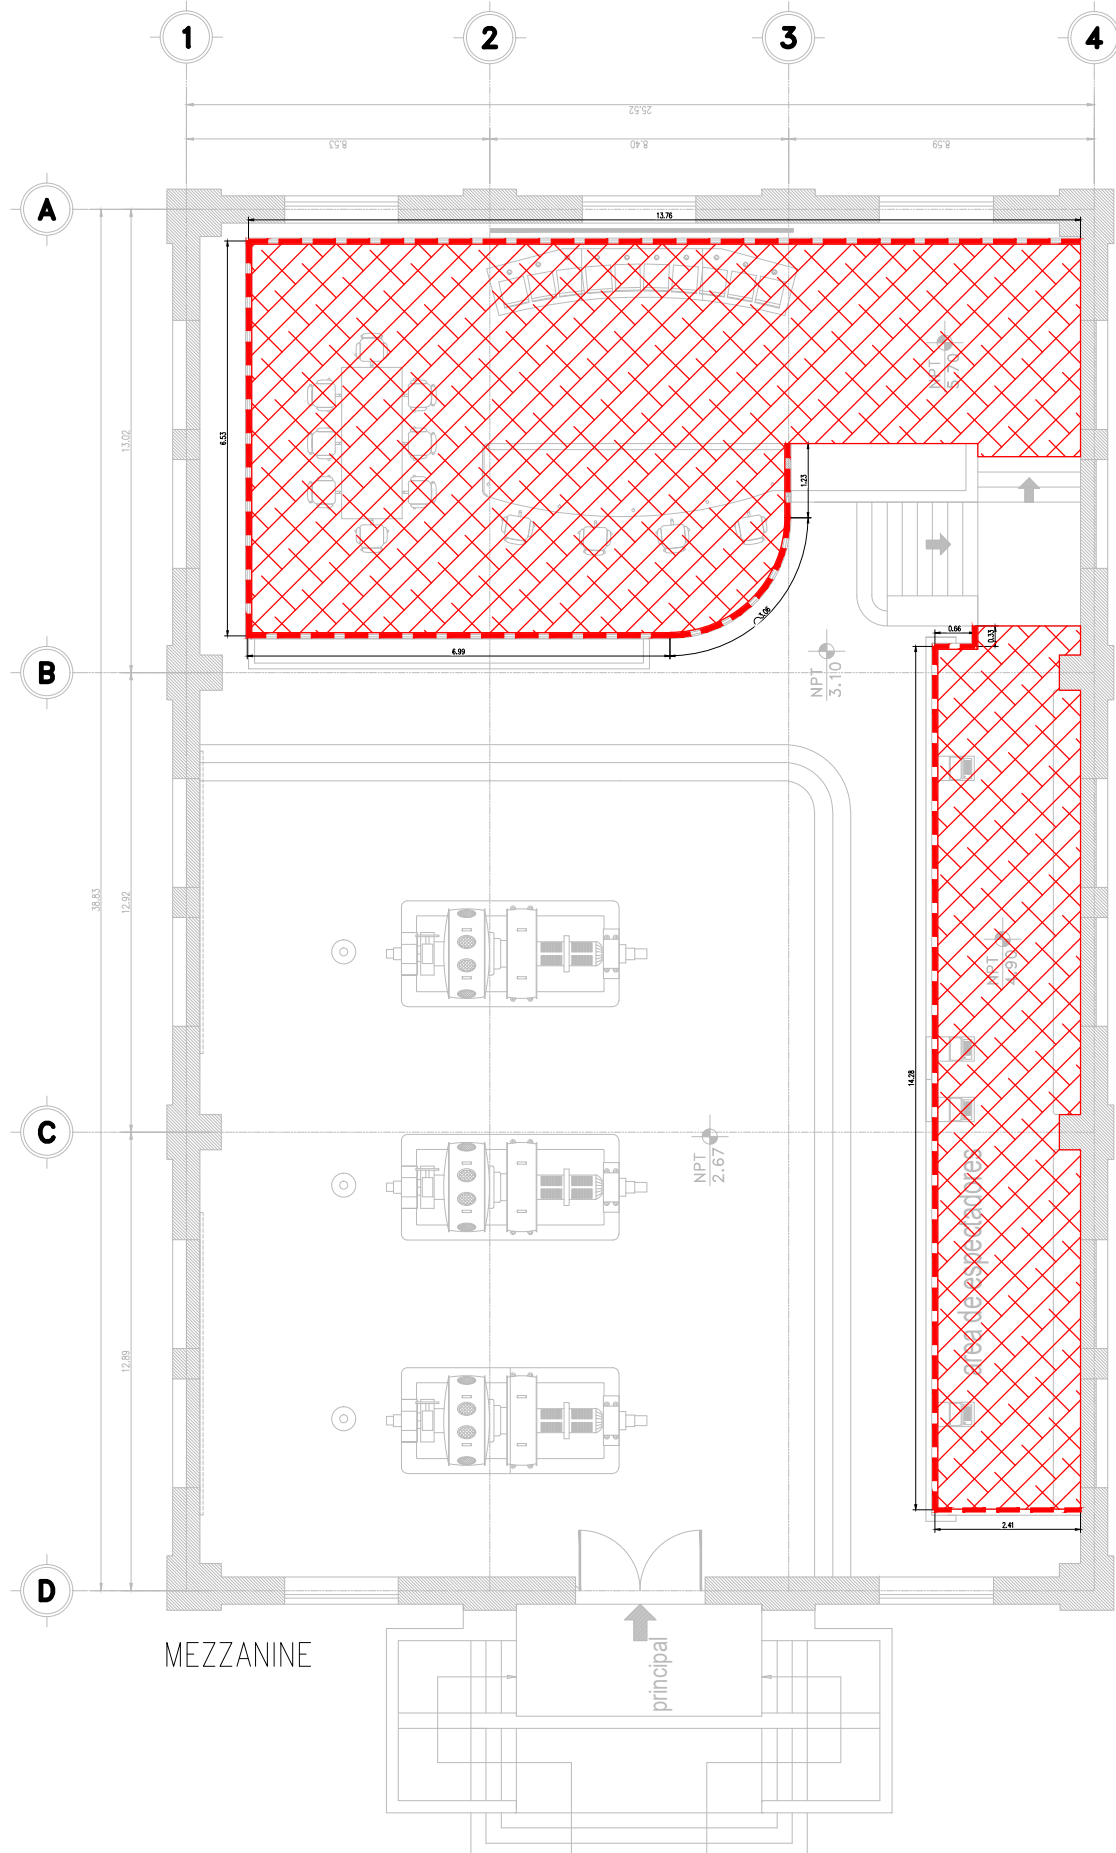

SIMBOLOGÍA	DESCRIPCIÓN	UNIDAD	CANTIDAD
	DEMOLICIÓN DE MURO DE BLOQUE DE 15 CM DE ESPESOR	M2	31.85
	DEMOLICIÓN DE MURO DE BLOQUE DE 10 CM DE ESPESOR	M2	7.34
	DESMANTELAMIENTO DE MAMPARA SANITARIA H=1.50 M	ML	4.00
	DESMANTELAMIENTO DE CANCELERÍA	M2	53.31
	DEMOLICIÓN DE BARANDAL METÁLICO TUBULAR H=0.90 M	ML	49.25
	DESMANTELAMIENTO DE PUERTA DE MADERA	PZA	3
	DESMANTELAMIENTO DE ALFOMBRA EN PISO	M2	274.47
	DESMANTELAMIENTO DE TARIMA DE MADERA	M2	20.08
A	DESMANTELAMIENTO DE COCINA	PZA	1
B	DESMANTELAMIENTO DE SANITARIO	PZA	2
C	DESMANTELAMIENTO DE MINGITORIO	PZA	1
D	DESMANTELAMIENTO DE LAVABO	PZA	2
E	DESMANTELAMIENTO DE PLACA DE LAVABO DE 0.57 X 1.57 M	PZA	1
F	DESMANTELAMIENTO DE PLACA DE LAVABO DE 0.57 X 2.29 M	PZA	1
G	DESMANTELAMIENTO DE ACCESORIOS DE BAÑO	PZA	4
H	RETIRO DE ESPEJO CON MARCO DE 1 X 1.50 M	PZA	2



EL GOBIERNO DEL
NUEVO LEÓN

DEPENDENCIA NORMATIVA



PROYECTO

SINTRAM

MUNICIPIO DE MONTERREY, N.L.

NOMENCLATURA

NPT	NIVEL DE PISO TERMINADO
NB	NIVEL DE BAQUETA
NSLE	NIVEL SUPERIOR DE LOSA DE ENTREPISO
NILE	NIVEL INFERIOR DE LOSA DE ENTREPISO
NSLA	NIVEL SUPERIOR DE LOSA DE AZOTEA
NILA	NIVEL INFERIOR DE LOSA DE AZOTEA
NJ	NIVEL DE JARDÍN
NC	NIVEL DE CALLE
NP	NIVEL DE PRETIL

SIMBOLOGÍA GENERAL

	CAMBIO DE NIVEL
	EJE
	NIVEL DE PISO TERMINADO (PLANTA)
	NIVEL DE PISO TERMINADO (ELEVACIÓN)
	ETIQUETA DE ELEVACION EXTERIOR
	SECCIÓN GENERAL

NOTAS GENERALES

- TODAS LAS ACOTACIONES Y NIVELES EN METROS.
- LA PLANTA ARQUITECTÓNICA RIGE SOBRE TODAS LAS PLANTAS.
- ESTE PLANO DEBERÁ VERIFICARSE CON LOS CORRESPONDIENTES DE INSTALACIONES Y ESTRUCTURALES. CUALQUIER DISCREPANCIA DEBERÁ CONSULTARSE CON LA DIRECCIÓN DE OBRA.
- EL CONTRATISTA RECTIFICARÁ EN EL LUGAR DE LA OBRA, ANTES DE EJECUTAR LAS DIMENSIONES Y NIVELES INDICADOS EN ESTE PLANO DEBIENDO SOMETER A LA DIRECCIÓN DE OBRA CUALQUIER DIFERENCIA QUE HUBIERE.
- EL CONSTRUCTOR DE OBRA DEBERÁ VERIFICAR CONTINUAMENTE QUE LOS PLANOS ESTÉN ACTUALIZADOS Y ASEGURAR LA CORRECTA COORDINACIÓN CON LAS OTRAS ACTIVIDADES DE LA OBRA.

REV	FECHA	COMENTARIOS
1	-	-

RESPONSABLE DE PROYECTO

DEPENDENCIA NORMATIVA

CLAVE	NORTE
SINT-DEM02	

NOMBRE DE PLANO

**MEZZANINE
DEMOLICIONES**

NOTA:

ESTE PROGRAMA ES DE CARÁCTER PÚBLICO, NO ES PATROCINADO, NI PROMOVIDO POR PARTIDO POLÍTICO ALGUNO Y SUS RECURSOS PROVIENEN DE LOS IMPUESTOS QUE PAGAN TODOS LOS CONTRIBUYENTES. ESTÁ PROHIBIDO EL USO DE ESTE PROGRAMA CON FINES POLÍTICOS, ELECTORALES, DE LUCRO Y OTROS DISTINTOS A LOS ESTABLECIDOS.



MOVILIDAD Y PLANEACIÓN URBANA

GABINETE DE GENERACIÓN DE NUEVOS ESPACIOS