




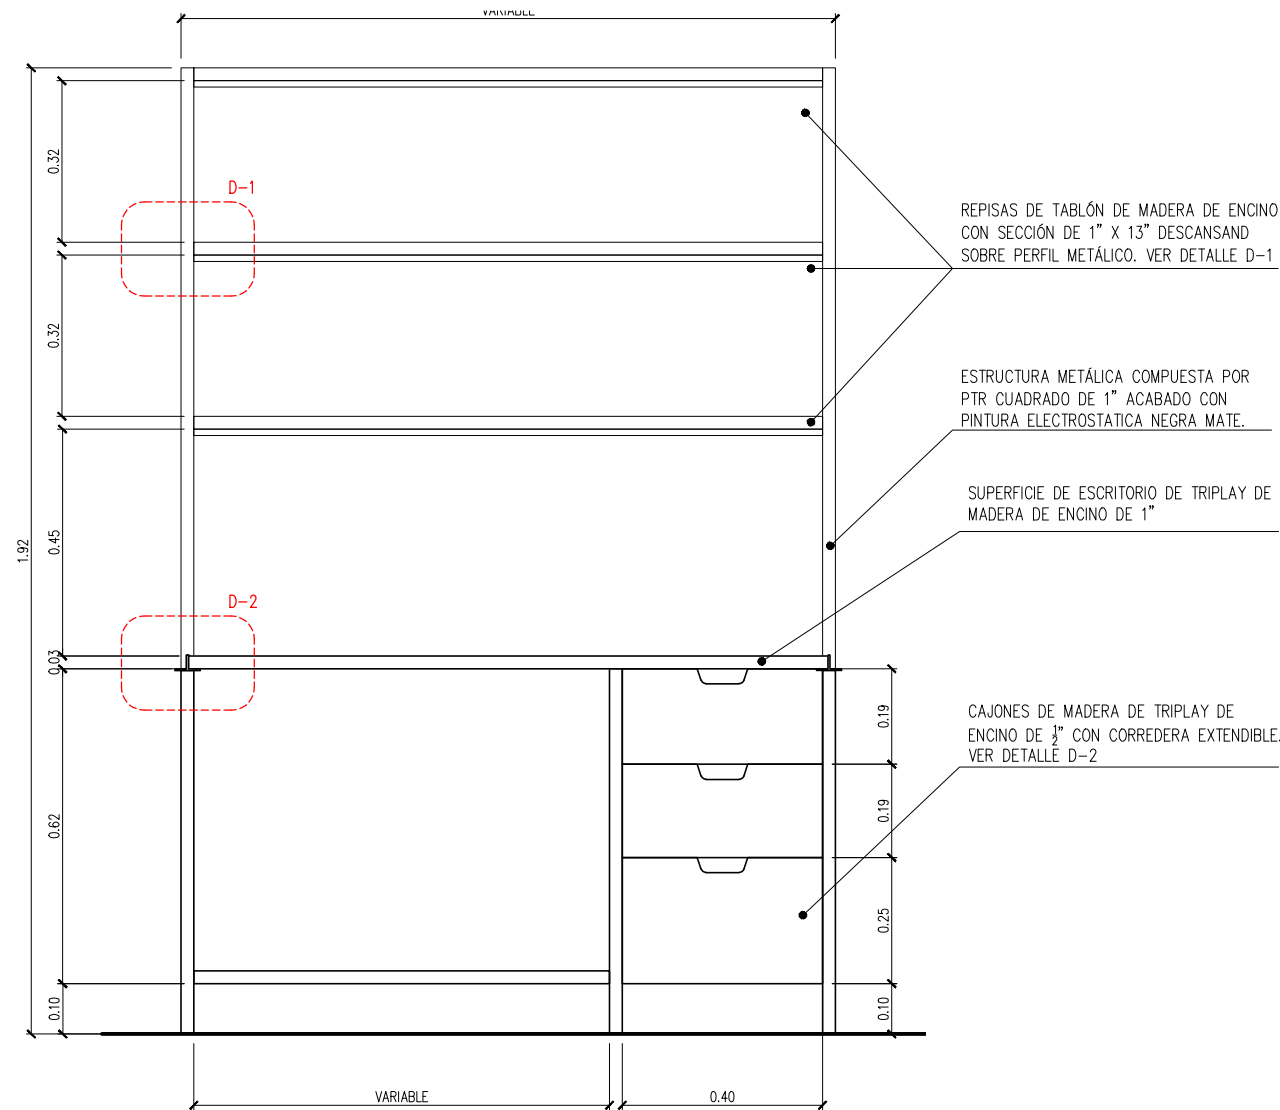


ESCRITORIO TIPO  
ELEVACIÓN FRONTAL  
ESCALA 1:15

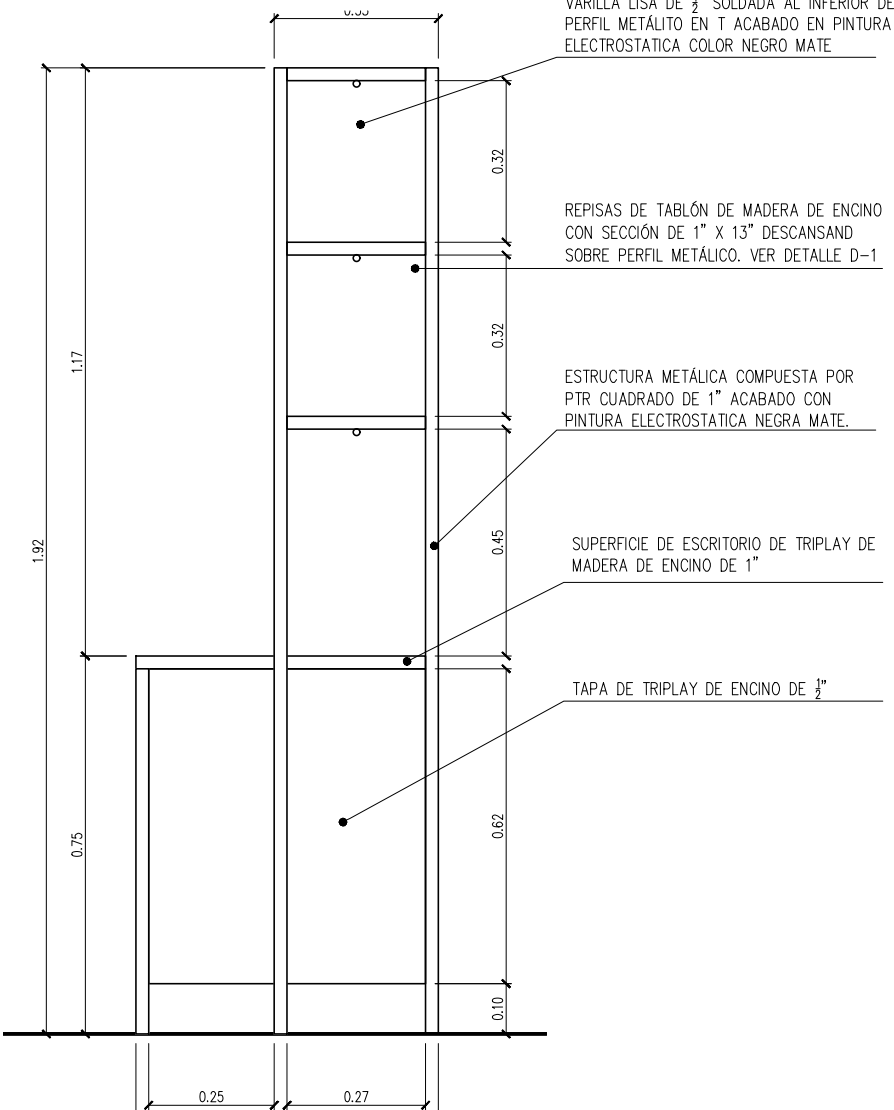


ESCRITORIO TIPO  
ELEVACIÓN LATERAL  
ESCALA 1:15

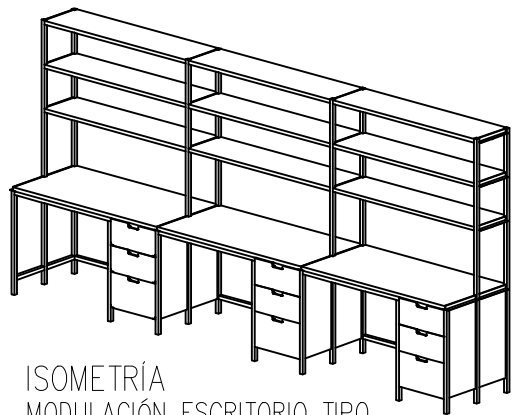

ISOMETRÍA  
MODULACIÓN ESCRITORIO TIPO  
ESCALA 1:50

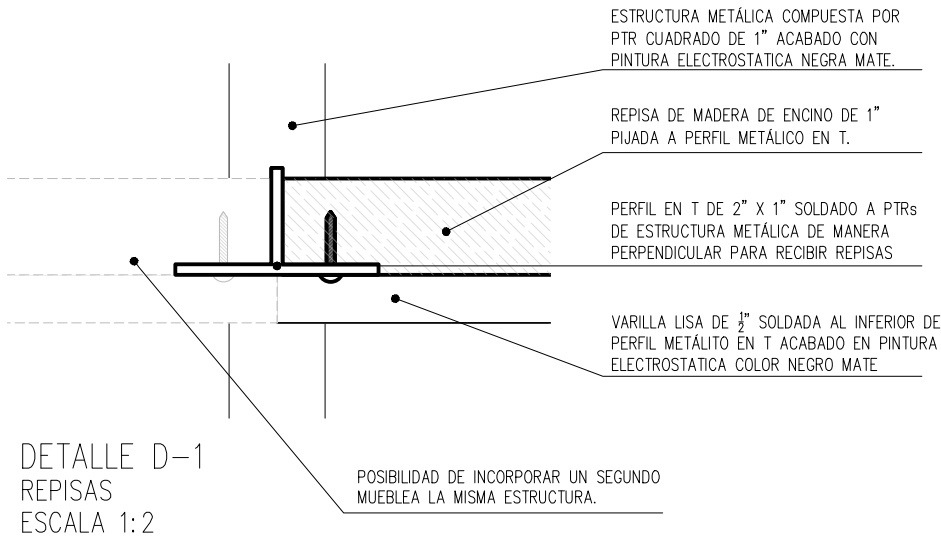

DETALLE D-1  
REPISAS  
ESCALA 1:2

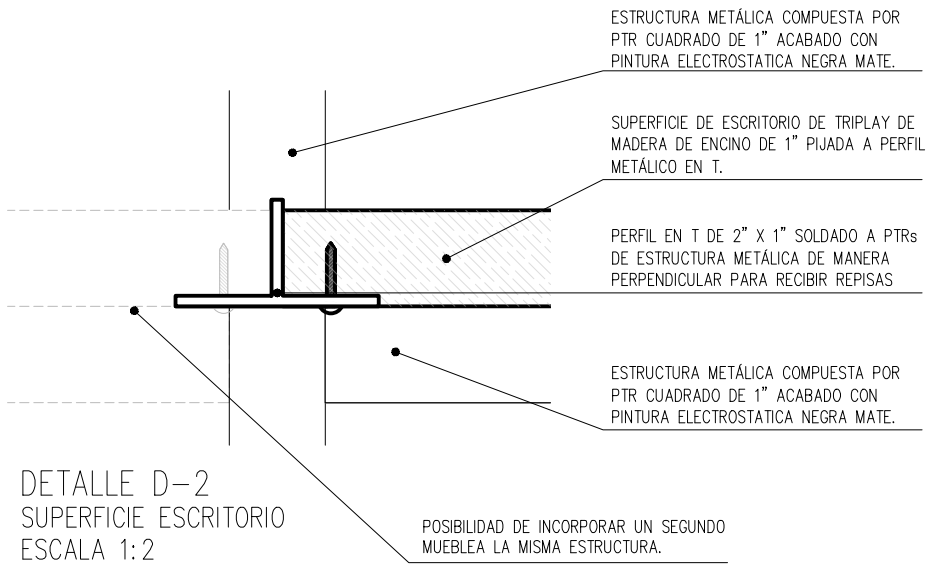

DETALLE D-2  
SUPERFICIE ESCRITORIO  
ESCALA 1:2

**ET - ESCRITORIO TIPO**  
**MOBILIARIO**  
**ESCALA: SEÑALADA**



EL GOBIERNO DEL  
**NUEVO LEÓN**

DEPENDENCIA NORMATIVA



ADMINISTRACIÓN  
MUNICIPIO DE MONTERREY

PROYECTO

**SINTRAM**

MUNICIPIO DE MONTERREY, N.L.

NOMENCLATURA

|      |                                     |
|------|-------------------------------------|
| NPT  | NIVEL DE PISO TERMINADO             |
| NB   | NIVEL DE BAQUETA                    |
| NSLE | NIVEL SUPERIOR DE LOSA DE ENTREPISO |
| NILE | NIVEL INFERIOR DE LOSA DE ENTREPISO |
| NSLA | NIVEL SUPERIOR DE LOSA DE AZOTEA    |
| NILA | NIVEL INFERIOR DE LOSA DE AZOTEA    |
| NJ   | NIVEL DE JARDÍN                     |
| NC   | NIVEL DE CALLE                      |
| NP   | NIVEL DE PRETIL                     |

SIMBOLOGÍA GENERAL

|                                                                                     |                                     |
|-------------------------------------------------------------------------------------|-------------------------------------|
|  | CAMBIO DE NIVEL                     |
|  | EJE                                 |
|  | NIVEL DE PISO TERMINADO (PLANTA)    |
|  | NIVEL DE PISO TERMINADO (ELEVACIÓN) |
|  | ETIQUETA DE ELEVACION EXTERIOR      |
|  | SECCIÓN GENERAL                     |

NOTAS GENERALES

- TODAS LAS ACOTACIONES Y NIVELES EN METROS.
- LA PLANTA ARQUITECTÓNICA DEBE SOBRE LAS PLANTAS.
- ESTE PLANO DEBE VERIFICARSE CON LOS CORRESPONDIENTES DE INSTALACIONES Y ESTRUCTURALES. CUALQUIER DISCREPANCIA DEBE CONSULTARSE CON LA DIRECCIÓN DE OBRA.
- EL CONTRATISTA RECTIFICARÁ EN EL LUGAR DE LA OBRA, ANTES DE EJECUTAR, LAS DIMENSIONES Y NIVELES INDICADOS EN ESTE PLANO, DEBENDO SOMETERSE A LA DIRECCIÓN DE OBRA CUALQUIER DIFERENCIA QUE HUBIERE.
- EL CONSTRUCTOR DE OBRA DEBE VERIFICAR CONTINUAMENTE QUE LOS PLANOS ESTÉN ACTUALIZADOS Y ASEGURAR LA CORRECTA COORDINACIÓN CON LAS OTRAS ACTIVIDADES DE LA OBRA.

| REV | FECHA | COMENTARIOS |
|-----|-------|-------------|
| 1   | -     | -           |
|     |       |             |
|     |       |             |
|     |       |             |

RESPONSABLE DE PROYECTO

DEPENDENCIA NORMATIVA

|                              |       |
|------------------------------|-------|
| CLAVE                        | NORTE |
| <b>SINT_</b><br><b>MOB03</b> |       |

NOMBRE DE PLANO

**REPISA TIPO**  
**MOBILIARIO**

NOTA:

ESTE PROGRAMA ES DE CARÁCTER PÚBLICO, NO ES PATROCINADO, NI PROMOVIDO POR PARTIDO POLÍTICO ALGUNO Y SUS RECURSOS PROVIENEN DE LOS IMPUESTOS QUE PAGAN TODOS LOS CONTRIBUYENTES. ESTÁ PROHIBIDO EL USO DE ESTE PROGRAMA CON FINES POLÍTICOS, ELECTORALES, DE LUCRO Y OTROS DISTINTOS A LOS ESTABLECIDOS.



MOVILIDAD Y PLANEACIÓN URBANA  
GABINETE DE GOBERNACIÓN DE NUEVA VISTORABLE