



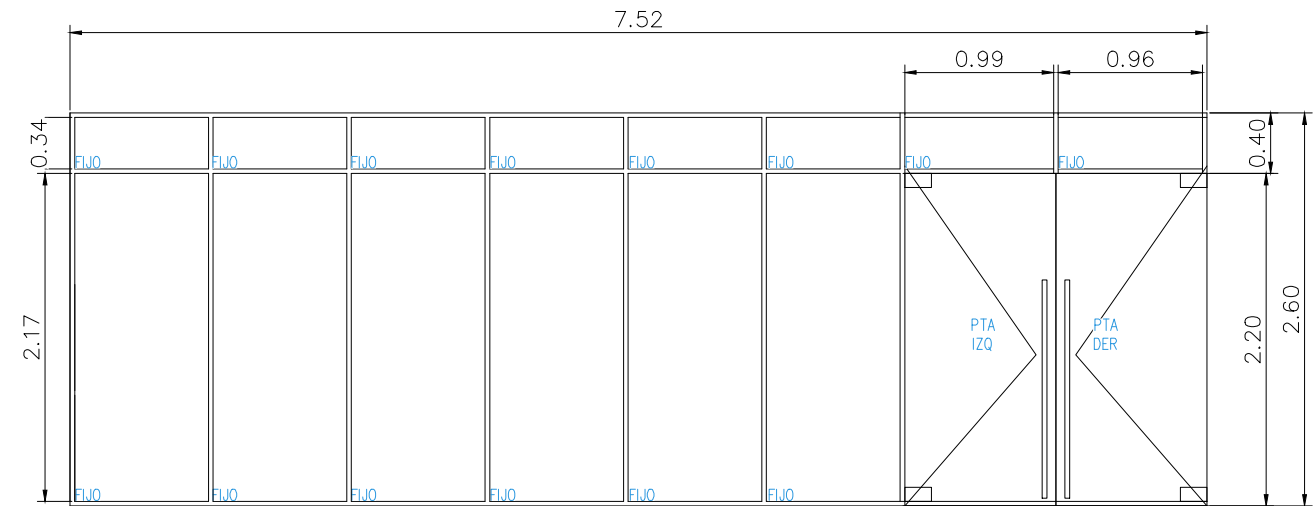


C-01
ELEVACIÓN FRONTAL

C-01 7.52 2.60 FIJOPTA	REFERENCIA:	CANCELERIA TIPO C-01
	DIM. VANO: (ANCHO X ALTO)	7.52 x 2.60
	ESPECIFICACION: (APROBACION POR PROVEEDOR)	CANCEL DE ALUMINIO INTERIOR DE 3" CUPRUM COLOR NEGRO. CRISTAL TEMPLADO DE 10 MM. PUERTA BATIENTE DOBLE DE CRISTAL TEMPLADO DE 10 MM INCLUYE PIVOTE HIDRAULICO CON SISTEMA DE CIERRE SUAVE MOD. VTR-11 MARCA JAKO Y JALADERA TIPO H COLOR NEGRO CON CERRADURA PARA CRISTAL DE ACERO INOXIDABLE 304 MODELO CHCP201 MARCA JAKO.
CANTIDAD:	01	FIJO PUERTA

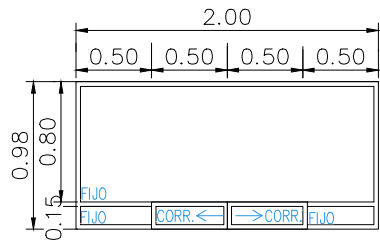


C-03
ELEVACIÓN FRONTAL

C-03 2.00 0.98 FIJOVENT	REFERENCIA:	CANCELERIA TIPO C-03
	DIM. VANO: (ANCHO X ALTO)	2.00 x 0.98
	ESPECIFICACION: (APROBACION POR PROVEEDOR)	CANCEL DE ALUMINIO INTERIOR DE 3" CUPRUM COLOR NEGRO. CRISTAL TEMPLADO DE 10 MM.
CANTIDAD:	01	FIJOVENTANA

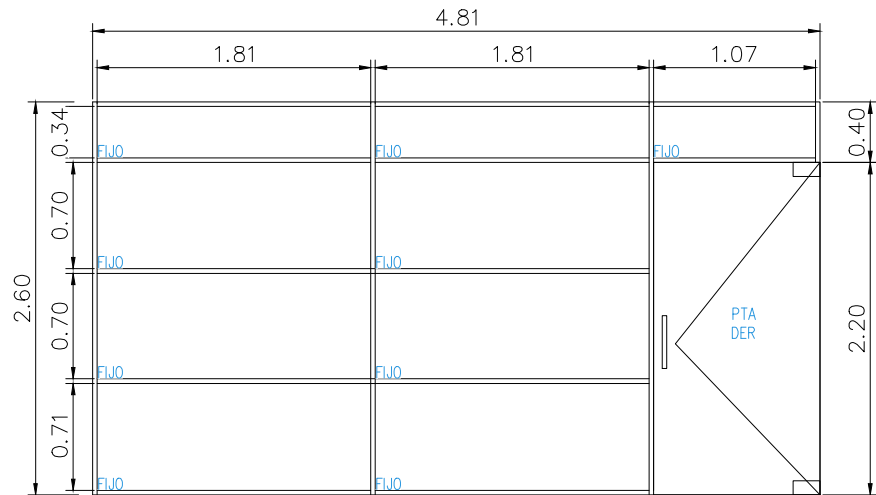

C-02
ELEVACIÓN FRONTAL

C-02 4.81 2.60 FIJOPTA	REFERENCIA:	CANCELERIA TIPO C-02
	DIM. VANO: (ANCHO X ALTO)	4.81 x 2.60
	ESPECIFICACION: (APROBACION POR PROVEEDOR)	CANCEL DE ALUMINIO INTERIOR DE 3" CUPRUM COLOR NEGRO. CRISTAL TEMPLADO DE 10 MM. PUERTA BATIENTE, DE CRISTAL TEMPLADO DE 10 MM. DE CRISTAL TEMPLADO DE 10 MM INCLUYE PIVOTE HIDRAULICO CON SISTEMA DE CIERRE SUAVE MOD. VTR-11 MARCA JAKO JALADERA MANZANILLO MARCA HERRALUM. TUBULAR DE 1-1/4" DE DIAMETRO, LARGO TOTAL CON 35CM DE CENTRO A CENTRO. INCLUIR CHAPA PARA PUERTA DE CRISTAL BRUKEN, SUS MEDIDAS SON 9.3 X 13 X 4 CM
CANTIDAD:	01	FIJO PUERTA

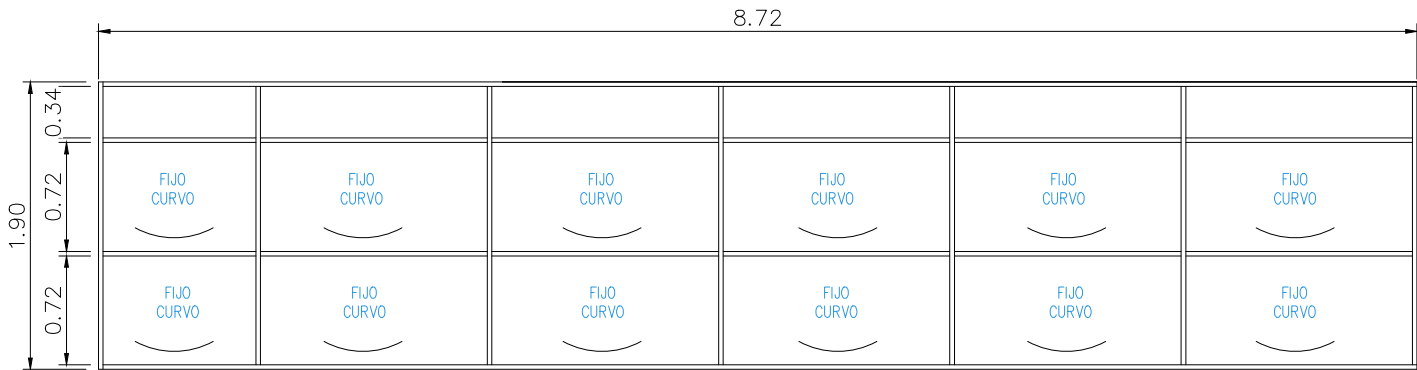

C-04
ELEVACIÓN FRONTAL

C-04 8.72 1.90 FIJOPTA	REFERENCIA:	CANCELERIA TIPO C-04
	DIM. VANO: (ANCHO X ALTO)	8.72 x 1.90
	ESPECIFICACION: (APROBACION POR PROVEEDOR)	CANCEL DE ALUMINIO INTERIOR DE 3" CUPRUM COLOR NEGRO. CRISTAL TEMPLADO DE 10 MM.
CANTIDAD:	01	FIJO

GUARDERÍA GRAL. TERÁN
DETALLES DE CANCELERÍA
ESCALA: 1:50



EL GOBIERNO DEL
**NUEVO
LEÓN**

DEPENDENCIA NORMATIVA

PROYECTO

**GUARDERÍA
GENERAL TERÁN**

NOMENCLATURA

NPT NIVEL DE PISO TERMINADO
NB NIVEL DE BAQUETA
NSLE NIVEL SUPERIOR DE LOSA DE ENTREPISO
NILE NIVEL INFERIOR DE LOSA DE ENTREPISO
NSLA NIVEL SUPERIOR DE LOSA DE AZOTEA
NILA NIVEL INFERIOR DE LOSA DE AZOTEA
NJ NIVEL DE JARDÍN
NC NIVEL DE CALLE
NP NIVEL DE PRETIL

SIMBOLOGÍA GENERAL

CAMBIO DE NIVEL
 EJE
 NIVEL DE PISO TERMINADO (PLANTA)
 NIVEL DE PISO TERMINADO (ELEVACIÓN)
 ETIQUETA DE ELEVACION EXTERIOR
 SECCIÓN GENERAL

NOTAS GENERALES

- TODAS LAS ACOTACIONES Y NIVELES EN METROS.
- LA PLANTA ARQUITECTÓNICA RIGE SOBRE TODAS LAS PLANTAS.
- ESTE PLANO DEBERÁ VERIFICARSE CON LOS CORRESPONDIENTES DE INSTALACIONES Y ESTRUCTURALES. CUALQUIER DISCREPANCIA DEBERÁ CONSULTARSE CON LA DIRECCIÓN DE OBRA.
- EL CONTRATISTA RECTIFICARÁ EN EL LUGAR DE LA OBRA, ANTES DE EJECUTAR LAS DIMENSIONES Y NIVELES INDICADOS EN ESTE PLANO, DEBIENDO SOMETERSE A LA DIRECCIÓN DE OBRA CUALQUIER DIFERENCIA QUE HUBIERE.
- EL CONSTRUCTOR DE OBRA DEBERÁ VERIFICAR CONTINUAMENTE QUE LOS PLANOS ESTÉN ACTUALIZADOS Y ASEGURAR LA CORRECTA COORDINACIÓN CON LAS OTRAS ACTIVIDADES DE LA OBRA.

REV	FECHA	COMENTARIOS
1		

RESPONSABLE DE PROYECTO

DEPENDENCIA NORMATIVA

CLAVE

**GGT-
CAN-02**

NORTE



NOMBRE DE PLANO

CANCELERÍAS

NOTA:

ESTE PROGRAMA ES DE CARÁCTER PÚBLICO, NO ES PATROCINADO, NI PROMOVIDO POR PARTIDO POLÍTICO ALGUNO Y SUS RECURSOS PROVIENEN DE LOS IMPUESTOS QUE PAGAN TODOS LOS CONTRIBUYENTES. ESTÁ PROHIBIDO EL USO DE ESTE PROGRAMA CON FINES POLÍTICOS, ELECTORALES, DE LUCRO Y OTROS DISTINTOS A LOS ESTABLECIDOS.



**MOVILIDAD Y
PLANEACIÓN URBANA**

CABINETE DE GENERACIÓN
DE RIQUERZA SOSTENIBLE