




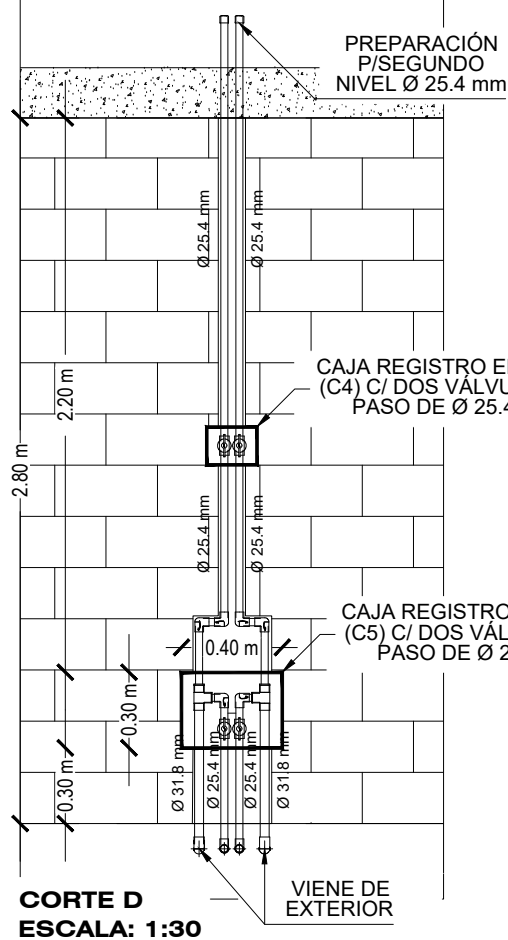

**CORTE D**  
**ESCALA: 1:30**

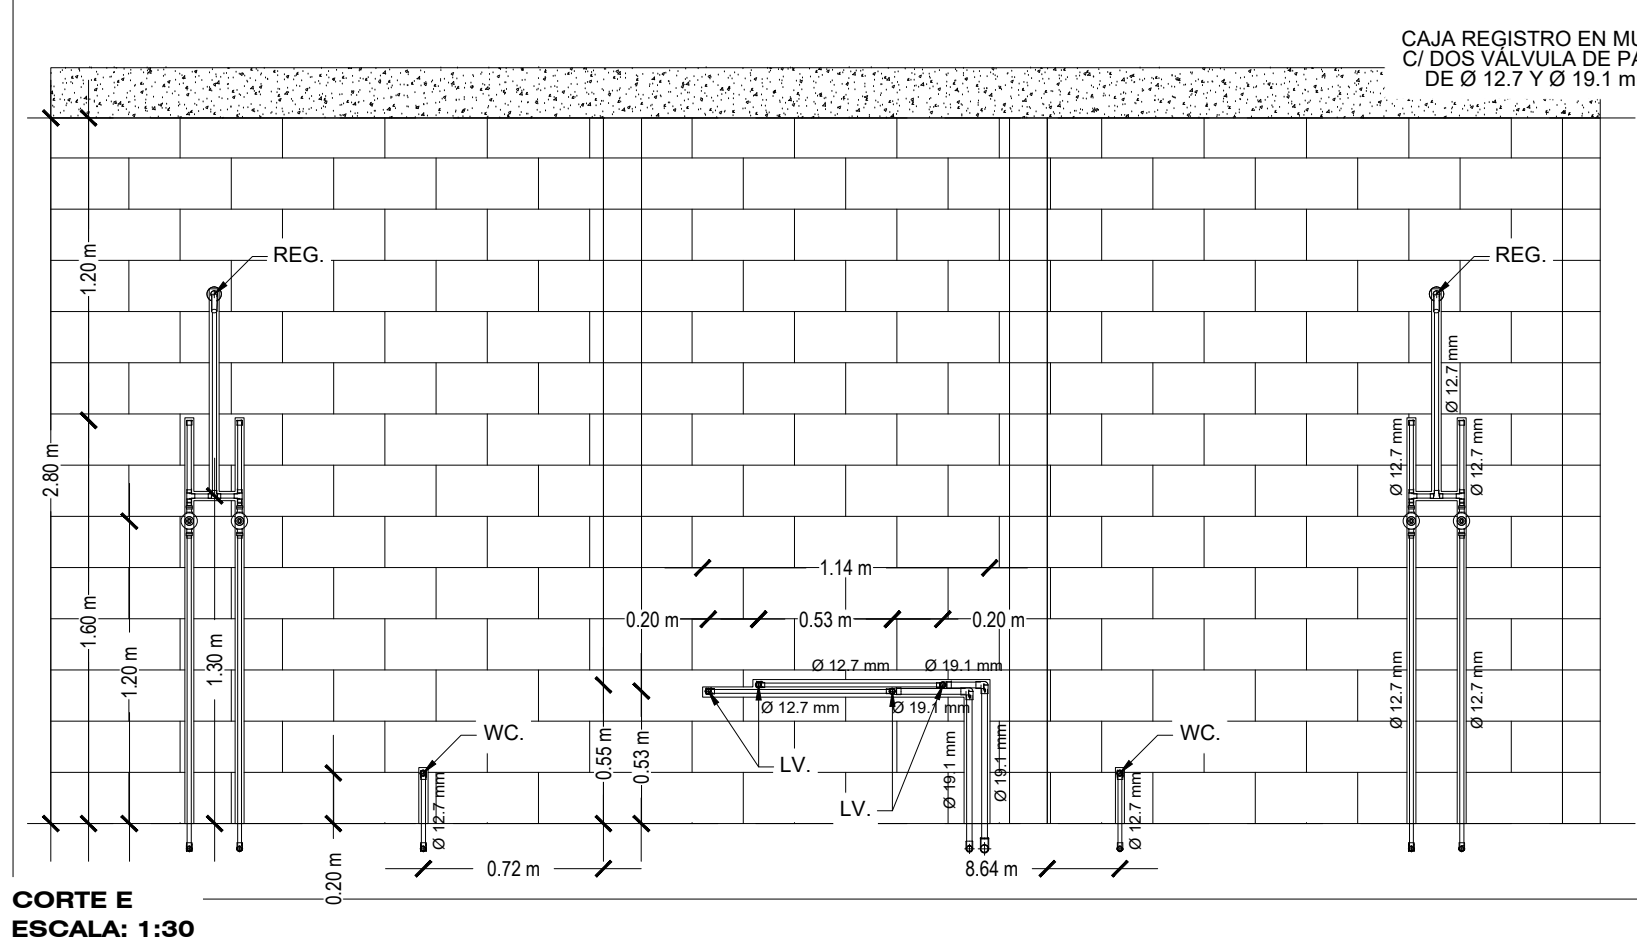


**CORTE E**  
**ESCALA: 1:30**

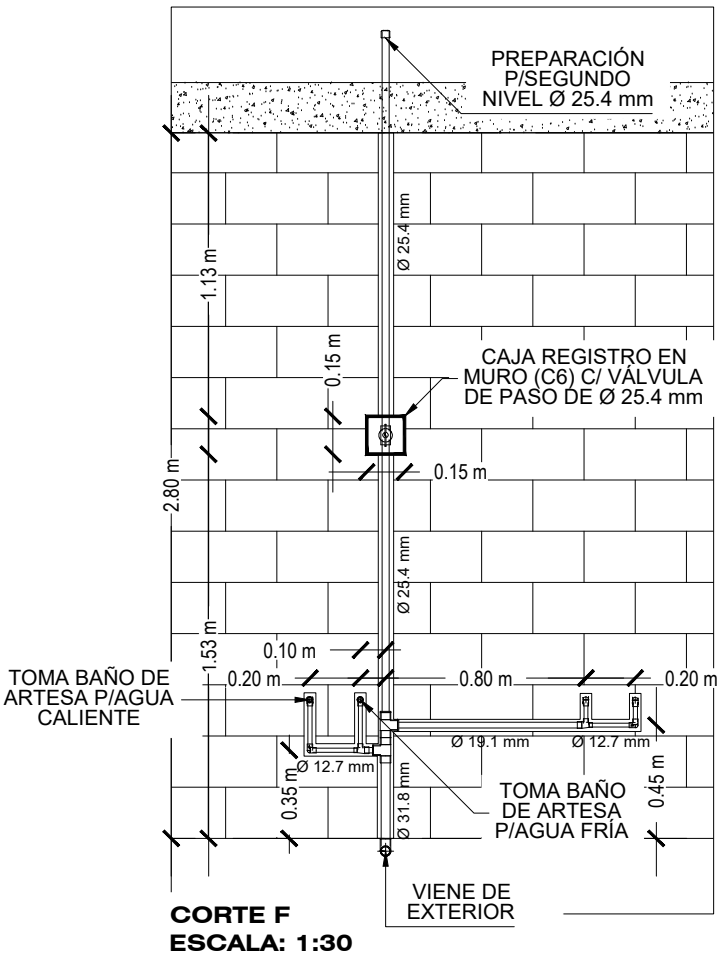

**CORTE F**  
**ESCALA: 1:30**




**CORTE G**  
**ESCALA: 1:30**

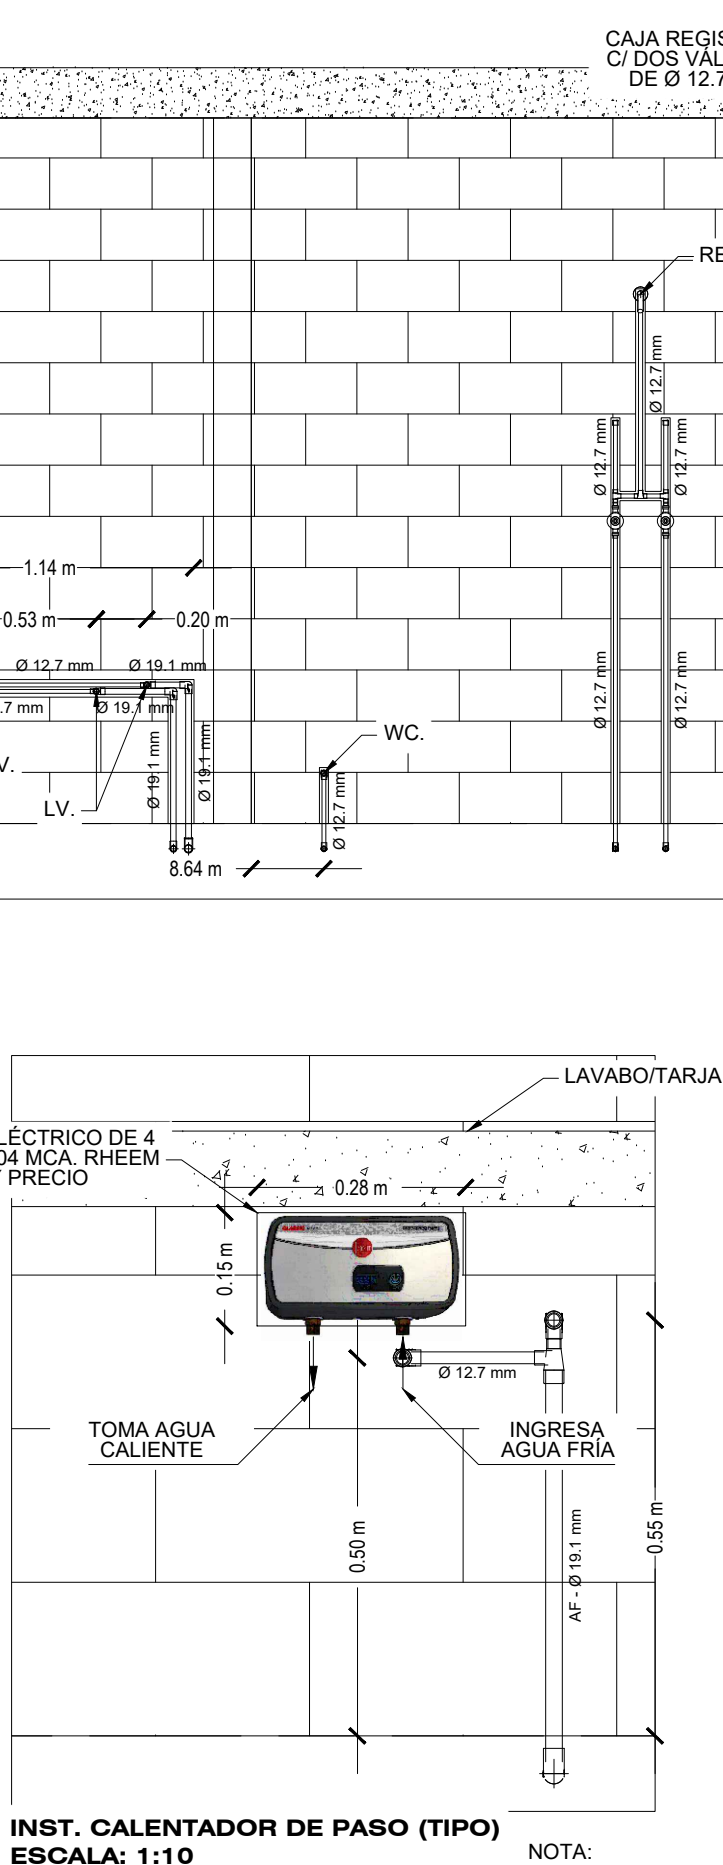


NOTA:

1. CALENTADOR INSTANTÁNEO ELÉCTRICO SE PROPONE PARA: COCINA (1), BAÑOS DE ARTESA (2) LAVABO EN BAÑOS LACTANTES (2).

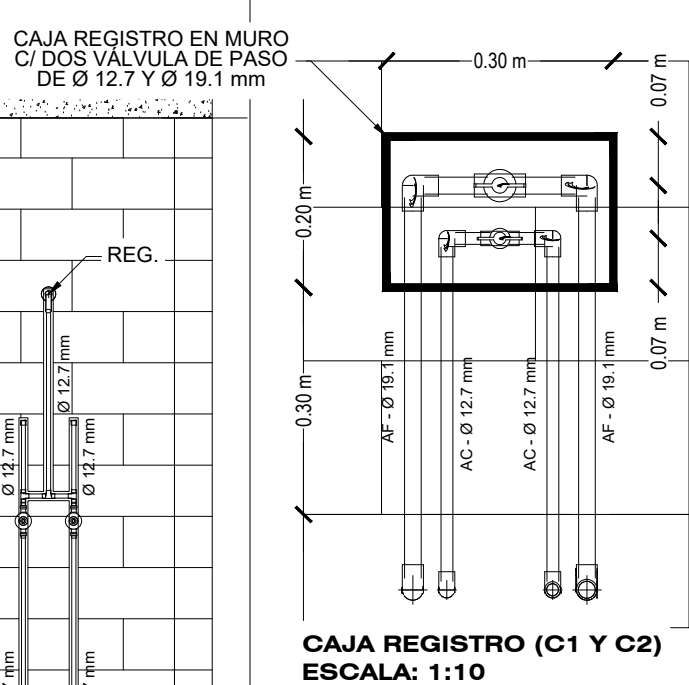

**CAJA REGISTRO (C1 Y C2)**  
**ESCALA: 1:10**

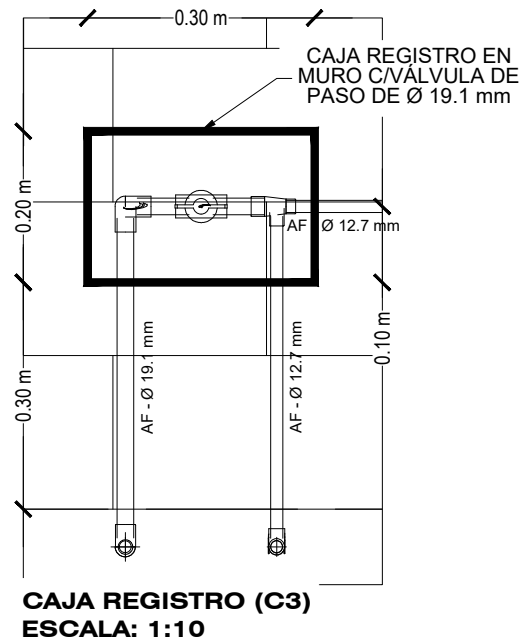

**CAJA REGISTRO (C3)**  
**ESCALA: 1:10**



EL GOBIERNO DEL  
**NUEVO**  
NUEVO LEÓN

DEPENDENCIA NORMATIVA

PROYECTO  
**GUARDERÍA  
GENERAL TERÁN**

NOMENCLATURA  
NPT NIVEL DE PISO TERMINADO  
NB NIVEL DE BAQUETA  
NSLE NIVEL SUPERIOR DE LOSA DE ENTREPISO  
NILE NIVEL INFERIOR DE LOSA DE ENTREPISO  
NSLA NIVEL SUPERIOR DE LOSA DE AZOTEA  
NILA NIVEL INFERIOR DE LOSA DE AZOTEA  
NJ NIVEL DE JARDÍN  
NC NIVEL DE CALLE  
NP NIVEL DE PRETIL

SIMBOLOGÍA GENERAL  
 CAMBIO DE NIVEL  
 EJE  
 NIVEL DE PISO TERMINADO (PLANTA)  
 NIVEL DE PISO TERMINADO (ELEVACIÓN)  
 ETIQUETA DE ELEVACION EXTERIOR  
 SECCIÓN GENERAL

NOTAS GENERALES  

- TODAS LAS ACOTACIONES Y NIVELES EN METROS.
- LA PLANTA ARQUITECTÓNICA PASE SOBRE TODAS LAS PLANTAS.
- ESTE PLANO DEBERÁ VERIFICARSE CON LOS CORRESPONDIENTES DE INSTALACIONES Y ESTRUCTURALES. CUALQUIER DISCREPANCIA DEBERÁ CONSULTARSE CON LA DIRECCIÓN DE OBRA.
- EL CONTRATISTA RECTIFICARÁ EN EL LUGAR DE LA OBRA, ANTES DE EJECUTAR, LAS DIMENSIONES Y NIVELES INDICADOS EN ESTE PLANO, DEBIENDO SOMETER A LA DIRECCIÓN DE OBRA CUALQUIER DIFERENCIA QUE HUBIERE.
- EL CONSTRUCTOR DE OBRA DEBERÁ VERIFICAR CONTINUAMENTE QUE LOS PLANOS ESTÉN ACTUALIZADOS Y ASEGURAR LA CORRECTA COORDINACIÓN CON LAS OTRAS ACTIVIDADES DE LA OBRA.

REV FECHA COMENTARIOS  
1

RESPONSABLE DE PROYECTO

DEPENDENCIA NORMATIVA

CLAVE  
**GGT-  
HID-06**

NORTE  


NOMBRE DE PLANO

DETALLES  
NOTA:  
ESTE PROGRAMA ES DE CARÁCTER PÚBLICO, NO ES PATROCINADO, NI PROMOVIDO POR PARTIDO POLÍTICO ALGUNO Y SUS RECURSOS PROVIENEN DE LOS IMPUESTOS QUE PAGAN TODOS LOS CONTRIBUYENTES. ESTÁ PROHIBIDO EL USO DE ESTE PROGRAMA CON FINES POLÍTICOS, ELECTORALES, DE LUCRO Y OTROS DISTINTOS A LOS ESTABLECIDOS.



MOVILIDAD Y  
PLANEACIÓN URBANA  
GABINETE DE GENERACIÓN  
DE VISIÓN SOSTENIBLE