




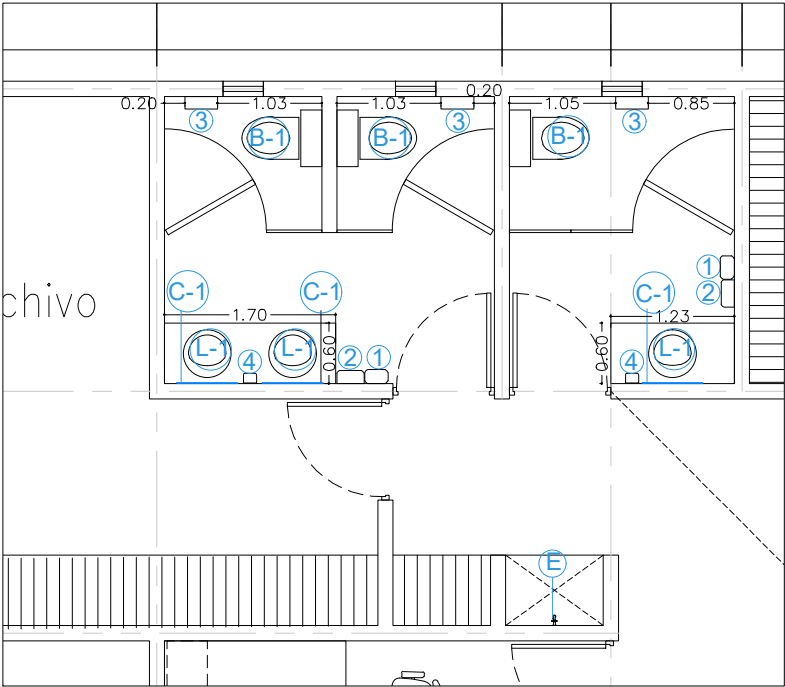

DETALLE 1

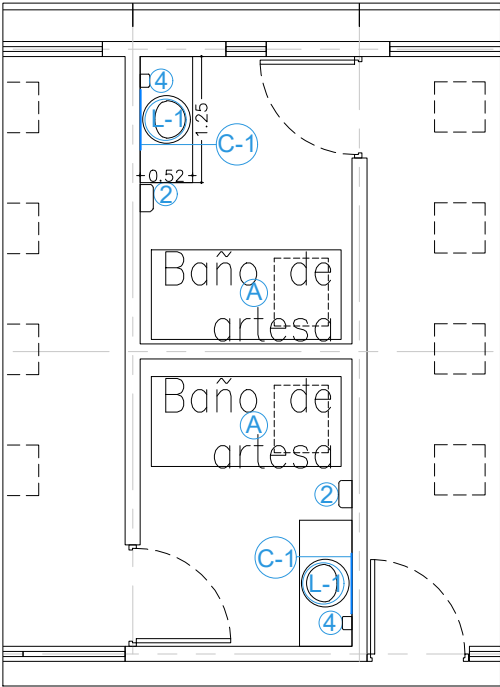

DETALLE 2

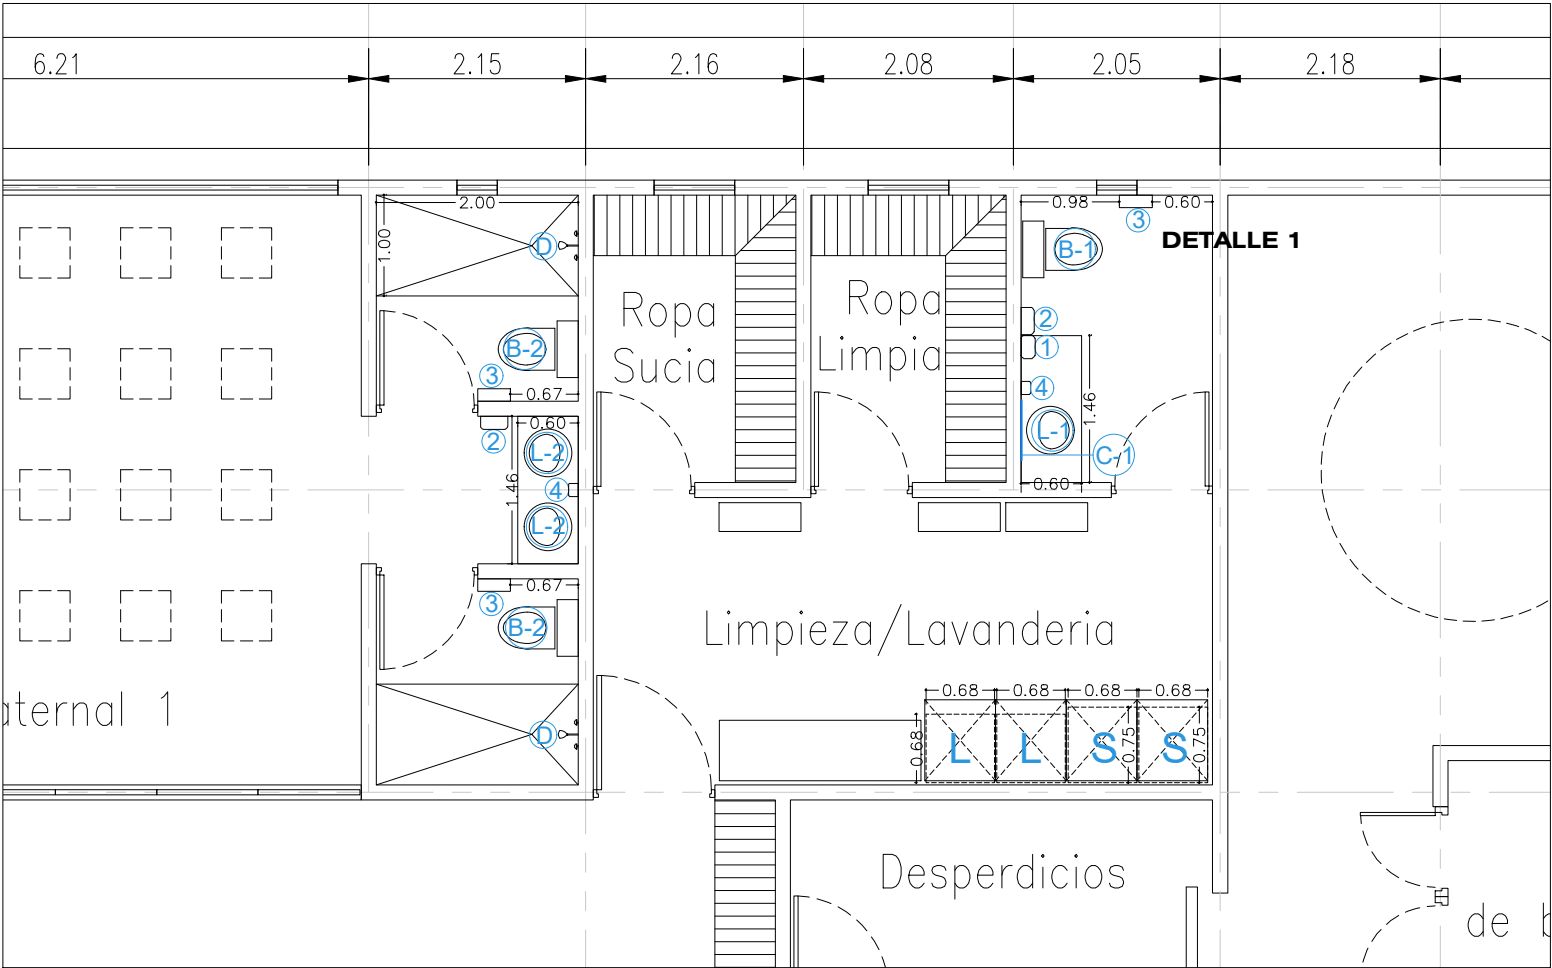

DETALLE 3

MUEBLES FIJOS
SANITARIOS
ESCALA: 1:50

MUEBLES SANITARIOS FIJOS			
CLAVE	CONSTRUCCION	ESPECIFICACIONES	CANT.
A	BAÑO DE ARTESA	BAÑO DE ARTESA PARA GUARDERIA. CUBIERTA DE ACERO INOXIDABLE, REGADERA TIPO RELEFONO Y COLCHOLERA FORRADA EN VINIL. MARCA MEMOSA MODELO C04A01 O SIMILAR	2
B-1	SANITARIO	SANITARIO URBAN, MARCA CORONA. INODORO DE DESCARGA ECOLOGICA, 3.9 LITROS. FABRICADO EN PORCELENA SANITARIA Y 24.8 KG DE PESO. INCLUYE ASIENTO DE CIERRE SUAVE Y LENTO.	4
B-2	SANITARIO INFANTIL	INODORO INFANTIL FLOWISE MARCA AMERICAN STANDARD MODELO 2315228MX/5001G055. INODORO REDONDO DE DOS PIEZAS, CERAMICA PORCELANIZADA DE ALTO BRILLO, 4.8 LITROS DE DESCARGA, ALTURA NORMAL PARA INFANTES 26 CM. INCLUYE CYBREPIJAS DEL COLOR DEL INODORO. COLOR BLANCO. TAZA RF:3128 001MX, TANQUE: 4019 228MX, ASIENTO: 5001G055. INCLUYE ASIENTO MARCA AMERICAN STANDARD.	2
C-1	ESPEJO	ESPEJO BERLIN 78 x 60 cm MARCA MADO O SIMILAR.	6
D	REGADERA	REGADERA CHORRO FIJO MARCA HELVEX MODELO H-600. NUDO MOVIL DE LATON. ACABADO CROMO.	2
	MANERALES	JUEGO DE MANERALES NUVA. MARCA HELVEX MODELO C-62. MANERALES GRANDES DE PALANCA PARA MEZCLADORA DE LAVABO Y PARA ENSAMBLE DE REGADERA. INCLUYE CHAPETONES.	
	COLADERA	REJILLA COLADERA 0.2 x 9.3 cm PLATA HELVEX. MODELO TEE58HMX	
E	LLAVE ZINC	LLAVE DE JARDIN, MANGUERA CROMADA 1/2" B2 MARCA RUGO, FABRICADA DE LATON CON ACABADO CROMADO.	1
L-1	LAVABO	LAVABO CASSINI MARCA HELVEX. LAVABO CERAMICO DE SOBREPONER SIN REBOSADERO. CERAMICO BLANCO DE ALTO BRILLO	6
	LLAVE DE MONOMANDO	LLAVE MONOMANDO ALTO PARA LAVABO MODELO LUSITANIA, MARCA HELVEX. ACABADO CROMO.	
	CESPOL	CESPOL PARA LAVABO + CONTRA PARA LAVABO COLOR PLATA MARCA HELVEX. MODELO TV-016 O SIMILAR.	
L-2	LAVABO	LAVABO DE BAJO CUBIERTA OVALADO LINEA CAXTON COLOR BLANCO. TAMAÑO CHICO DE 43 CM DE BAJO CUBIERTA SIN PERFORACIONES FABRICADO DE PORCELANA VITRIFICADA CON UN ACABADO BLANCO SUAVE Y BRILLANTE.	6
	LLAVE DE MONOMANDO	LLAVE INDIVIDUAL TEMPORIZADORA MONOMANDO 17 x 9 x 4 cm METAL. MARCA FONTANERY MODELO 20001	
1	SECADOR DE MANOS	SECADOR JOFEL TORNADO OPTICO BLANCO. INCLUYE KIT DE INSTALACION. SKU: AA84126	3
2	DISPENSADOR DE SERVILLETAS	DESPACHADOR DE TOALLA INTERDOBLADA Z ANTIBAC SMART SKU: AH37700 MARCA JOFEL, COLOR BLANCO.	6
3	DISPENSADOR DE PAPEL	DESPACHADOR JOFEL DE PAPEL HIGIENICO MAXI SMART. CENTRO DE 45 Y 55 mm DE DIAMETRO FABRICADO EN ABS, EQUIPOS EL COLOR BLANCO. INCLUYE KIT DE INSTALACION .	6
4	JABONERA	JABONERA JOFEL OPTICA RELLENABLE GEL, COLOR BLANCO, CON 1 LITRO DE CAPACIDAD. INCLUYE KIT DE INSTALACION. SKU: AC91050	6



DEPENDENCIA NORMATIVA

PROYECTO

GUARDERIA GENERAL TERAN

MUNICIPIO DE MONTERREY, N.L.

NOMENCLATURA

NPT	NIVEL DE PISO TERMINADO
NB	NIVEL DE BAQUETA
NSLE	NIVEL SUPERIOR DE LOSA DE ENTREPISO
NILE	NIVEL INFERIOR DE LOSA DE ENTREPISO
NSLA	NIVEL SUPERIOR DE LOSA DE AZOTEA
NILA	NIVEL INFERIOR DE LOSA DE AZOTEA
NJ	NIVEL DE JARDÍN
NC	NIVEL DE CALLE
NP	NIVEL DE PRETIL

SIMBOLOGÍA GENERAL

	CAMBIO DE NIVEL
	EJE
	NIVEL DE PISO TERMINADO (PLANTA)
	NIVEL DE PISO TERMINADO (ELEVACIÓN)
	ETIQUETA DE ELEVACION EXTERIOR
	SECCIÓN GENERAL

NOTAS GENERALES

- TODAS LAS COTACIONES Y NIVELES EN METROS.
- LA PLANTA PROYECTADA DEBE VERIFICARSE SOBRE TODAS LAS PLANTAS.
- ESTE PLANO DEBERÁ VERIFICARSE CON LOS CORRESPONDIENTES DE INSTALACIONES Y ESTRUCTURALES. CUALQUIER DISCREPANCIA DEBERÁ CONSULTARSE CON LA DIRECCIÓN DE OBRA.
- EL CONTRATISTA RECTIFICARÁ EN EL LUGAR DE LA OBRA, ANTES DE EJECUTAR LAS DIMENSIONES Y NIVELES INDICADOS EN ESTE PLANO, DEBIENDO SOMETERSE A LA DIRECCIÓN DE OBRA CUALQUIER DIFERENCIA QUE HUBIERE.
- EL CONSTRUCTOR DE OBRA DEBERÁ VERIFICAR CONTINUAMENTE QUE LOS PLANOS ESTÉN ACTUALIZADOS Y ASEGURAR LA CORRECTA COORDINACIÓN CON LAS OTRAS ACTIVIDADES DE LA OBRA.

REV	FECHA	COMENTARIOS
1		
2		

RESPONSABLE DE PROYECTO

DEPENDENCIA NORMATIVA

CLAVE	NORTE
GGT-MFJ-02	

NOMBRE DE PLANO

MUEBLES FIJOS DETALLES

NOTA:
ESTE PROGRAMA ES DE CARÁCTER PÚBLICO, NO ES PATROCINADO, NI PROMOVIDO POR PARTIDO POLÍTICO ALGUNO Y SUS RECURSOS PROVIENEN DE LOS IMPUESTOS QUE PAGAN TODOS LOS CONTRIBUYENTES. ESTÁ PROHIBIDO EL USO DE ESTE PROGRAMA CON FINES POLÍTICOS, ELECTORALES, DE LUCRO Y OTROS DISTINTOS A LOS ESTABLECIDOS.

