


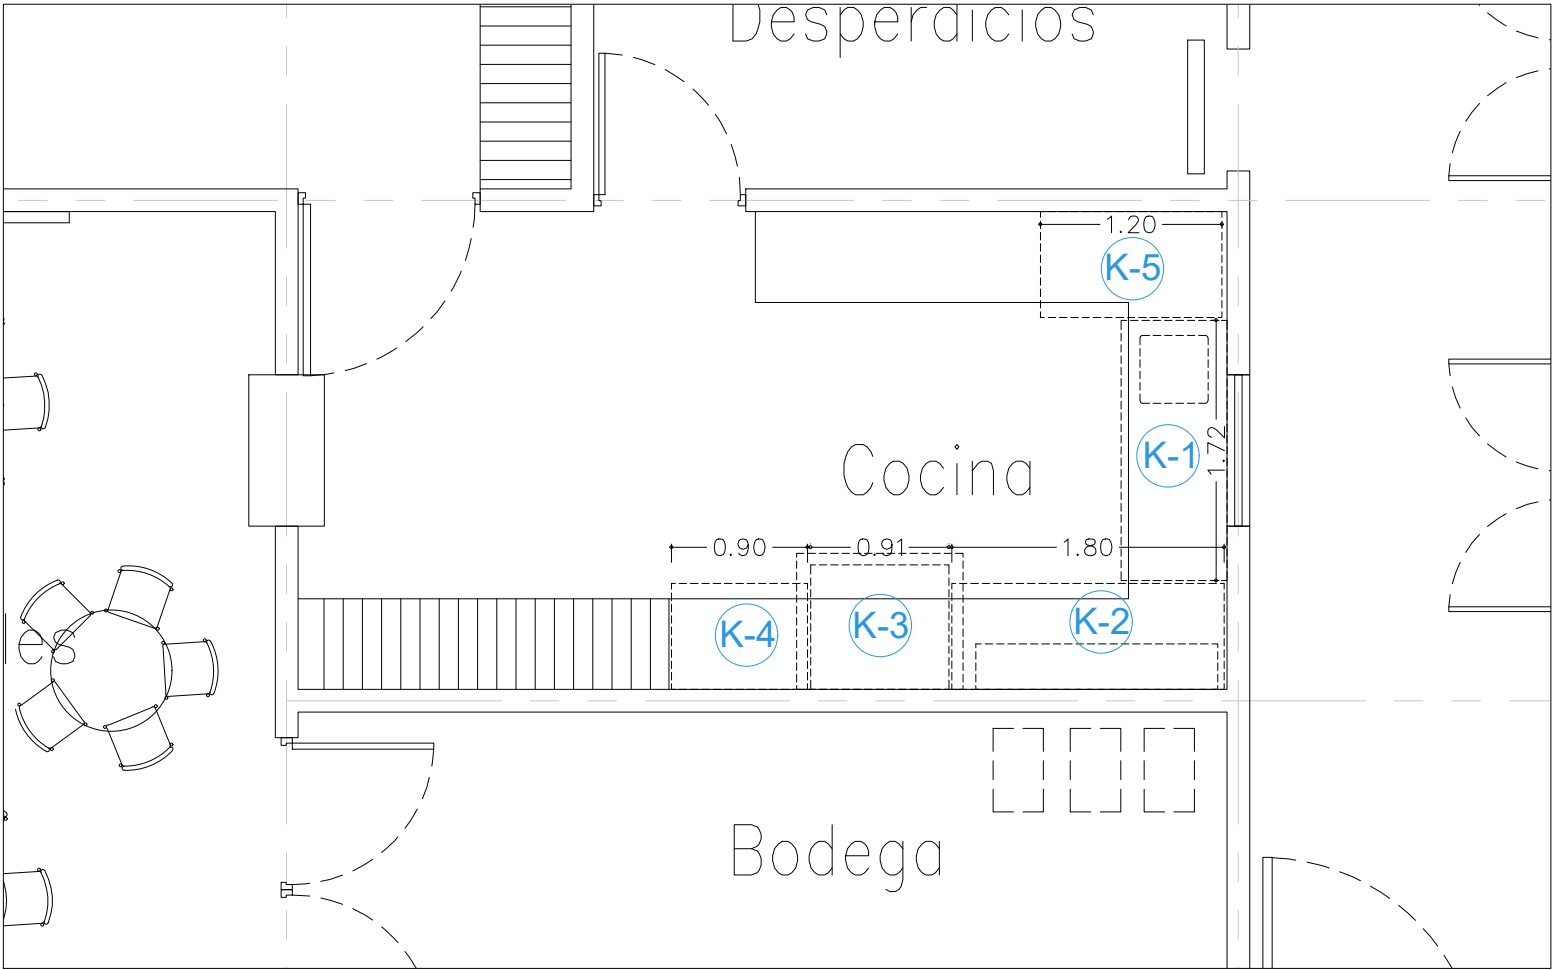

DETALLE 4

MUEBLES FIJOS
COCINA
ESCALA: 1:50

MUEBLES FIJOS COCINA			
CLAVE	CONSTRUCCION	ESPECIFICACIONES	CANT.
K-1	TARJA	MESA A PARED CON 1 TARJA DE 0.45x0.45x0.20 EN ACERO INOXIDABLE CAL.18. ENTREPAÑO ACERO INOXIDABLE 304 MARCA CAVIMEX. MEDIDAS FRENTE 170 cm, FONDO 70 cm, ALTO 90 cm	1
	LLAVE	MANGUERA DE PRELAVADO A PARED MARCA T&S MODELO 5PR-2S00 UNIDAD DE PRELAVADO.	
K-2	MESA TRABAJO	MESA DE TRABAJO A PARED CON ENTREPAÑO MARCA CAVIMEX MODELO AI-MPEAI-16180-70-T3. MEDIDAS: 180 cm FRENTE, 70 cm FONDO Y 90 cm ALTO. FABRICADO EN ACERO INOXIDABLE T.304 CUBIERTA DE PARED EN ACERO INOX CALIBRE 16 ENTREPAÑO EN ACERO INOX CALIBRE 18.	1
	REPISA	GARABATO PARA OLLAS GANCHOS MOVILES SOLERA ACERO INOXIDABLE 302 MEDIDAS FRENTE 160 cm FONDO 30 cm . MARCA CAVIMEX. SOLERA DE 1 ½" Y GANCHOS MOVILES.	
K-3	ESTUFA	ESTUFA CON HORNO DE 36 PULGADAS, CON 6 QUEMADORES A GAS, LINEA ECO MOD AER-6-36-E MARCA ASBER. MEDIDAS FRENTE 91.4 cm, FONDO 82.3 cm, ALTO 91 cm.	1
	CAMPANA	CAMPANA A MURO DE EXTRACCION ACERO INOXIDABLE 304 MEDIDAS FRENTE 110 cm FONDO 90 cm ALTO 50 cm MARCA CAVIMEX. INCLUYE FILTROS ACERO INOXIDABLE Y LAMPARAS.	
K-4	MESA TRABAJO	MESA DE TRABAJO A PARED CON ENTREPAÑO MARCA CAVIMEX MODELO AI-MPEAI-16-080070-T4. MEDIDAS: 0.90 cm FRENTE, 70 cm FONDO Y 90 cm ALTO. FABRICADO EN ACERO INOXIDABLE T.430 CUBIERTA DE PARED EN ACERO INOX CALIBRE 16 ENTREPAÑO EN ACERO INOX CALIBRE 18.	1
K-5	MESA TRABAJO	MESA DE TRABAJO A PARED CON ENTREPAÑO MARCA CAVIMEX MODELO AI-MPEAI-16-12070-T3. MEDIDAS: 120 cm FRENTE, 70 cm FONDO Y 90 cm ALTO. FABRICADO EN ACERO INOXIDABLE T.304 CUBIERTA DE PARED EN ACERO INOX CALIBRE 16 ENTREPAÑO EN ACERO INOX CALIBRE 18.	1



EL GOBIERNO DEL
NUEVO
NUEVO LEÓN

DEPENDENCIA NORMATIVA

PROYECTO

**GUARDERIA
GENERAL TERAN**

MUNICIPIO DE MONTERREY, N.L.

NOMENCLATURA

NPT

NB

NSLE

NILE

NSLA

NILA

NJ

NC

NP

NIVEL DE PISO TERMINADO

NIVEL DE BAQUETA

NIVEL SUPERIOR DE LOSA DE ENTREPISO

NIVEL INFERIOR DE LOSA DE ENTREPISO

NIVEL SUPERIOR DE LOSA DE AZOTEA

NIVEL INFERIOR DE LOSA DE AZOTEA

NIVEL DE JARDÍN

NIVEL DE CALLE

NIVEL DE PRETIL

SIMBOLOGÍA GENERAL



CAMBIO DE NIVEL

EJE

NIVEL DE PISO TERMINADO (PLANTA)

NIVEL DE PISO TERMINADO (ELEVACIÓN)

ETIQUETA DE ELEVACION EXTERIOR

SECCIÓN GENERAL

NOTAS GENERALES

- TODAS LAS ACOTACIONES Y NIVELES EN METROS.
- LA PLANTA PROTECTORA CAMBIA SOBRE TODAS LAS PLANTAS.
- ESTE PLANO DEBERÁ VERIFICARSE CON LOS CORRESPONDIENTES DE INSTALACIONES Y ESTRUCTURALES. CUALQUIER DISCREPANCIA DEBERÁ CONSULTARSE CON LA DIRECCIÓN DE OBRA.
- EL CONTRATISTA RECTIFICARÁ EN EL LUGAR DE LA OBRA, ANTES DE EJECUTAR LAS DIMENSIONES Y NIVELES INDICADOS EN ESTE PLANO, DEBIENDO SOMETER A LA DIRECCIÓN DE OBRA CUALQUIER DIFERENCIA QUE HUBIERE.
- EL CONSTRUCTOR DE OBRA DEBERÁ VERIFICAR CONTINUAMENTE QUE LOS PLANOS ESTÉN ACTUALIZADOS Y ASEGURAR LA CORRECTA COORDINACIÓN CON LAS OTRAS ACTIVIDADES DE LA OBRA.

REV

FECHA

COMENTARIOS

1

2

RESPONSABLE DE PROYECTO

DEPENDENCIA NORMATIVA

CLAVE

**GGT-
MFJ-03**

NORTE



NOMBRE DE PLANO

**MUEBLES FIJOS
DETALLES**

NOTA:

ESTE PROGRAMA ES DE CARÁCTER PÚBLICO, NO ES PATROCINADO, NI PROMOVIDO POR PARTIDO POLÍTICO ALGUNO Y SUS RECURSOS PROVIENEN DE LOS IMPUESTOS QUE PAGAN TODOS LOS CONTRIBUYENTES. ESTÁ PROHIBIDO EL USO DE ESTE PROGRAMA CON FINES POLÍTICOS, ELECTORALES, DE LUCRO Y OTROS DISTINTOS A LOS ESTABLECIDOS.



**MOVILIDAD Y
PLANEACIÓN URBANA**
GABINETE DE GOBERNACIÓN
DE RIQUEZA SOSTENIBLE