


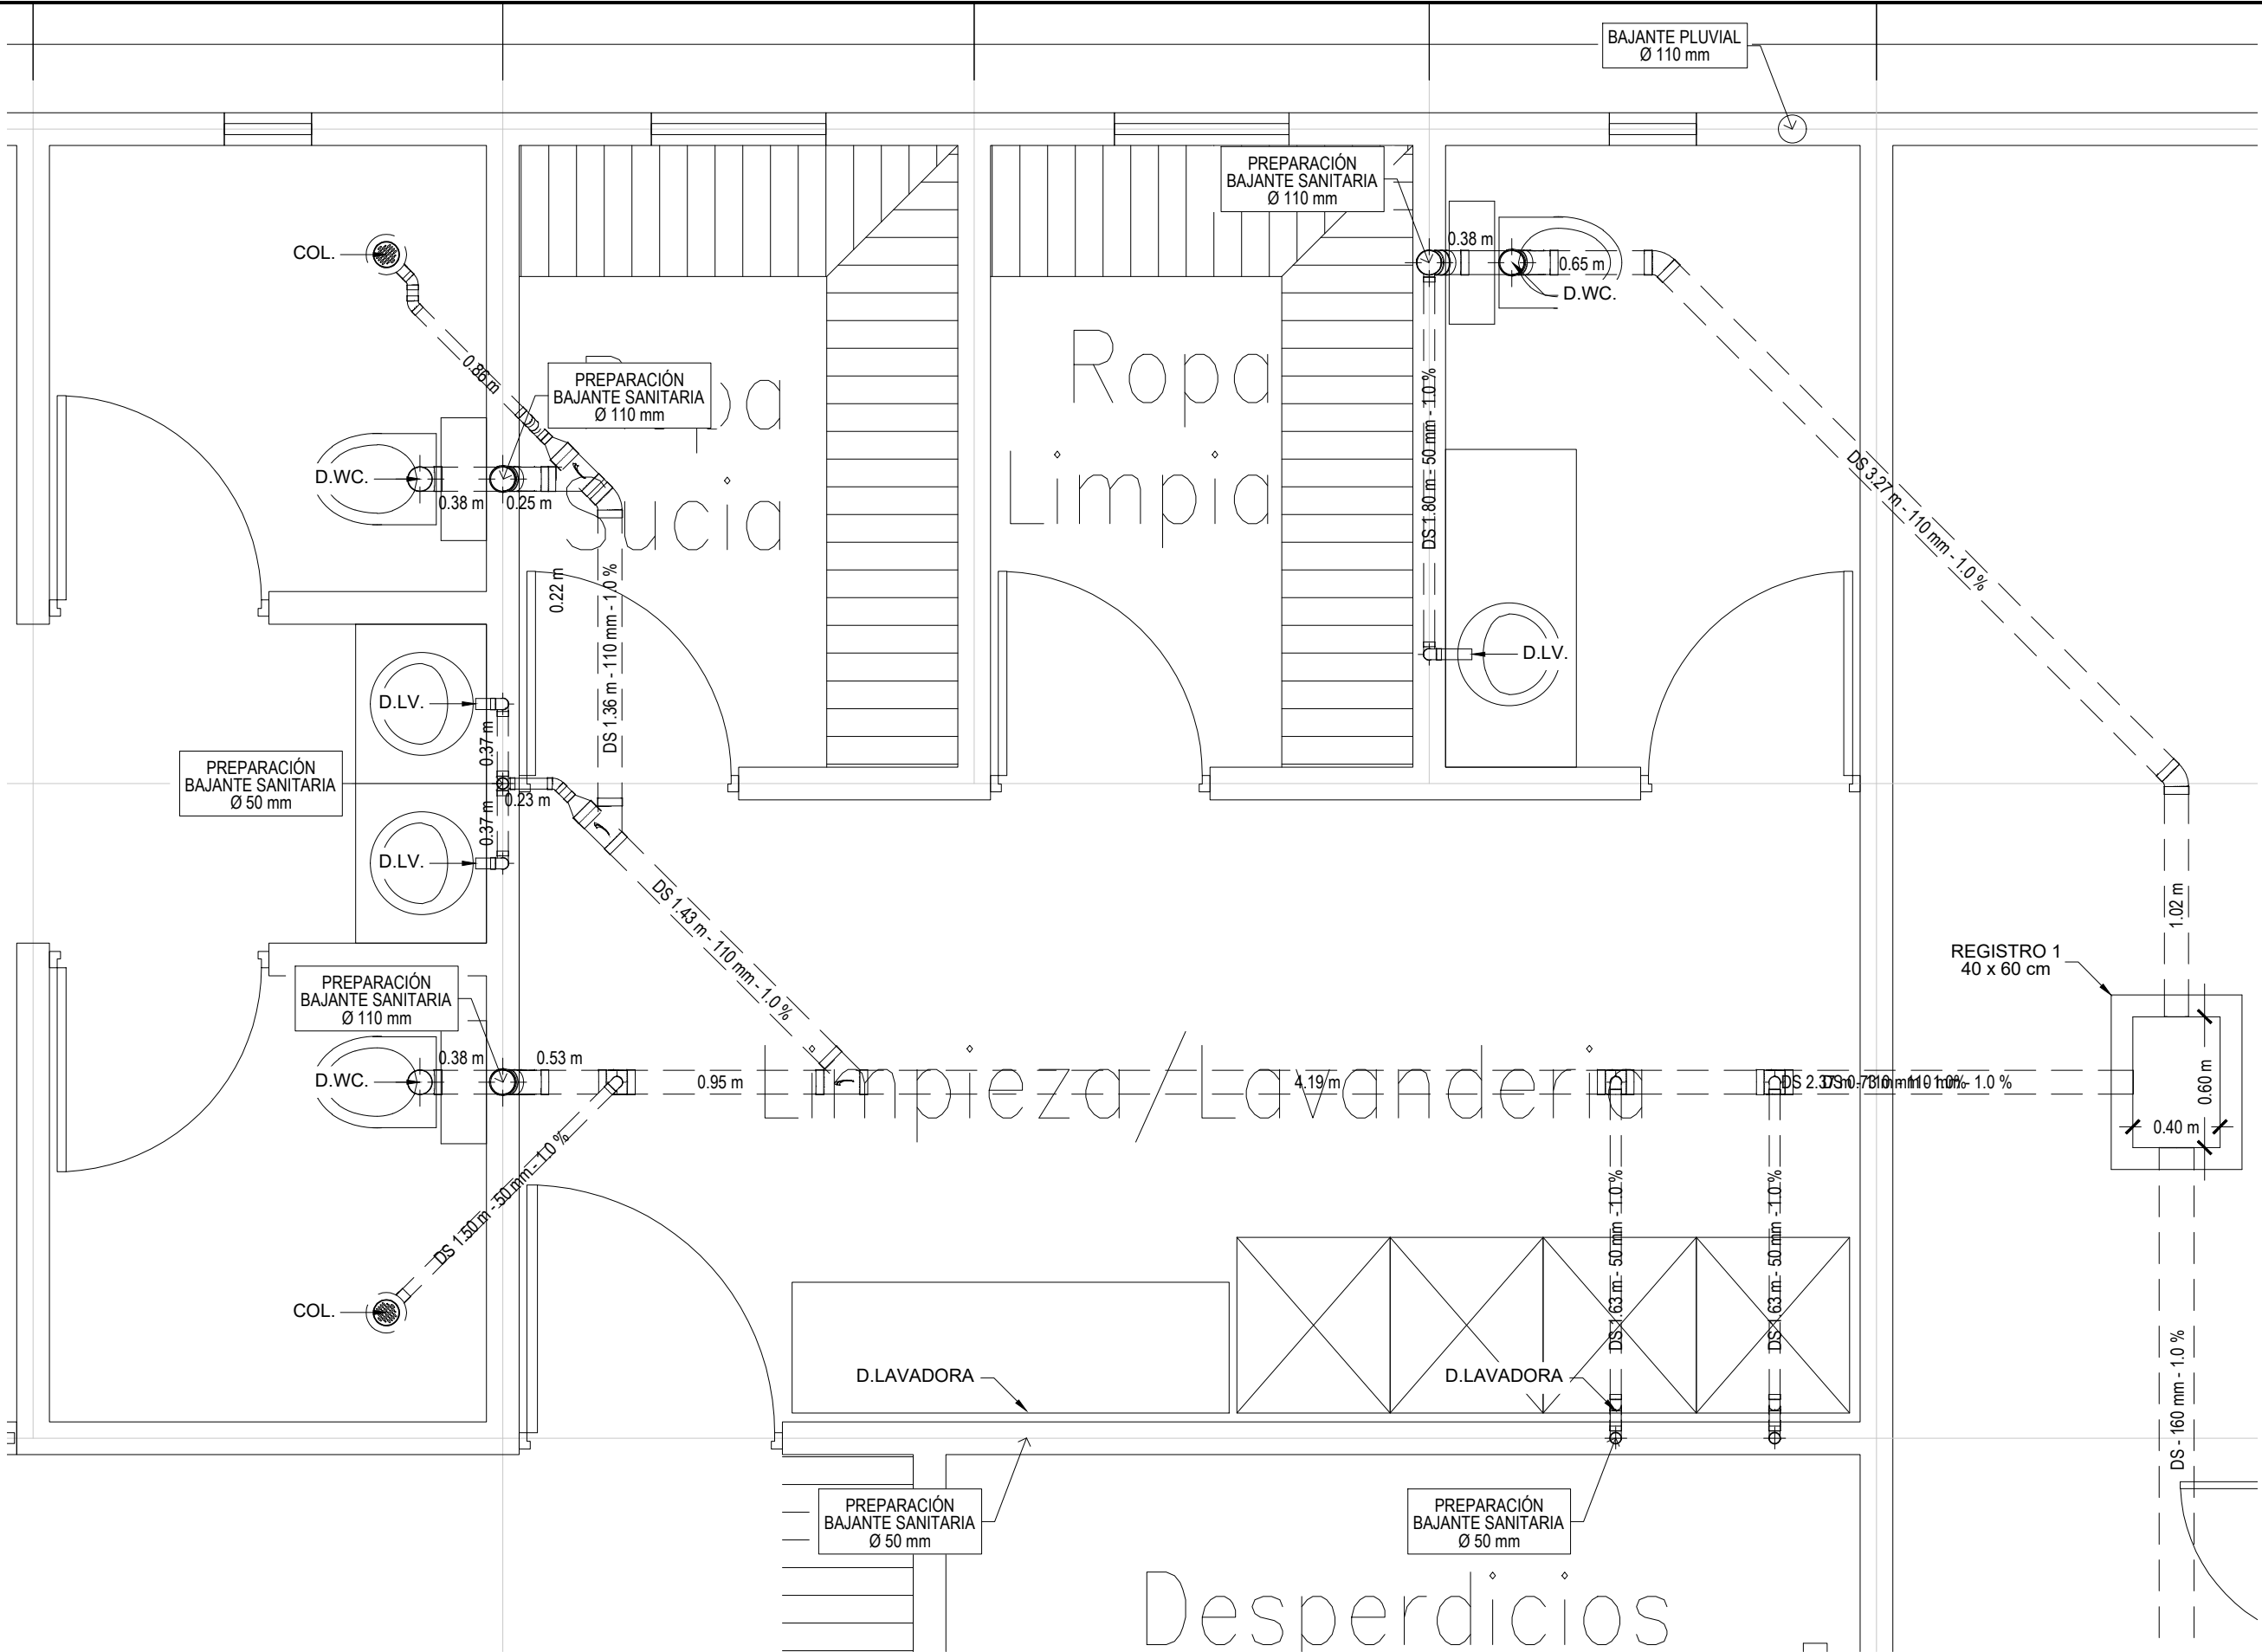

BAÑOS MATERNAL Y LAVANDERÍA  
ESCALA: 1:30



EL GOBIERNO DEL  
**NUEVO**  
NUEVO LEÓN

DEPENDENCIA NORMATIVA

PROYECTO

**GUARDERÍA  
GENERAL TERÁN**

NOMENCLATURA

|      |                                     |
|------|-------------------------------------|
| NPT  | NIVEL DE PISO TERMINADO             |
| NB   | NIVEL DE BAQUETA                    |
| NSLE | NIVEL SUPERIOR DE LOSA DE ENTREPISO |
| NILE | NIVEL INFERIOR DE LOSA DE ENTREPISO |
| NSLA | NIVEL SUPERIOR DE LOSA DE AZOTEA    |
| NILA | NIVEL INFERIOR DE LOSA DE AZOTEA    |
| NJ   | NIVEL DE JARDÍN                     |
| NC   | NIVEL DE CALLE                      |
| NP   | NIVEL DE PRETIL                     |

SIMBOLOGÍA GENERAL

|  |                                     |
|--|-------------------------------------|
|  | CAMBIO DE NIVEL                     |
|  | EJE                                 |
|  | NIVEL DE PISO TERMINADO (PLANTA)    |
|  | NIVEL DE PISO TERMINADO (ELEVACIÓN) |
|  | ETIQUETA DE ELEVACION EXTERIOR      |
|  | SECCIÓN GENERAL                     |

NOTAS GENERALES

- TODAS LAS ACOTACIONES Y NIVELES EN METROS.
- LA PLANTA ARQUITECTÓNICA PEGE SOBRE TODAS LAS PLANTAS.
- ESTE PLANO DEBERÁ VERIFICARSE CON LOS CORRESPONDIENTES DE INSTALACIONES Y ESTRUCTURALES. CUALQUIER DISCREPANCIA DEBERÁ CONSULTARSE CON LA DIRECCIÓN DE OBRA.
- EL CONTRATISTA RECTIFICARÁ EN EL LUGAR DE LA OBRA, ANTES DE EJECUTAR, LAS DIMENSIONES Y NIVELES INDICADOS EN ESTE PLANO, DEBENDO SOMETER A LA DIRECCIÓN DE OBRA CUALQUIER DIFERENCIA QUE HUBIERE.
- EL CONSTRUCTOR DE OBRA DEBERÁ VERIFICAR CONTINUAMENTE QUE LOS PLANOS ESTÉN ACTUALIZADOS Y ASEGURAR LA CORRECTA COORDINACIÓN CON LAS OTRAS ACTIVIDADES DE LA OBRA.

REV FECHA COMENTARIOS

|   |  |  |
|---|--|--|
| 1 |  |  |
|   |  |  |
|   |  |  |
|   |  |  |

RESPONSABLE DE PROYECTO

DEPENDENCIA NORMATIVA

CLAVE

**GGT-  
SAN-03**

NOMBRE DE PLANO

**BAÑOS MATERNAL Y  
LAVANDERÍA**

NOTA:

ESTE PROGRAMA ES DE CARÁCTER PÚBLICO, NO ES PATROCINADO, NI PROMOVIDO POR PARTIDO POLÍTICO ALGUNO Y SUS RECURSOS PROVIENEN DE LOS IMPUESTOS QUE PAGAN TODOS LOS CONTRIBUYENTES. ESTÁ PROHIBIDO EL USO DE ESTE PROGRAMA CON FINES POLÍTICOS, ELECTORALES, DE LUCRO Y OTROS DISTINTOS A LOS ESTABLECIDOS.



**MOVILIDAD Y  
PLANEACIÓN URBANA**

GABINETE DE GENERACIÓN  
DE RIQUEZA SOSTENIBLE