



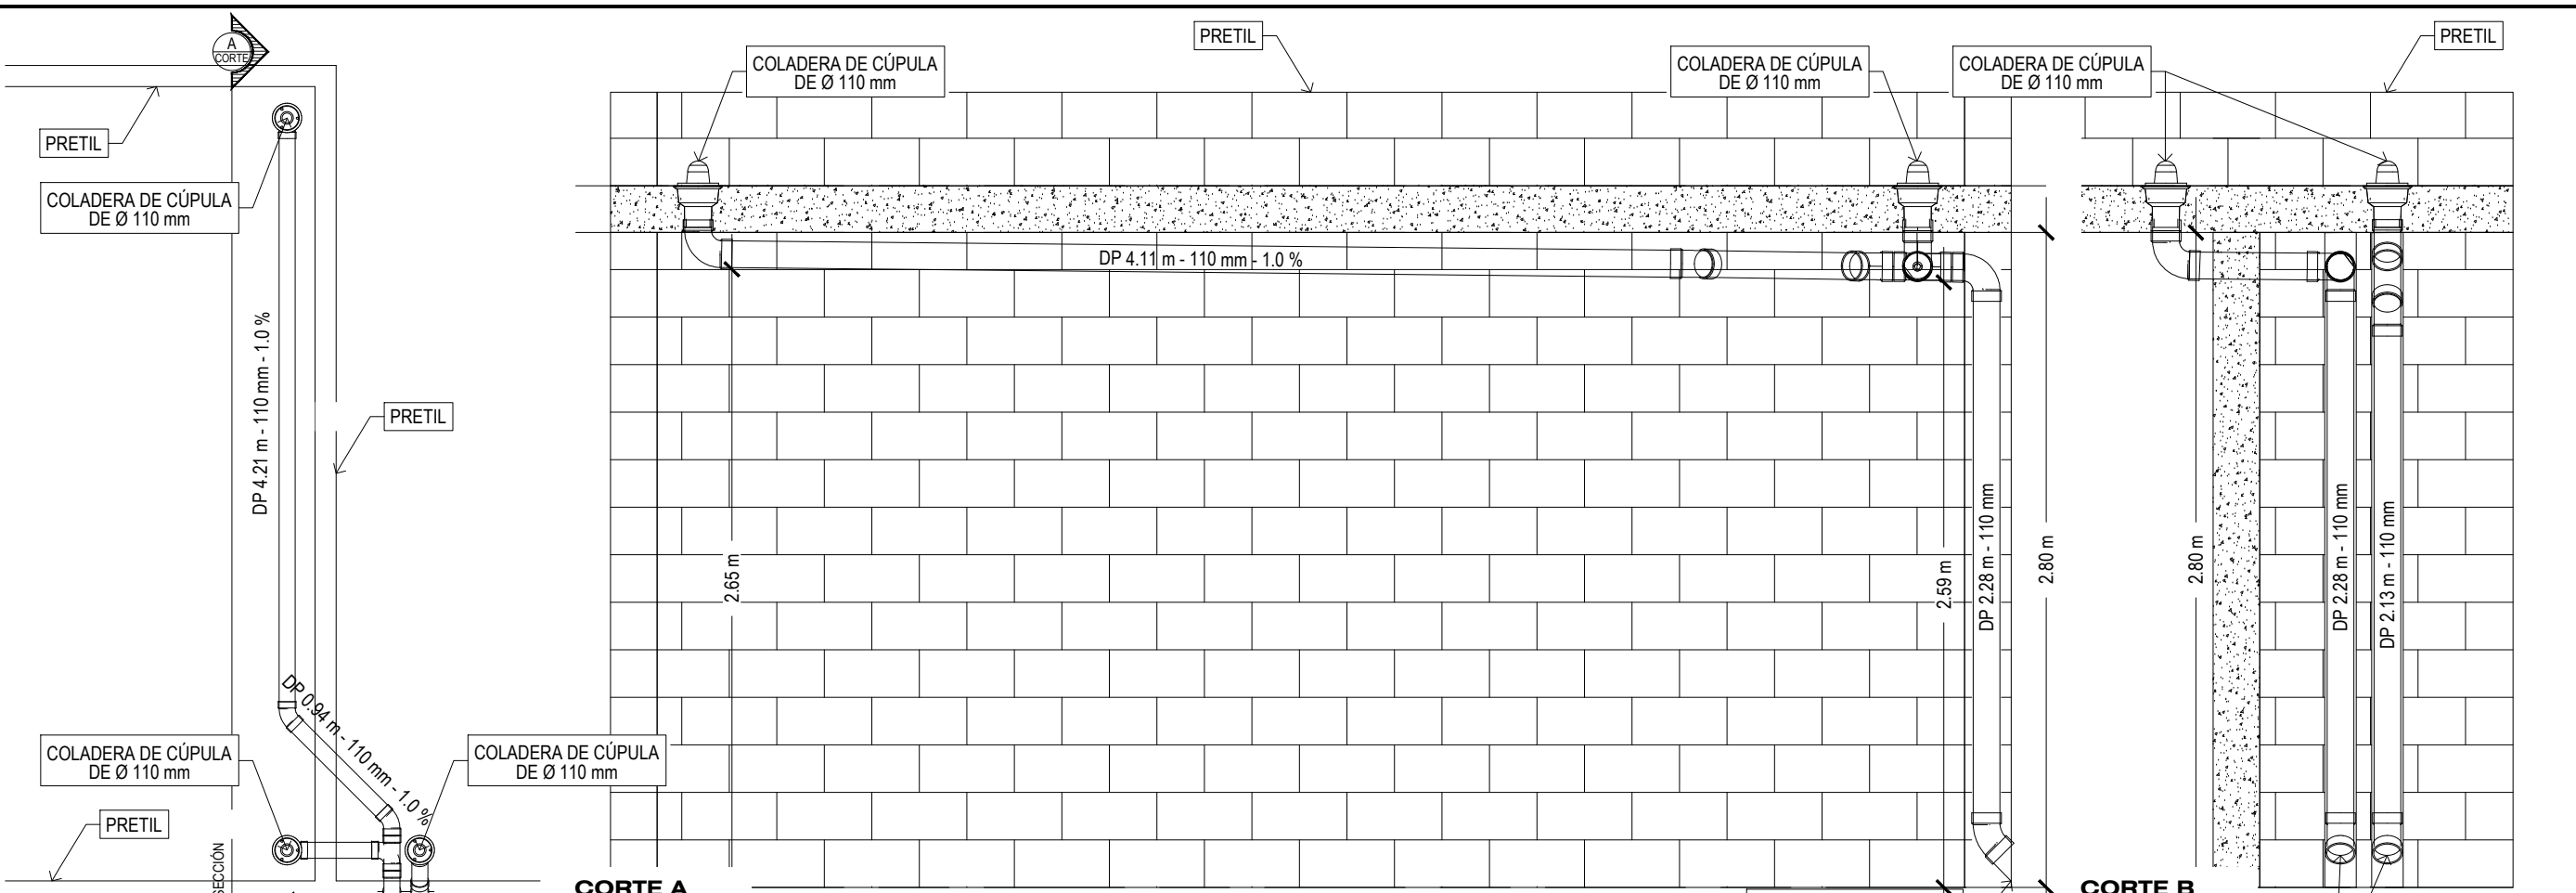


AMPLIACIÓN 01
ESCALA: 1:50

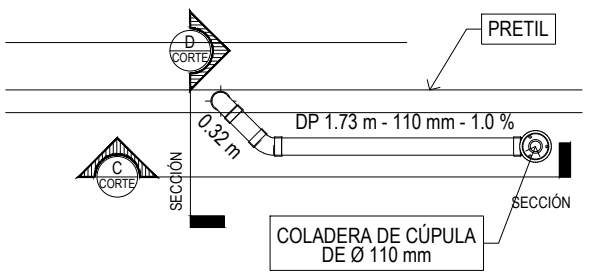


AMPLIACIÓN 02
ESCALA: 1:50

CORTE A
ESCALA: 1:30

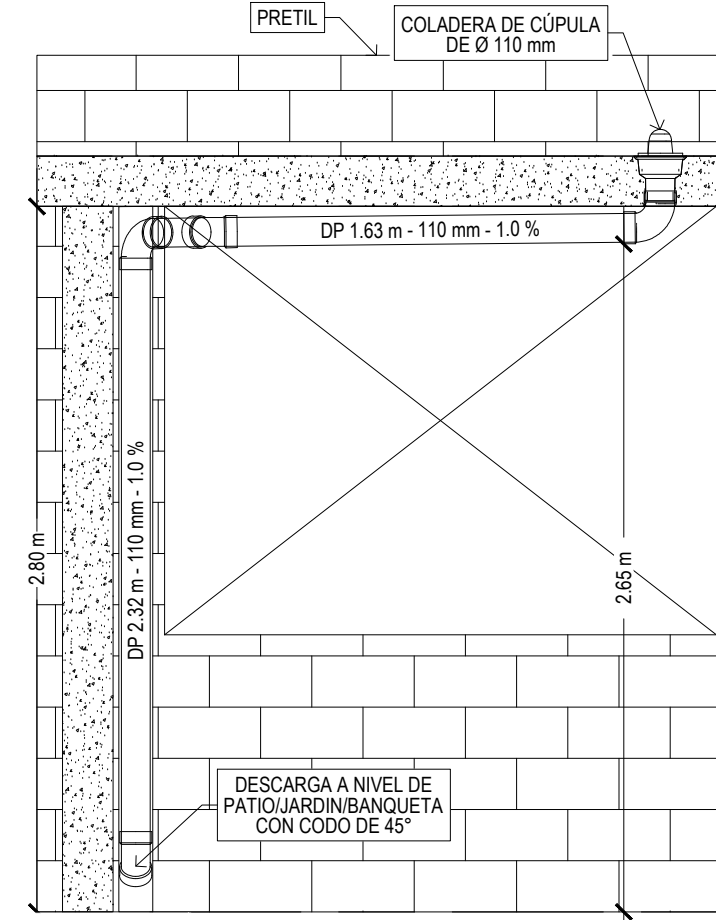


CORTE C
ESCALA: 1:30

CORTE D
ESCALA: 1:30

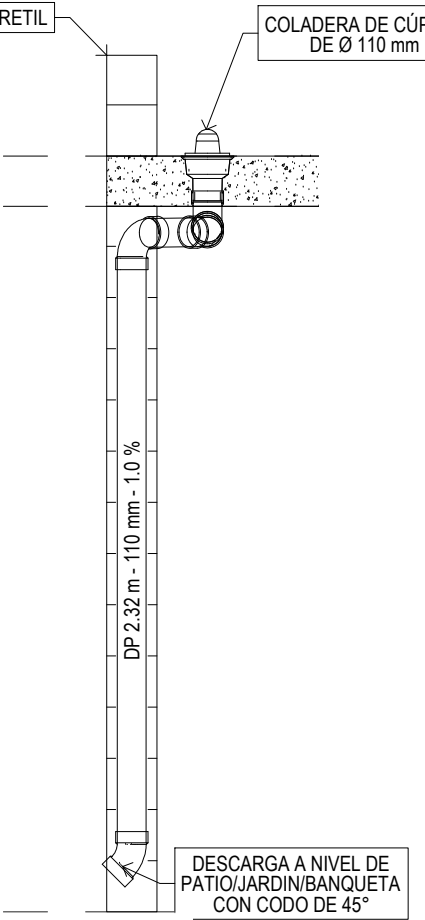

DETALLE TIPO
ESCALA: 1:30

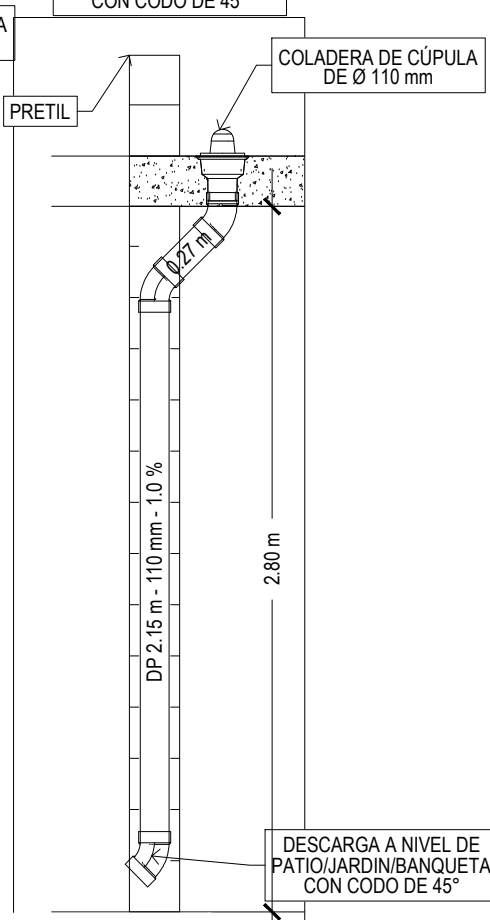

CORTE B
ESCALA: 1:30





EL GOBIERNO DEL
NUEVO LEÓN

DEPENDENCIA NORMATIVA

PROYECTO
GUARDERÍA GENERAL TERÁN

NOMENCLATURA
NPT NIVEL DE PISO TERMINADO
NB NIVEL DE BAQUETA
NSLE NIVEL SUPERIOR DE LOSA DE ENTREPISO
NILE NIVEL INFERIOR DE LOSA DE ENTREPISO
NSLA NIVEL SUPERIOR DE LOSA DE AZOTEA
NILA NIVEL INFERIOR DE LOSA DE AZOTEA
NJ NIVEL DE JARDÍN
NC NIVEL DE CALLE
NP NIVEL DE PRETIL

SIMBOLOGÍA GENERAL
 CAMBIO DE NIVEL
 EJE
 NIVEL DE PISO TERMINADO (PLANTA)
 NIVEL DE PISO TERMINADO (ELEVACIÓN)
 ETIQUETA DE ELEVACION EXTERIOR
 SECCIÓN GENERAL

NOTAS GENERALES

- TODAS LAS ACOTACIONES Y NIVELES EN METROS.
- LA PLANTA ARQUITECTÓNICA PASE SOBRE TODAS LAS PLANTAS.
- ESTE PLANO DEBERÁ VERIFICARSE CON LOS CORRESPONDIENTES DE INSTALACIONES Y ESTRUCTURALES. CUALQUIER DISCREPANCIA DEBERÁ CONSULTARSE CON LA DIRECCIÓN DE OBRA.
- EL CONTRATISTA RECTIFICARÁ EN EL LUGAR DE LA OBRA, ANTES DE EJECUTAR, LAS DIMENSIONES Y NIVELES INDICADOS EN ESTE PLANO, DEBIENDO SOMETERSE A LA DIRECCIÓN DE OBRA CUALQUIER DIFERENCIA QUE HUBIERE.
- EL CONSTRUCTOR DE OBRA DEBERÁ VERIFICAR CONTINUAMENTE QUE LOS PLANOS ESTÉN ACTUALIZADOS Y ASEGURAR LA CORRECTA COORDINACIÓN CON LAS OTRAS ACTIVIDADES DE LA OBRA.

REV FECHA COMENTARIOS
1

RESPONSABLE DE PROYECTO

DEPENDENCIA NORMATIVA

CLAVE
GGT-SAN-05

NORTE


NOMBRE DE PLANO

DETALLES
NOTA:
ESTE PROGRAMA ES DE CARÁCTER PÚBLICO, NO ES PATROCINADO, NI PROMOVIDO POR PARTIDO POLÍTICO ALGUNO Y SUS RECURSOS PROVIENEN DE LOS IMPUESTOS QUE PAGAN TODOS LOS CONTRIBUYENTES. ESTÁ PROHIBIDO EL USO DE ESTE PROGRAMA CON FINES POLÍTICOS, ELECTORALES, DE LUCRO Y OTROS DISTINTOS A LOS ESTABLECIDOS.



MOVILIDAD Y PLANEACIÓN URBANA
GABINETE DE GENERACIÓN DE RIQUEZA SOSTENIBLE