

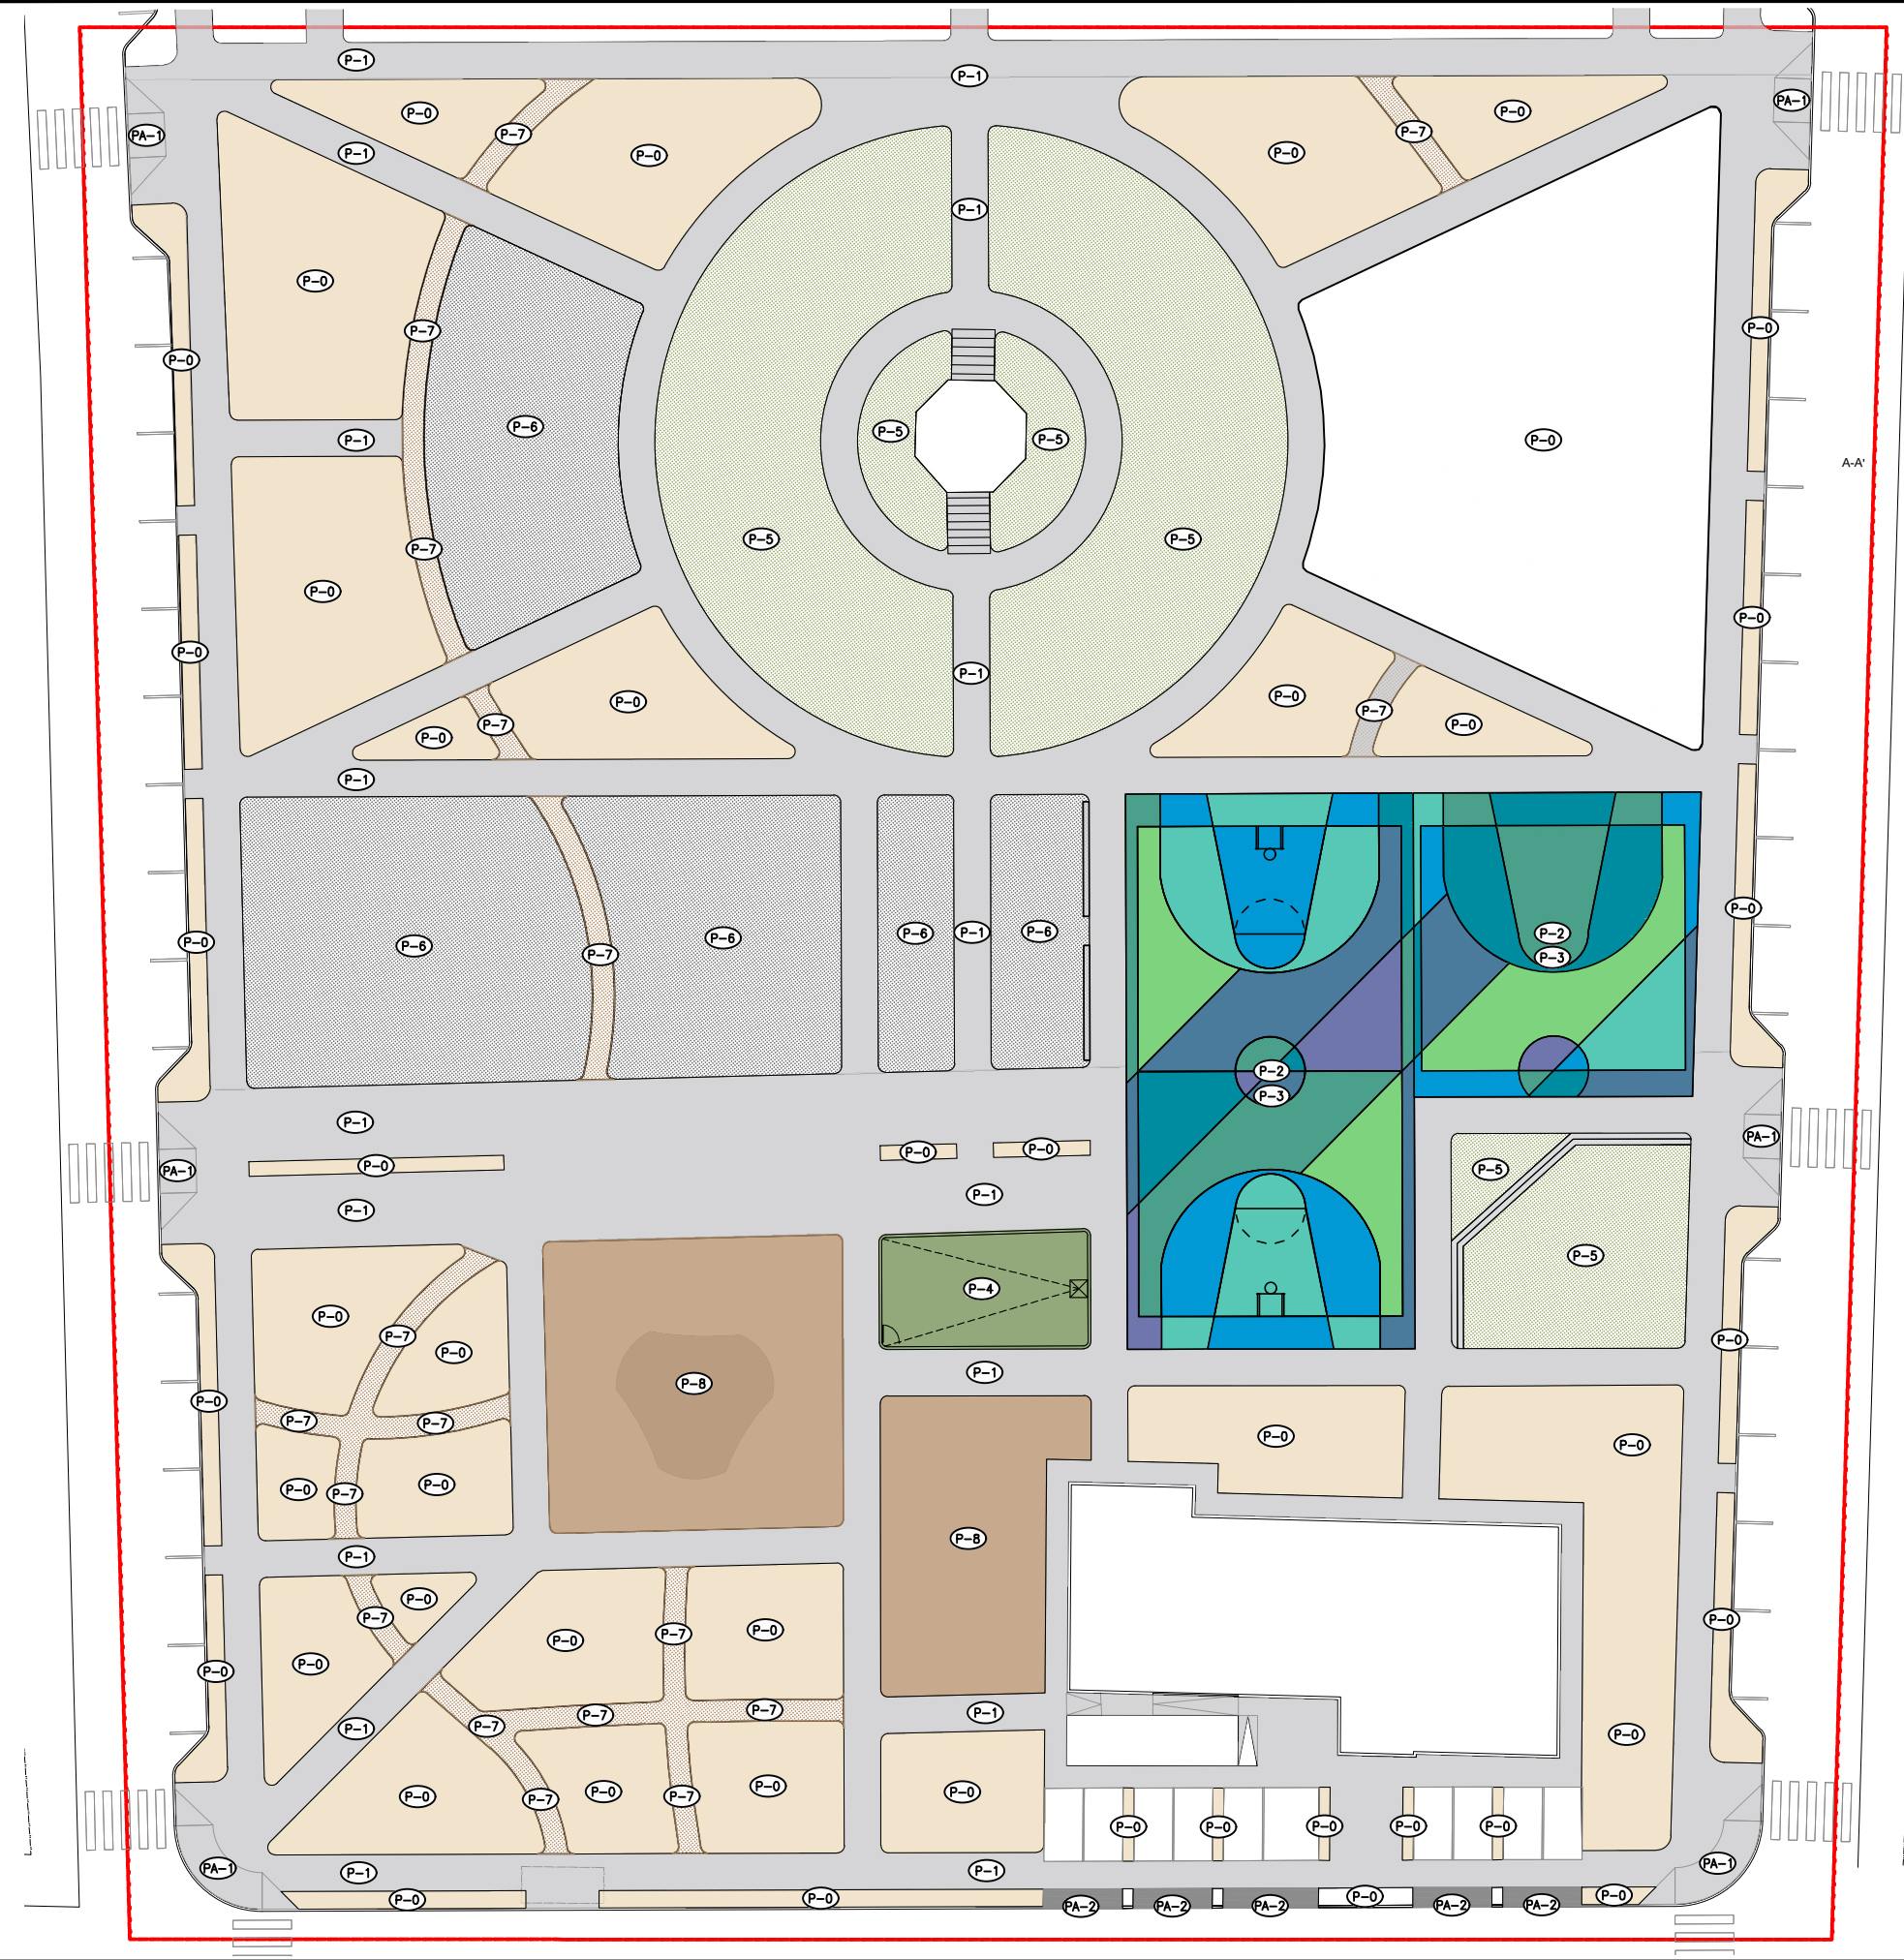


TABLA DE ACABADOS / SIMBOLOGÍA			
P-?			
HATCH	P- #	ACABADOS	M2
	P - 0	ESTADO ACTUAL DE TERRENO	3,022 M2
	P - 1	PISO DE CONCRETO ESCOBILLADO	4,187 M2
	P - 2	PISO DE CONCRETO FLOTADO	1,147.5 M2
	P - 3	PIGMENTO A BASE EMULSIÓN ACRÍLICA COLOR VARIABLE	1,147.5 M2
	P - 4	CÉSPED ARTIFICIAL	116 M2
	P - 5	CÉSPED NATURAL	1,413 M2
	P - 6	GRAVA GRIS ø:2.00mm	1,312 M2
	P - 7	GRAVA ROJA ø:2.00mm	284 M2
	P - 8	SUPERFICIE MULCH	647 M2
	PA - 1	PISO DE CONCRETO PARA RAMPA PEATONAL	141 M2
	PA - 2	PISO DE CONCRETO RAYADO A 3" DE SEPARACIÓN PARA VEHÍCULOS	38 M2

PARQUE EMILIANO ZAPATA
ESCALA: 1:500



EL GOBIERNO DEL
NUEVO LEÓN

DEPENDENCIA NORMATIVA



MOVILIDAD Y PLANEACIÓN URBANA
GABINETE DE GENERACIÓN DE VISIÓN URBANÍSTICA

PROYECTO

PARQUE EMILIANO ZAPATA

SALINAS VICTORIA, N.L.

NOMENCLATURA

NPT NIVEL DE PISO TERMINADO
NB NIVEL DE BAQUETA
NC NIVEL DE CALLE
NJ NIVEL DE JARDÍN

SIMBOLOGÍA GENERAL



EJE
NIVEL DE PISO TERMINADO (PLANTA)

NOTAS GENERALES

- TODAS LAS ACOTACIONES Y NIVELES EN METROS.
- LA PLANTA ARQUITECTÓNICA SE DISEÑA SOBRE TODAS LAS PLANTAS.
- EL CONTRATISTA RECTIFICARÁ EN EL LUGAR DE LA OBRA, ANTES DE EJECUTAR LAS DIMENSIONES Y NIVELES INDICADOS EN ESTE PLANO, DEBIENDO SOMETER A LA DIRECCIÓN DE OBRA CUALQUIER DIFERENCIA QUE HUBIERE.
- EL CONSTRUCTOR DE OBRA DEBERÁ VERIFICAR CONTINUAMENTE QUE LOS PLANOS ESTÉN ACTUALIZADOS Y ASEGURAR LA CORRECTA COORDINACIÓN CON LAS OTRAS ACTIVIDADES DE LA OBRA.

REV	FECHA	COMENTARIOS
1	16-MAY-22	PROYECTO ARQUITECTÓNICO

RESPONSABLE DE PROYECTO

DEPENDENCIA NORMATIVA

CLAVE	NORTE
PEZ-ACA-02	

NOMBRE DE PLANO

PLANTA DE ACABADOS

NOTA:

ESTE PROGRAMA ES DE CARÁCTER PÚBLICO. NO ES PATROCINADO, NI PROMOVIDO POR PARTIDO POLÍTICO ALGUNO Y SUS RECURSOS PROVIENEN DE LOS IMPUESTOS QUE PAGAN TODOS LOS CONTRIBUYENTES. ESTÁ PROHIBIDO EL USO DE ESTE PROGRAMA CON FINES POLÍTICOS, ELECTORALES, DE LUCRO Y OTROS DISTINTOS A LOS ESTABLECIDOS.



MOVILIDAD Y PLANEACIÓN URBANA
GABINETE DE GENERACIÓN DE VISIÓN URBANÍSTICA