

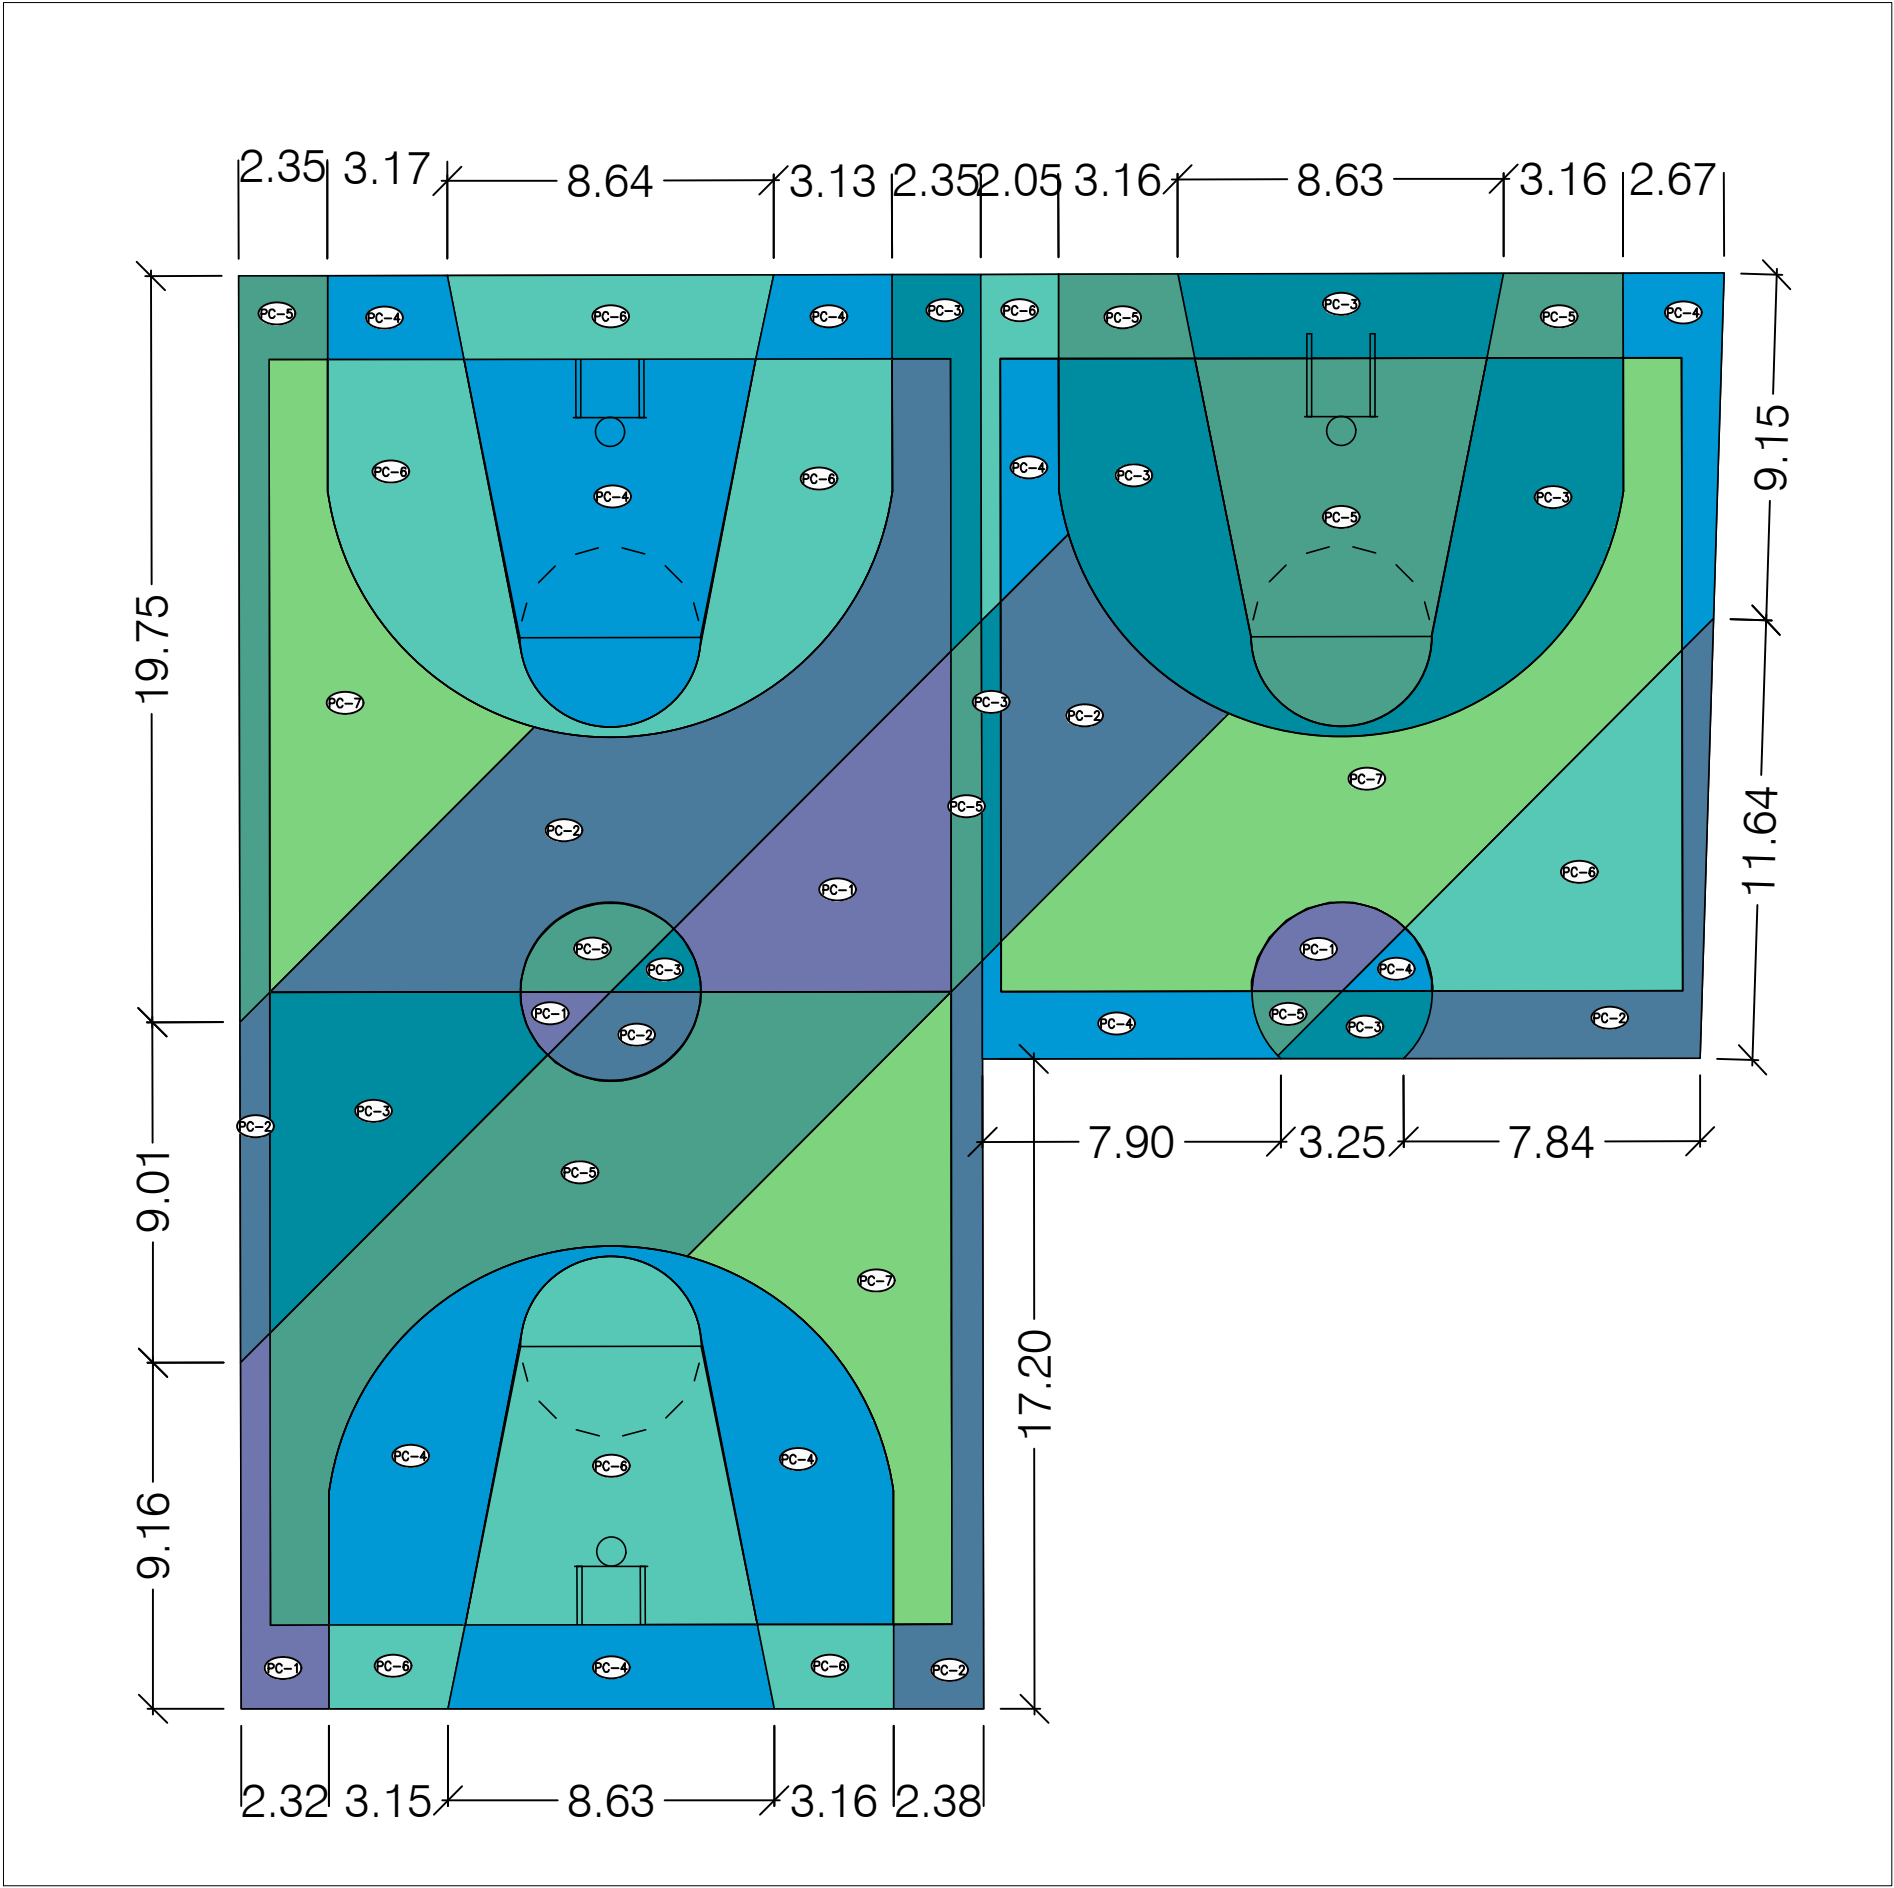


TABLA DE ACABADOS / SIMBOLOGÍA			
(P-?)			
HATCH	P- #	ACABADOS	M2
	PC - 1	TOURNAMENT PURPLE + ICE BLUE	58 M2
	PC - 2	BLUE + DOVE GRAY	163.6 M2
	PC - 3	LIGHT BLUE + SANDSTONE	151.5 M2
	PC - 4	ICE BLUE	197 M2
	PC - 5	LIGHT GREEN + ICE BLUE	184 M2
	PC - 6	ICE BLUE + DOVE GRAY	206 M2
	PC - 7	ICE BLUE + YELLOW	187 M2
		TOTAL	1,147 M2

CANCHAS MULTIPROPOSITO
ESCALA: 1:200



EL GOBIERNO DEL
NUEVO LEÓN

DEPENDENCIA NORMATIVA



MOVILIDAD Y PLANEACIÓN URBANA
GABINETE DE GENERACIÓN DE VISIÓN ESTRATÉGICA

PROYECTO

PARQUE EMILIANO ZAPATA

SALINAS VICTORIA, N.L.

NOMENCLATURA

NPT NIVEL DE PISO TERMINADO
NB NIVEL DE BAQUETA
NC NIVEL DE CALLE
NJ NIVEL DE JARDÍN

SIMBOLOGÍA GENERAL



EJE
N.B.
0.00
NIVEL DE PISO
TERMINADO (PLANTA)

NOTAS GENERALES

- TODAS LAS ACOTACIONES Y NIVELES EN METROS.
- LA PLANTA ARQUITECTÓNICA RIGE SOBRE TODAS LAS PLANTAS.
- EL CONTRATISTA RECTIFICARÁ EN EL LUGAR DE LA OBRA, ANTES DE EJECUTAR LAS DIMENSIONES Y NIVELES INDICADOS EN ESTE PLANO, DEBIENDO SOMETER A LA DIRECCIÓN DE OBRA CUALQUIER DIFERENCIA QUE HUBIERE.
- EL CONSTRUCTOR DE OBRA DEBERÁ VERIFICAR CONTINUAMENTE QUE LOS PLANOS ESTÉN ACTUALIZADOS Y ASEGURAR LA CORRECTA COORDINACIÓN CON LAS OTRAS ACTIVIDADES DE LA OBRA.

REV	FECHA	COMENTARIOS
1	16-MAY-22	PROYECTO ARQUITECTÓNICO

RESPONSABLE DE PROYECTO

DEPENDENCIA NORMATIVA

CLAVE

PEZ-ACA-03

NORTE



NOMBRE DE PLANO

PLANTA DE ACABADOS

NOTA:

ESTE PROGRAMA ES DE CARÁCTER PÚBLICO. NO ES PATROCINADO, NI PROMOVIDO POR PARTIDO POLÍTICO ALGUNO Y SUS RECURSOS PROVIENEN DE LOS IMPUESTOS QUE PAGAN TODOS LOS CONTRIBUYENTES. ESTÁ PROHIBIDO EL USO DE ESTE PROGRAMA CON FINES POLÍTICOS, ELECTORALES, DE LUCRO Y OTROS DISTINTOS A LOS ESTABLECIDOS.



MOVILIDAD Y PLANEACIÓN URBANA
GABINETE DE GENERACIÓN DE VISIÓN ESTRATÉGICA