


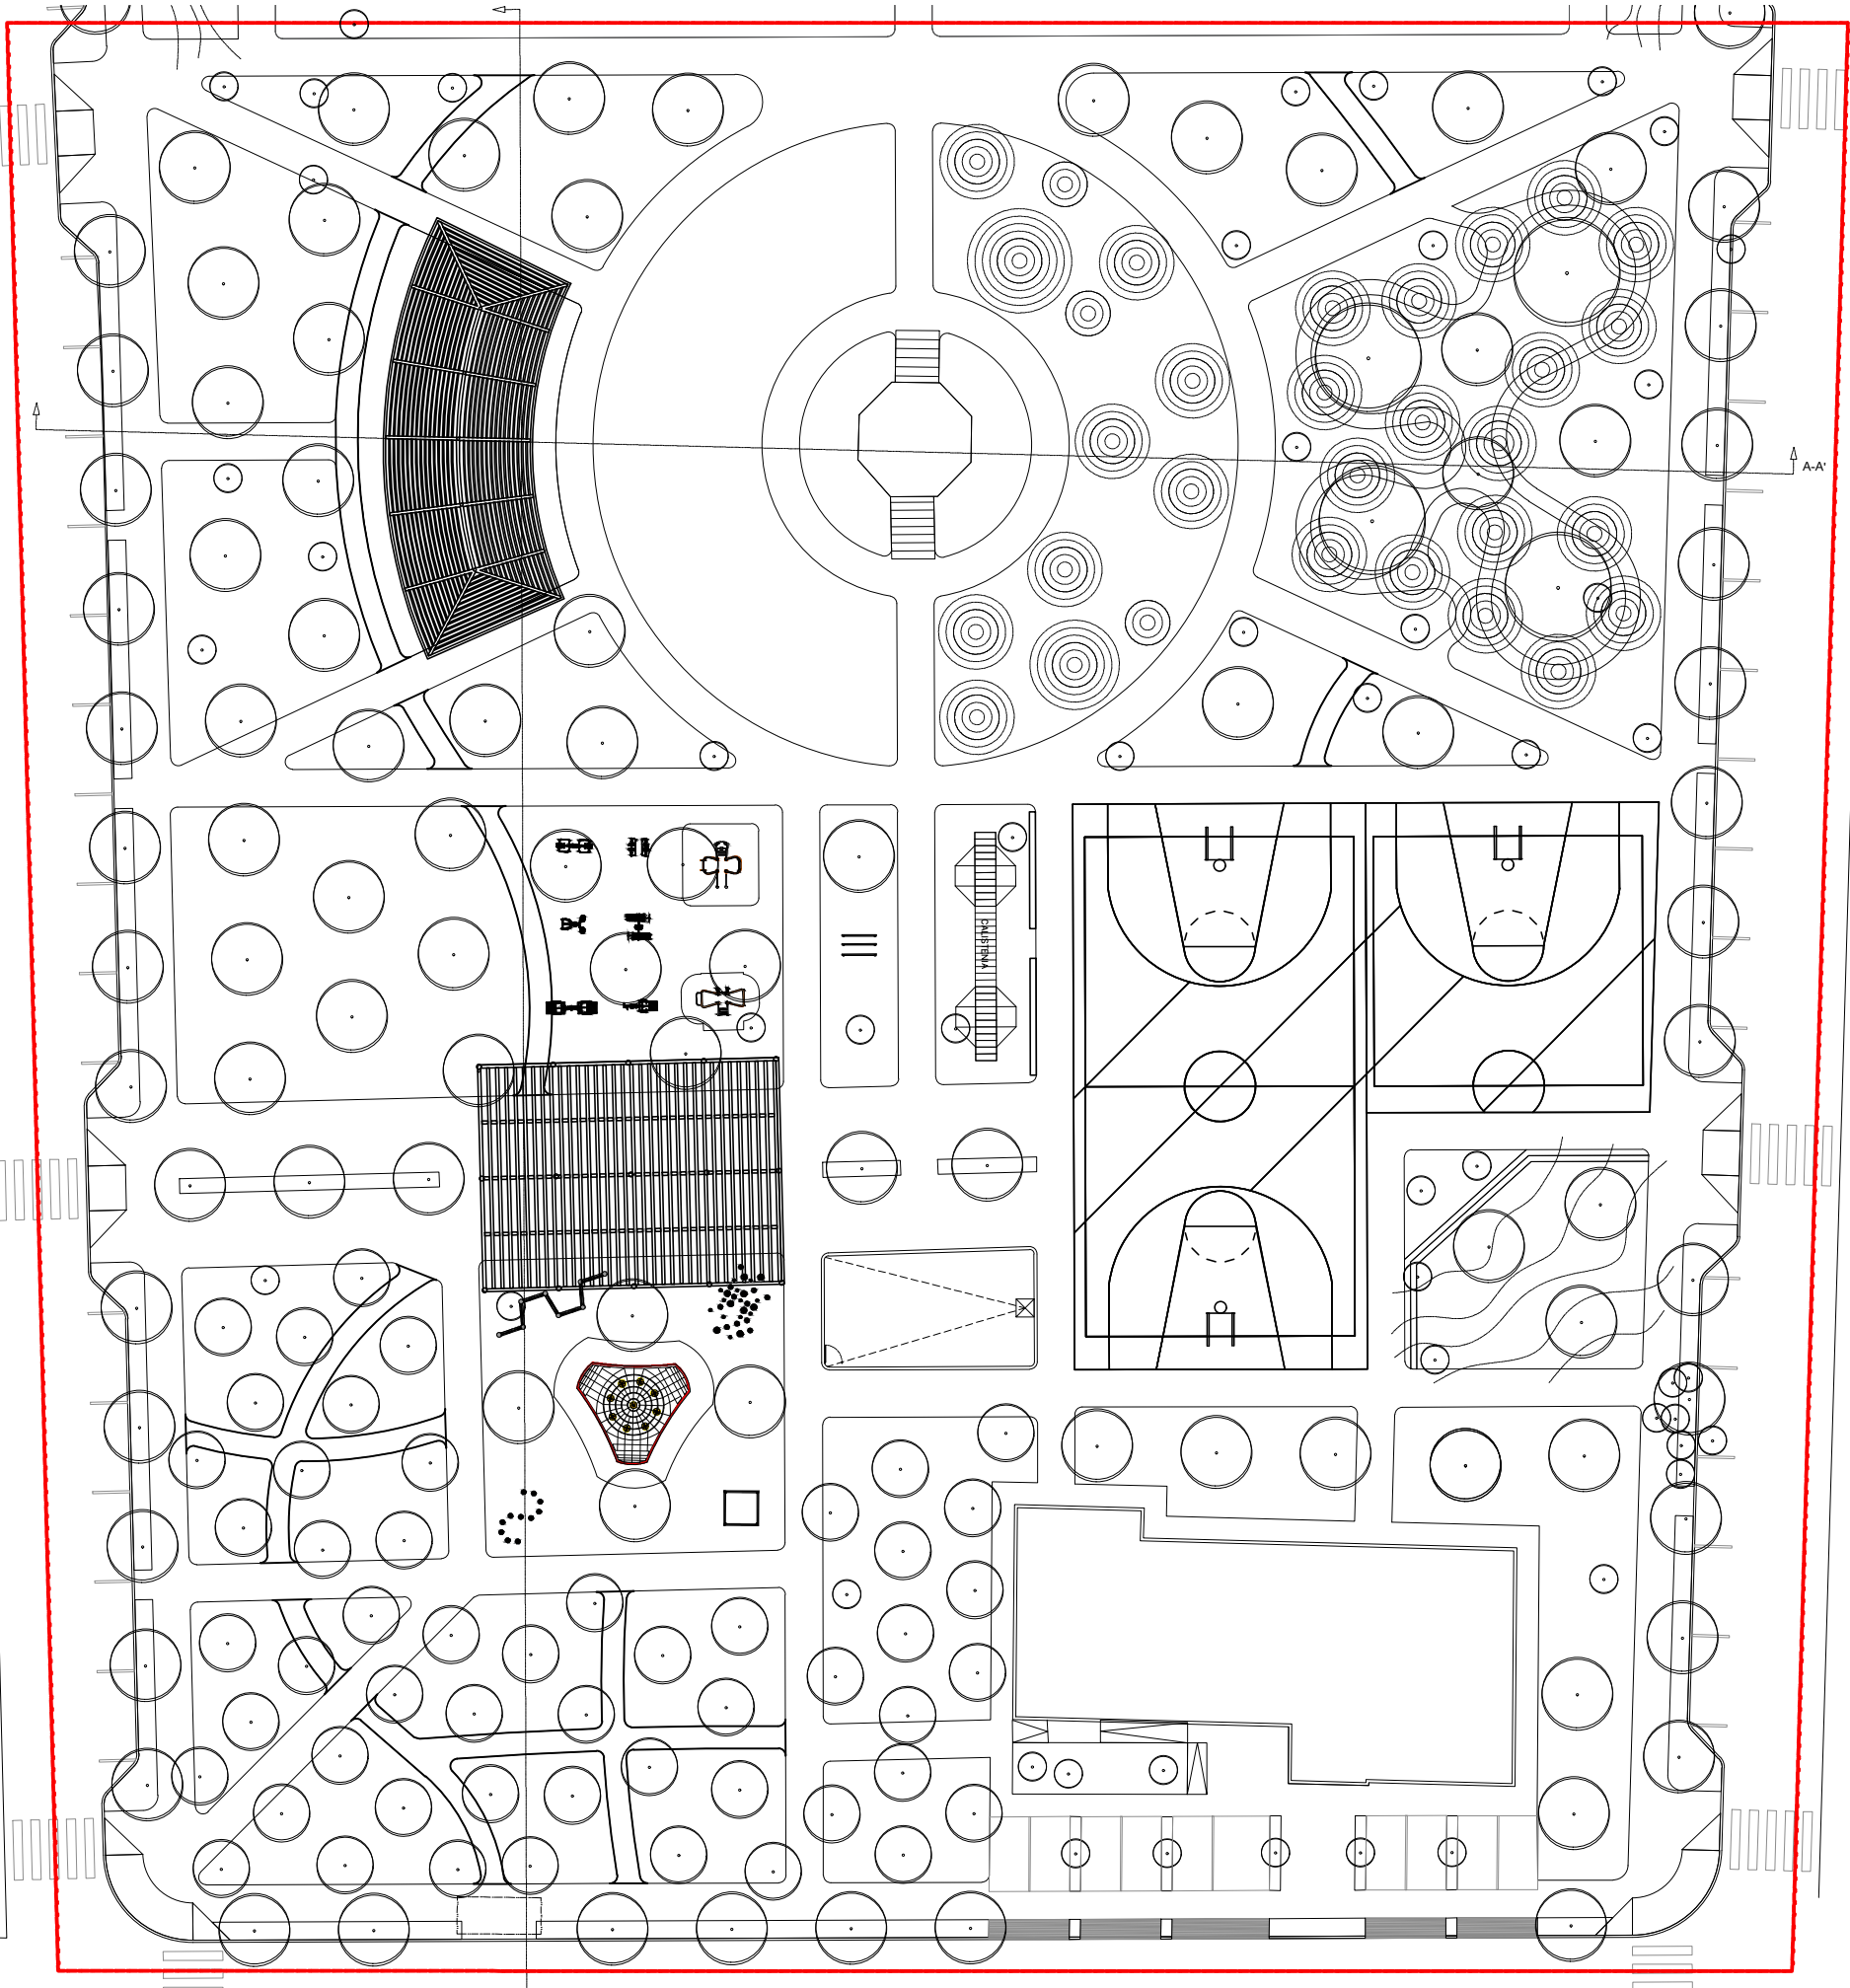

PLANTA ARQUITECTÓNICA ETAPA 1



EL GOBIERNO DEL  
**NUEVO LEÓN**

DEPENDENCIA NORMATIVA



**MOVILIDAD Y PLANEACIÓN URBANA**  
GABINETE DE GENERACIÓN DE VISIÓN ESTRATÉGICA

PROYECTO

**PARQUE EMILIANO ZAPATA**

SALINAS VICTORIA, N.L.

NOMENCLATURA

|     |                         |
|-----|-------------------------|
| NPT | NIVEL DE PISO TERMINADO |
| NB  | NIVEL DE BAQUETA        |
| NC  | NIVEL DE CALLE          |
| NJ  | NIVEL DE JARDÍN         |

SIMBOLOGÍA GENERAL

 EJE

 NIVEL DE PISO TERMINADO (PLANTA)

NOTAS GENERALES

- TODAS LAS ACOTACIONES Y NIVELES EN METROS.
- LA PLANTA ARQUITECTÓNICA RIGE SOBRE TODAS LAS PLANTAS.
- EL CONTRATISTA RECTIFICARÁ EN EL LUGAR DE LA OBRA, ANTES DE EJECUTAR LAS DIMENSIONES Y NIVELES INDICADOS EN ESTE PLANO, DEBIENDO SOMETER A LA DIRECCIÓN DE OBRA CUALQUIER DIFERENCIA QUE HUBIERE.
- EL CONSTRUCTOR DE OBRA DEBERÁ VERIFICAR CONTINUAMENTE QUE LOS PLANOS ESTÉN ACTUALIZADOS Y ASEGURAR LA CORRECTA COORDINACIÓN CON LAS OTRAS ACTIVIDADES DE LA OBRA.

| REV | FECHA     | COMENTARIOS             |
|-----|-----------|-------------------------|
| 1   | 16-MAY-22 | PROYECTO ARQUITECTÓNICO |
|     |           |                         |
|     |           |                         |
|     |           |                         |

RESPONSABLE DE PROYECTO

DEPENDENCIA NORMATIVA

|            |                                                                                       |
|------------|---------------------------------------------------------------------------------------|
| CLAVE      | NORTE                                                                                 |
| PEZ-ARQ-02 |  |

NOMBRE DE PLANO

**PLANTA ARQUITECTÓNICA**

NOTA:

ESTE PROGRAMA ES DE CARÁCTER PÚBLICO. NO ES PATROCINADO, NI PROMOVIDO POR PARTIDO POLÍTICO ALGUNO Y SUS RECURSOS PROVIENEN DE LOS IMPUESTOS QUE PAGAN TODOS LOS CONTRIBUYENTES. ESTÁ PROHIBIDO EL USO DE ESTE PROGRAMA CON FINES POLÍTICOS, ELECTORALES, DE LUCRO Y OTROS DISTINTOS A LOS ESTABLECIDOS.



**MOVILIDAD Y PLANEACIÓN URBANA**  
GABINETE DE GENERACIÓN DE VISIÓN ESTRATÉGICA