



PARQUE EMILIANO ZAPATA

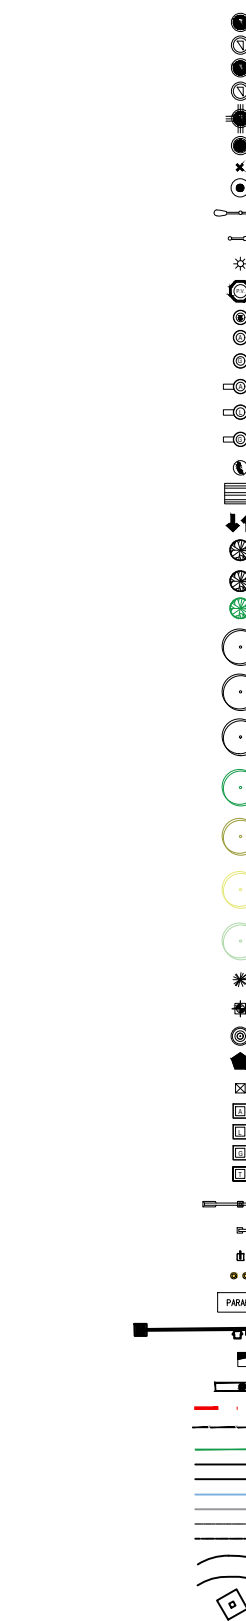

SIMBOLOGIA

- POSTE DE CFE CONCRETO
POSTE DE CFE MADERA
POSTE DE CFE CONCRETO CON TRANSFORMADOR
POSTE DE CFE MADERA CON TRANSFORMADOR
TORRE DE ALTA TENSION
POSTE DE TELECOMUNICACIONES
RETENIDA
POSTE CON CAMARAS DE SEGURIDAD
ARBOTANTE EXISTENTE DOBLE
ARBOTANTE EXISTENTE SENCILLA
LUMINARIA EXISTENTE
POZO DE VISTA
VALVULA DE AGUA
TOMA DE AGUA
TOMA DE GAS
MEDIDOR DE AGUA
MEDIDOR DE CFE
MEDIDOR DE GAS
TELEFONO PUBLICO
REJILLA
ACCESO
ARBOL Ø= 3 IN
ARBOL Ø= 4 IN
ARBOL Ø= 5 IN
ARBOL Ø= 6 IN
ARBOL Ø= 8 IN
ARBOL Ø= 10 IN
ARBOL Ø= 13 IN
ARBOL Ø= 15 IN
ARBOL Ø= 20 IN
ARBOL Ø= 25 IN
PALMA
PUNTO DE CONTROL
HIDRANTE
ANUNCI
REGISTRO SIN IDENTIFICAR
REGISTRO AGUA Y DRENAJE
REGISTRO LUZ
REGISTRO GAS
REGISTRO TELECOMUNICACIONES
LUMINARIA PROYECTO DOBLE
LUMINARIA PROYECTO SENCILLA
LUMINARIA PROYECTO TIPO CERILLO
BOYAS
PARABUS
SEMAFORO
BOCA TORMENTA
MARCADOR
LIMITE PROPIEDAD
MALLA
JARDINERA
CORDON
BANQUETA
CANAL PLUVIAL
CARPETA
BARRERA CENTRAL
BARRANDA PEATONAL
CURVA DE NIVEL A CADA 20 cm
CURVA DE NIVEL A CADA METRO
COLUMNA

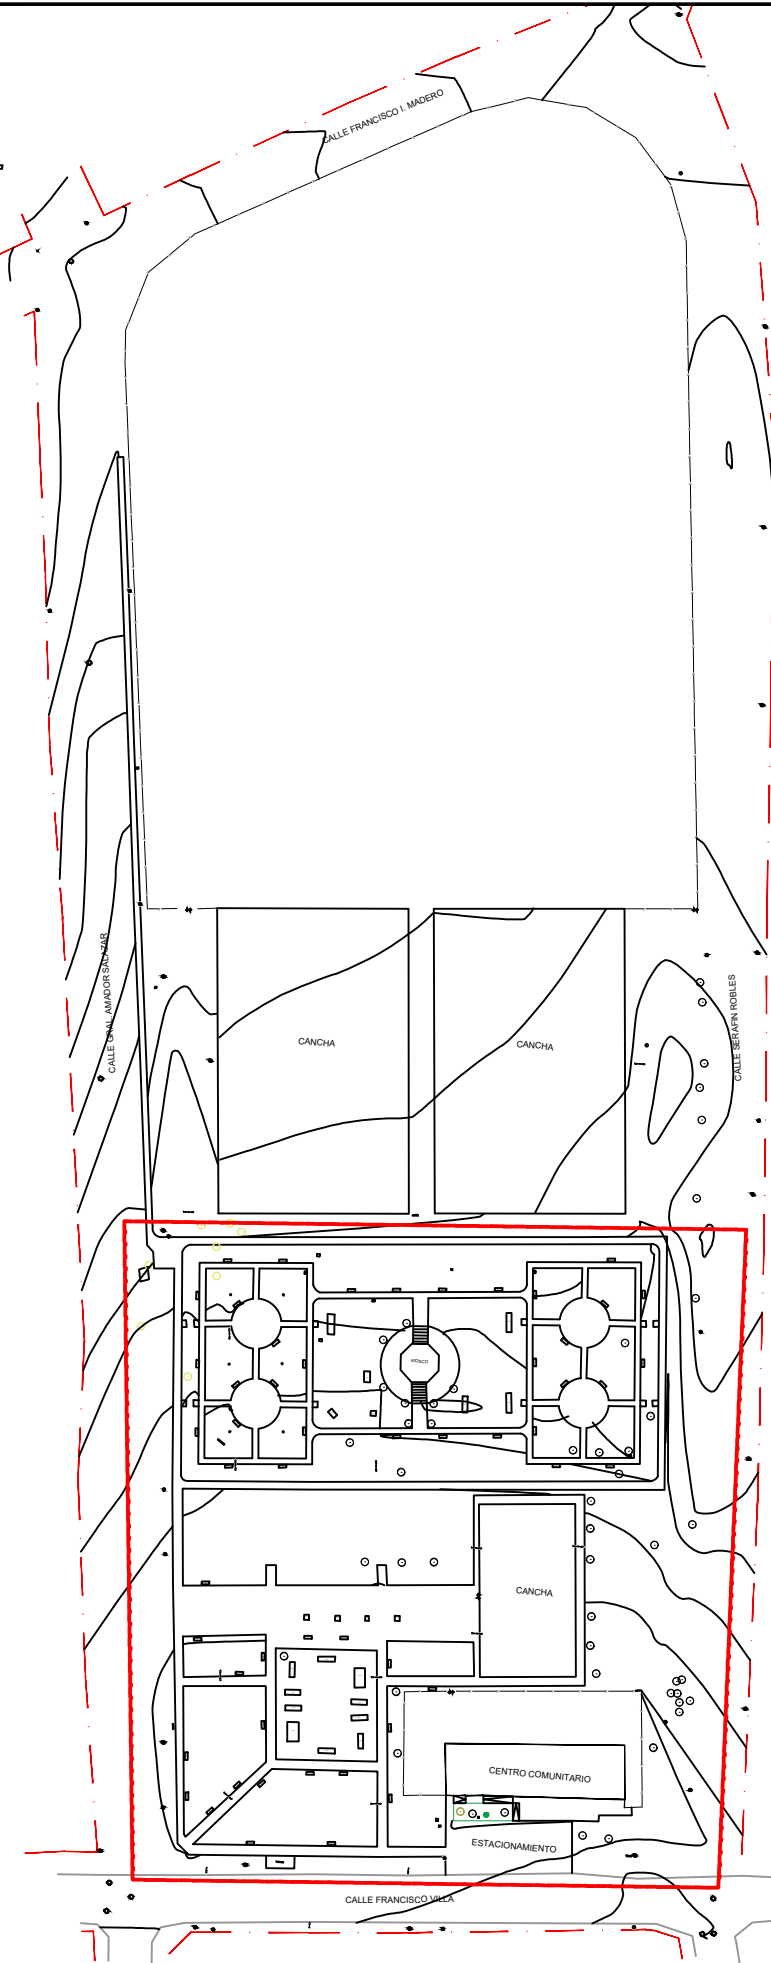

CUADRO DE CONSTRUCCION			
V	COORDENADAS		
	Y	X	Z
2	2,035.6140	2,002.1160	200.1570
3	2,038.4310	2,032.7920	200.1320
4	2,071.6220	1,990.8670	200.2880

*NOTA: SISTEMA DE COORDENADAS ARBITRARIAS

ÁREA DE PROYECTO EJECUTIVO



EL GOBIERNO DEL
NUEVO
NUEVO LEÓN

DEPENDENCIA NORMATIVA



PROYECTO

PARQUE EMILIANO ZAPATA

SALINAS VICTORIA, N.L.

NOMENCLATURA

NPT NIVEL DE PISO TERMINADO
NB NIVEL DE BAOQUETA
NC NIVEL DE CALLE
NJ NIVEL DE JARDIN

SIMBOLOGÍA GENERAL



NOTAS GENERALES

- TODAS LAS ACOTACIONES Y NIVELES EN METROS.
- LA PLANTA ARQUITECTÓNICA RIGE SOBRE TODAS LAS PLANTAS.
- EL CONTRATISTA RECTIFICARÁ EN EL LUGAR DE LA OBRA, ANTES DE EJECUTAR LAS DIMENSIONES Y NIVELES INDICADOS EN ESTE PLANO, DEBIENDO SOMETER A LA DIRECCIÓN DE OBRA CUALQUIER DIFERENCIA QUE HUBIERE.
- EL CONSTRUCTOR DE OBRA DEBERÁ VERIFICAR CONTINUAMENTE QUE LOS PLANOS ESTÉN ACTUALIZADOS Y ASEGURAR LA CORRECTA COORDINACIÓN CON LAS OTRAS ACTIVIDADES DE LA OBRA.

REV FECHA COMENTARIOS

1 16-MAY-22 PROYECTO ARQUITECTONICO

RESPONSABLE DE PROYECTO

DEPENDENCIA NORMATIVA

CLAVE

PEZ-EA-01

NORTE



NOMBRE DE PLANO

PLANTA GENERAL
ESTADO ACTUAL

NOTA:

ESTE PROGRAMA ES DE CARÁCTER PÚBLICO, NO ES PATROCINADO, NI PROMOVIDO POR PARTIDO POLÍTICO ALGUNO Y SUS RECURSOS PROVIENEN DE LOS IMPUESTOS QUE PAGAN TODOS LOS CONTRIBUYENTES. ESTÁ PROHIBIDO EL USO DE ESTE PROGRAMA CON FINES POLÍTICOS, ELECTORALES, DE LUCRO Y OTROS DISTINTOS A LOS ESTABLECIDOS.

