




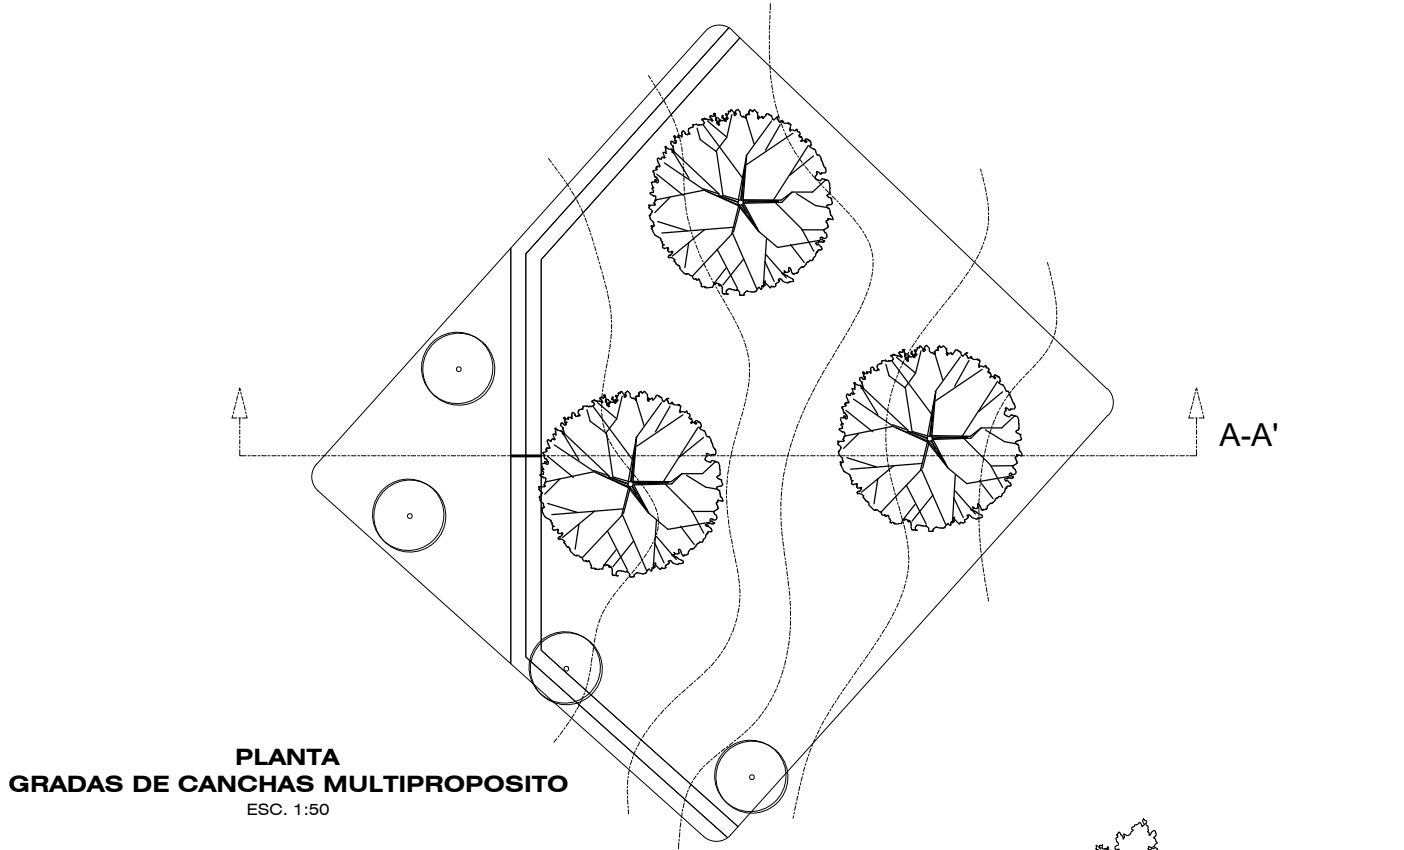


PLANTA
GRADAS DE CANCHAS MULTIPROPOSITO
ESC. 1:50

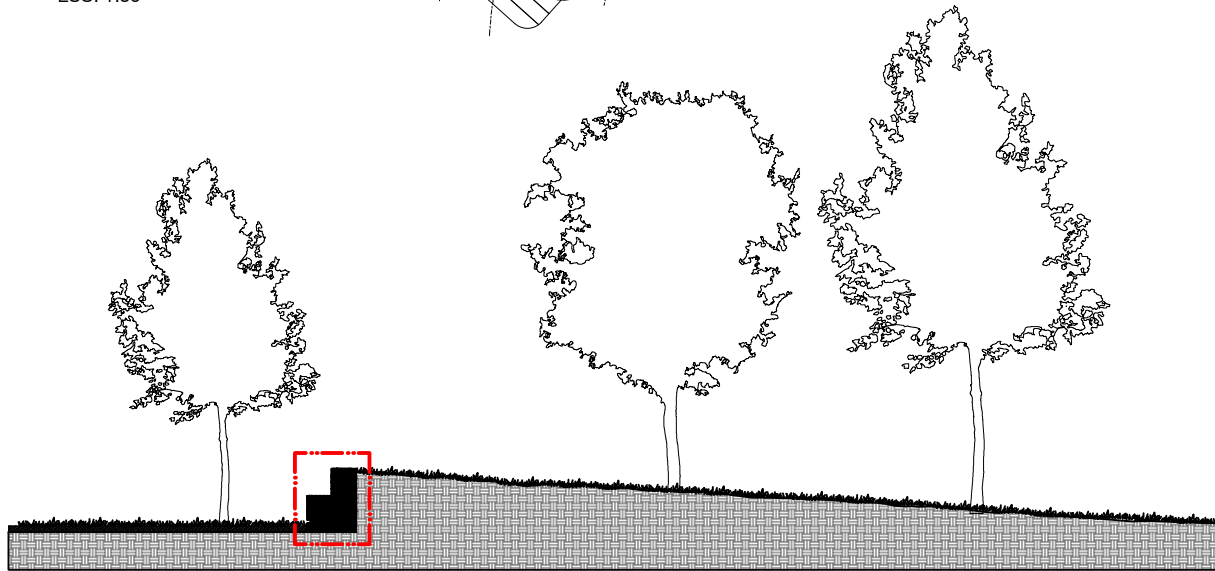


CORTE
GRADAS DE CANCHAS MULTIPROPOSITO
ESC. 1:50

DETALLE
GRADAS DE CANCHAS MULTIPROPOSITO
ESC. 1:50

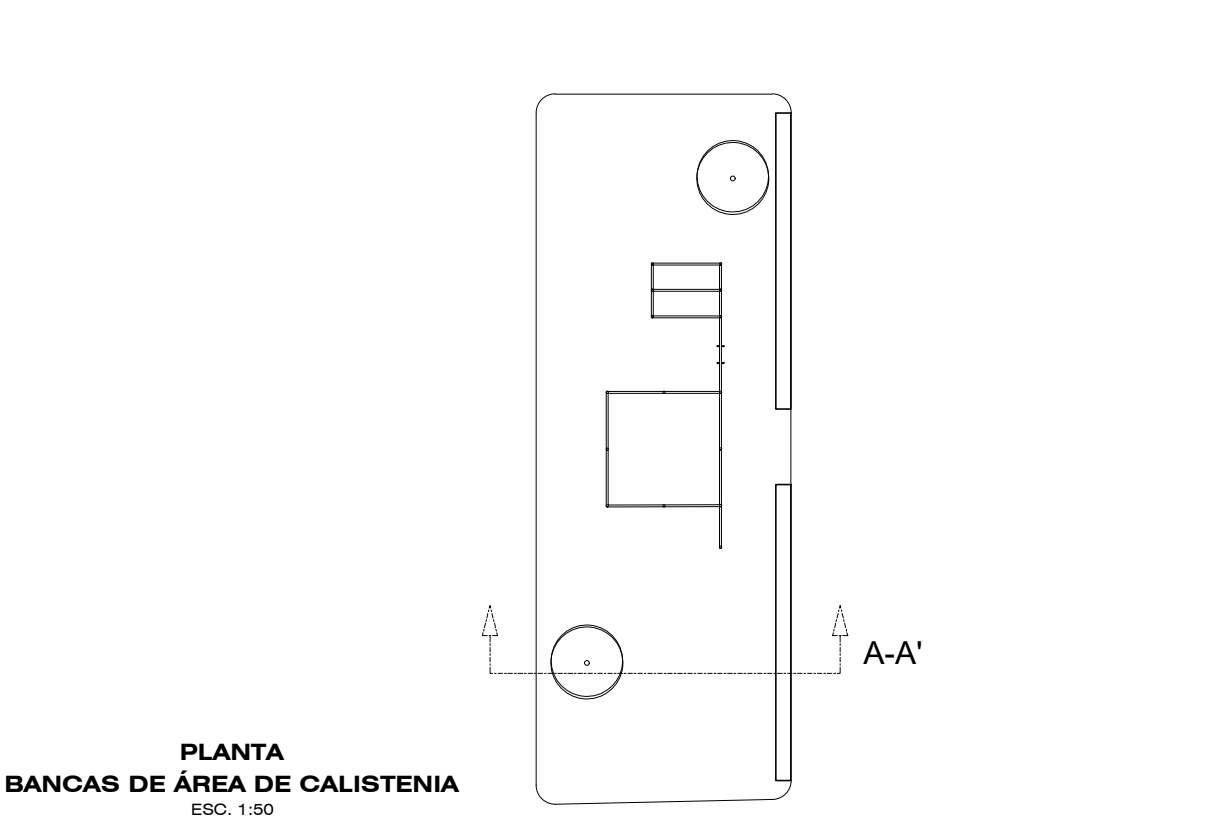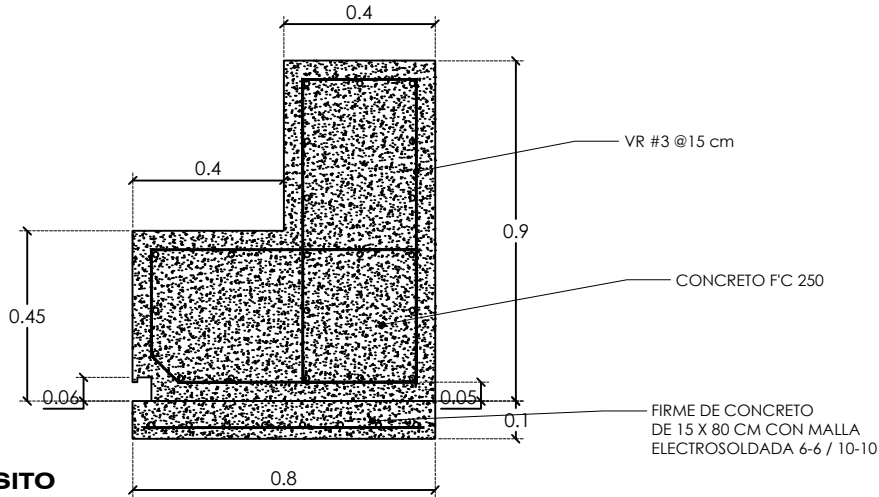


PLANTA
BANCAS DE ÁREA DE CALISTENIA
ESC. 1:50

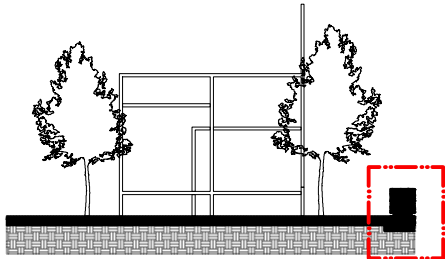

CORTE
BANCAS DE ÁREA DE CALISTENIA
ESC. 1:50

DETALLE
BANCAS DE ÁREA DE CALISTENIA
ESC. 1:50

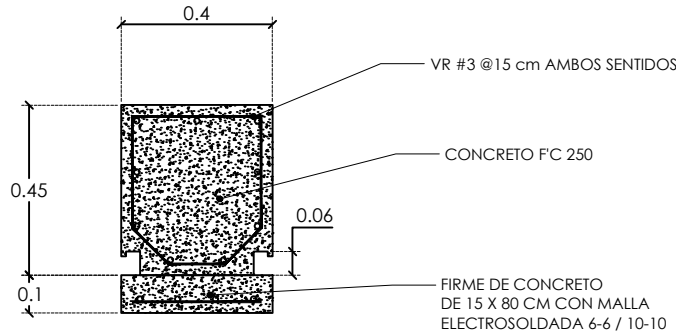



EL GOBIERNO DEL
NUEVO
NUEVO LEÓN

DEPENDENCIA NORMATIVA



MOVILIDAD Y PLANEACIÓN URBANA
DIRECCIÓN DE GENERACIÓN DE POLÍTICAS URBANAS

PROYECTO

PARQUE EMILIANO ZAPATA

SALINAS VICTORIA, N.L.

NOMENCLATURA

NPT	NIVEL DE PISO TERMINADO
NB	NIVEL DE BAQUETA
NC	NIVEL DE CALLE
NJ	NIVEL DE JARDÍN

SIMBOLOGÍA GENERAL

 EJE

 N.B.
0.00 NIVEL DE PISO TERMINADO (PLANTA)

NOTAS GENERALES

- TODAS LAS ACOTACIONES Y NIVELES EN METROS.
- LA PLANTA ARQUITECTÓNICA RIGE SOBRE TODAS LAS PLANTAS.
- EL CONTRAÍSTA RECTIFICARÁ EN EL LUGAR DE LA OBRA, ANTES DE EJECUTAR LAS DIMENSIONES Y NIVELES INDICADOS EN ESTE PLANO, DEBIENDO SOMETER A LA DIRECCIÓN DE OBRA CUALQUIER DIFERENCIA QUE HUBIERE.
- EL CONSTRUCTOR DE OBRA DEBERÁ VERIFICAR CONTINUAMENTE QUE LOS PLANOS ESTÉN ACTUALIZADOS Y ASEGURAR LA CORRECTA COORDINACIÓN CON LAS OTRAS ACTIVIDADES DE LA OBRA.

REV	FECHA	COMENTARIOS
1	16-MAY-22	PROYECTO ARQUITECTÓNICO

RESPONSABLE DE PROYECTO

DEPENDENCIA NORMATIVA

CLAVE	NORTE
PEZ-MOB-03	

NOMBRE DE PLANO

PLANTA DE DETALLES GRADAS

NOTA:

ESTE PROGRAMA ES DE CARÁCTER PÚBLICO, NO ES PATROCINADO, NI PROMOVIDO POR PARTIDO POLÍTICO ALGUNO Y SUS RECURSOS PROVIENEN DE LOS IMPUESTOS QUE PAGAN TODOS LOS CONTRIBUYENTES. ESTA PROHIBIDO EL USO DE ESTE PROGRAMA CON FINES POLÍTICOS, ELECTORALES, DE LUCRO Y OTROS DISTINTOS A LOS ESTABLECIDOS.



MOVILIDAD Y PLANEACIÓN URBANA
DIRECCIÓN DE GENERACIÓN DE POLÍTICAS URBANAS