


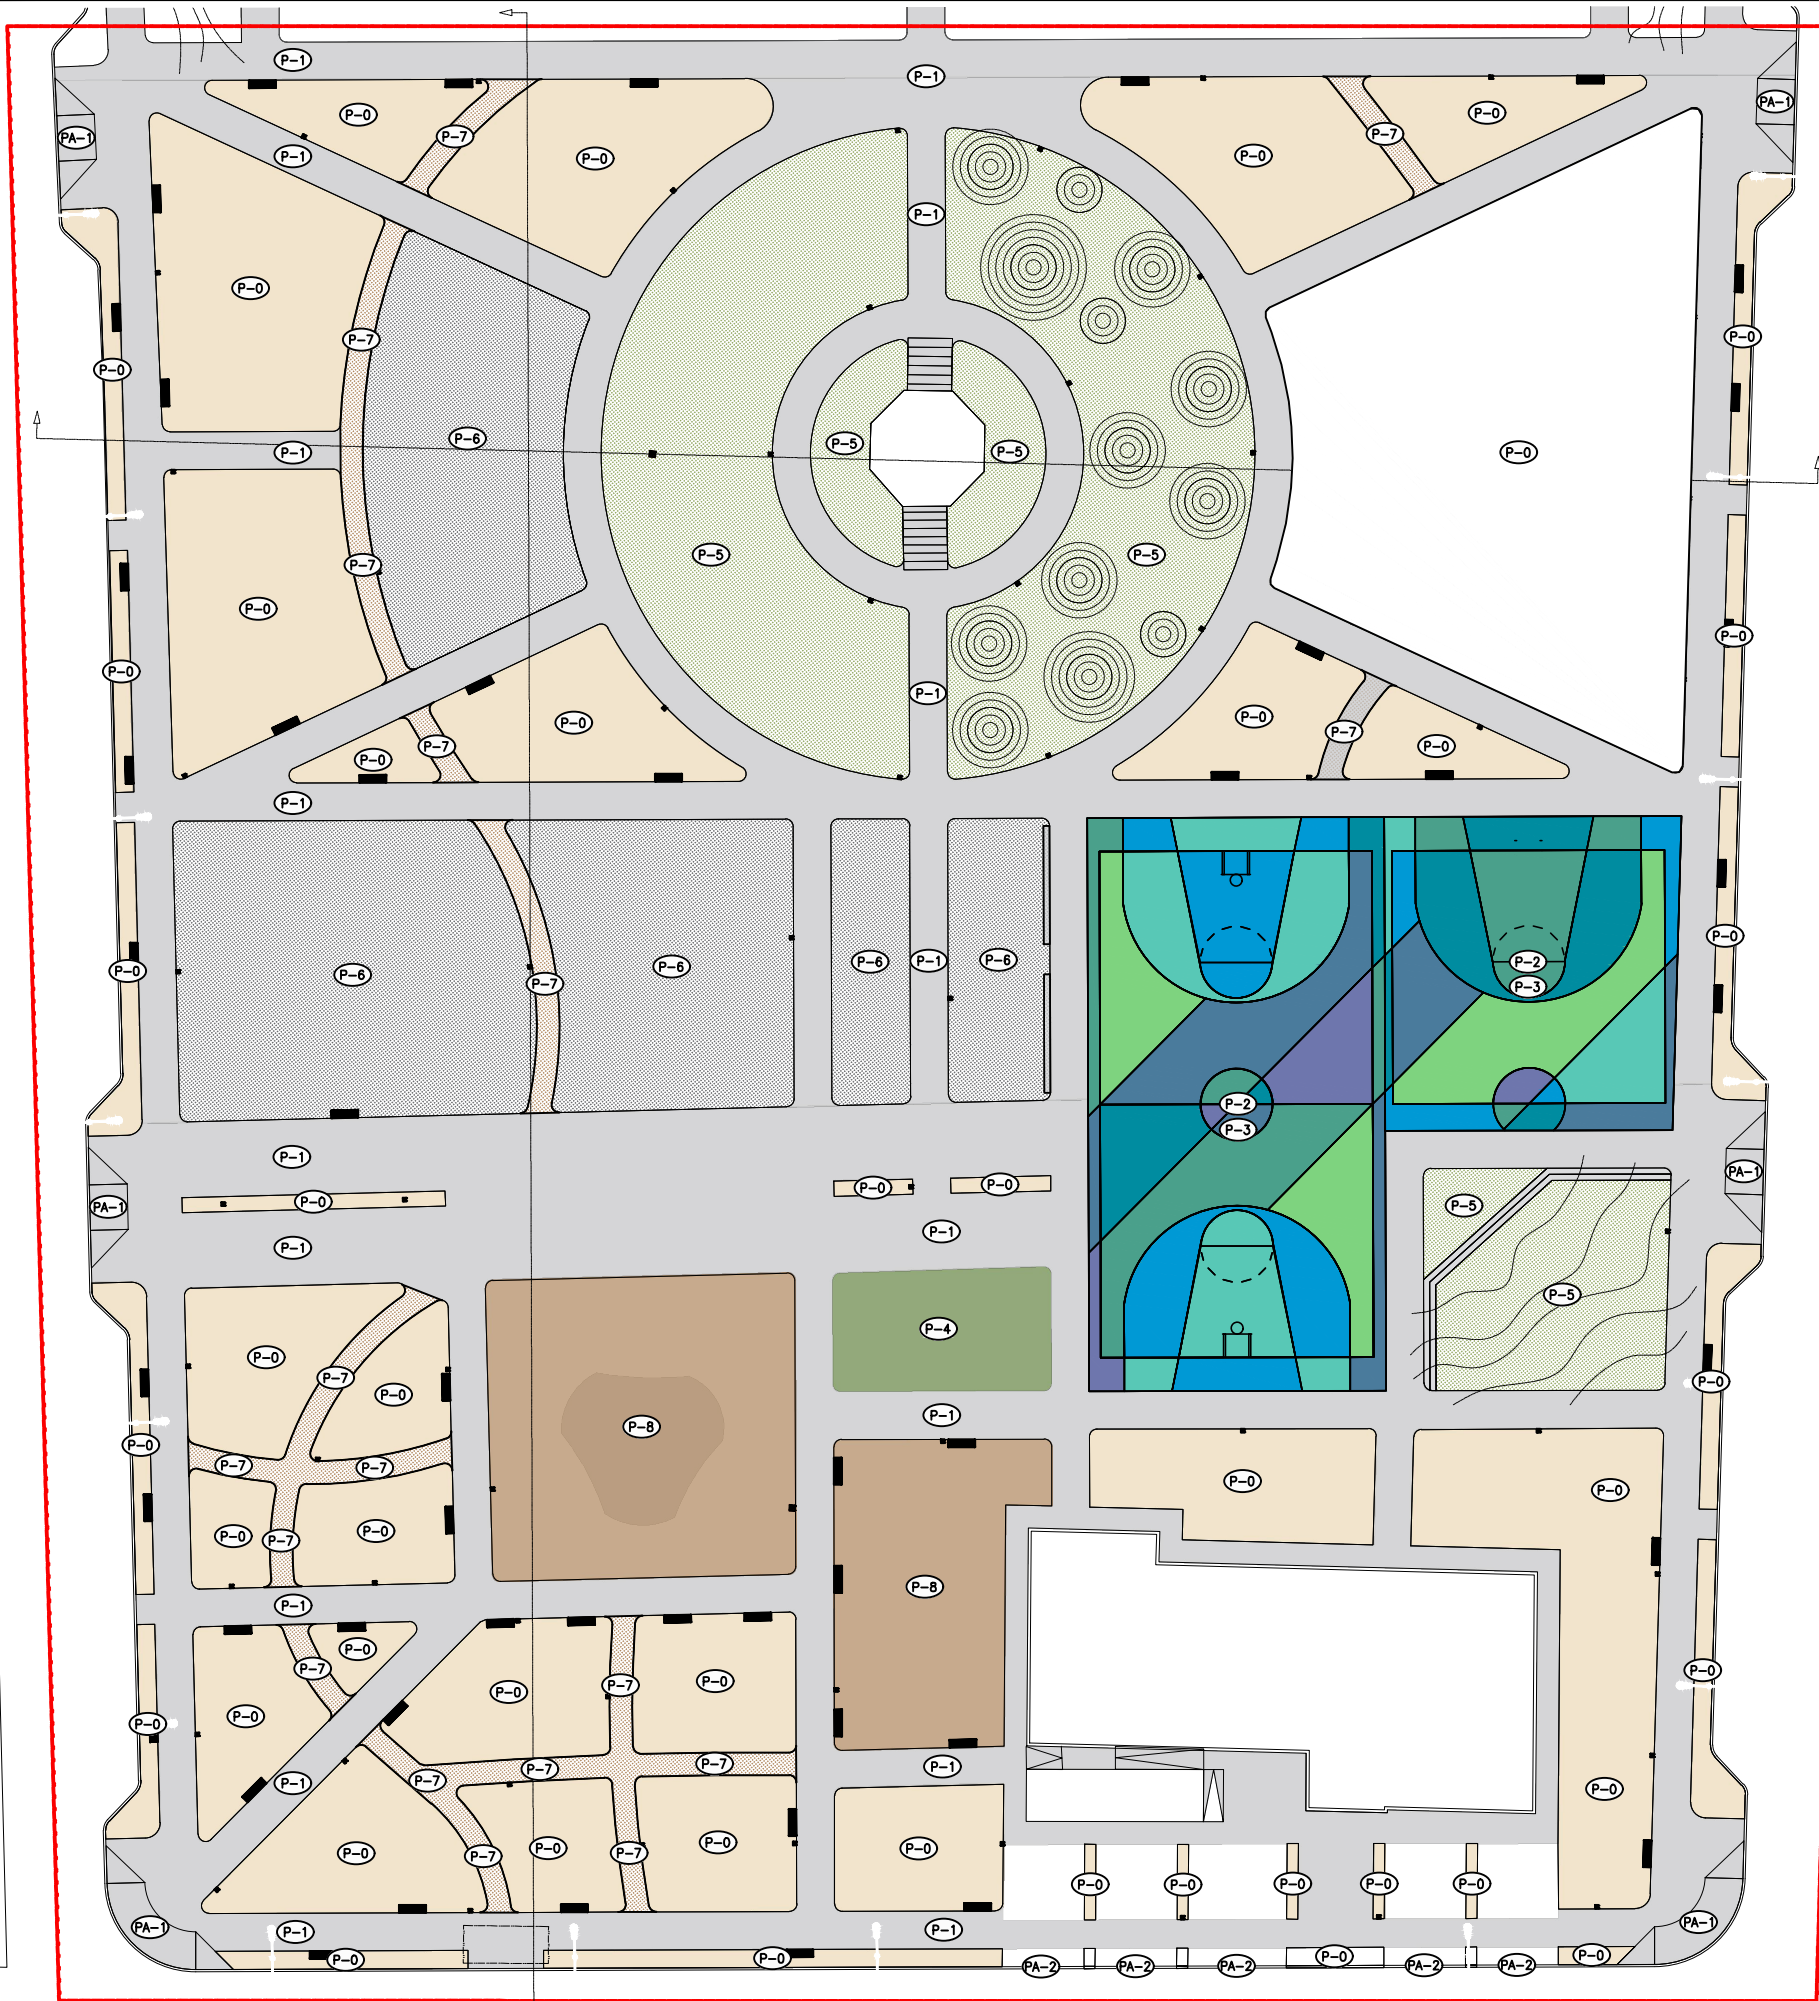

PARQUE EMILIANO ZAPATA
ESCALA: 1:500

TABLA DE ACABADOS / SIMBOLOGÍA

HATCH	P- #	ACABADOS	M2
	P - 0	ESTADO ACTUAL DE TERRENO	3,022 M2
	P - 1	PISO DE CONCRETO FLOTADO	4,187 M2
	P - 2	PISO DE CONCRETO FLOTADO PARA CANCHAS	1,147.5 M2
	P - 3	PIGMENTO A BASE EMULSIÓN ACRÍLICA COLOR VARIABLE	1,147.5 M2
	P - 4	CÉSPED ARTIFICIAL	116 M2
	P - 5	CÉSPED NATURAL	1,413 M2
	P - 6	GRAVA GRIS ø: 3/4"	1,312 M2
	P - 7	GRAVA ROJA ø: 3/4"	284 M2
	P - 8	SUPERFICIE MULCH	647 M2
	PA - 1	PISO DE CONCRETO PARA RAMPA PEATONAL	141 M2
	PA - 2	PISO DE CONCRETO RAYADO A 3" DE SEPARACIÓN PARA VEHÍCULOS	38 M2



EL GOBIERNO DEL
NUEVO
NUEVO LEÓN

DEPENDENCIA NORMATIVA



PROYECTO

PARQUE EMILIANO ZAPATA

SALINAS VICTORIA, N.L.

NOMENCLATURA

NPT NIVEL DE PISO TERMINADO
NB NIVEL DE BAQUETA
NC NIVEL DE CALLE
NJ NIVEL DE JARDÍN

SIMBOLOGÍA GENERAL



EJE



NIVEL DE PISO
TERMINADO (PLANTA)

NOTAS GENERALES

- TODAS LAS ACOTACIONES Y NIVELES EN METROS.
- LA PLANTA ARQUITECTÓNICA SE DISEÑA SOBRE TODAS LAS PLANTAS.
- EL CONTRATISTA RECTIFICARÁ EN EL LUGAR DE LA OBRA, ANTES DE EJECUTAR LAS DIMENSIONES Y NIVELES INDICADOS EN ESTE PLANO, DEBIENDO SOMETER A LA DIRECCIÓN DE OBRA CUALQUIER DIFERENCIA QUE HUBIERE.
- EL CONSTRUCTOR DE OBRA DEBERÁ VERIFICAR CONTINUAMENTE QUE LOS PLANOS ESTÉN ACTUALIZADOS Y ASEGURAR LA CORRECTA COORDINACIÓN CON LAS OTRAS ACTIVIDADES DE LA OBRA.

REV FECHA COMENTARIOS

1 16-MAY-22 PROYECTO ARQUITECTÓNICO

RESPONSABLE DE PROYECTO

DEPENDENCIA NORMATIVA

CLAVE

PEZ-ACA-02

NORTE



NOMBRE DE PLANO

**PLANTA
DE ACABADOS**

NOTA:

ESTE PROGRAMA ES DE CARÁCTER PÚBLICO. NO ES PATROCINADO, NI PROMOVIDO POR PARTIDO POLÍTICO ALGUNO Y SUS RECURSOS PROVIENEN DE LOS IMPUESTOS QUE PAGAN TODOS LOS CONTRIBUYENTES. ESTÁ PROHIBIDO EL USO DE ESTE PROGRAMA CON FINES POLÍTICOS, ELECTORALES, DE LUCRO Y OTROS DISTINTOS A LOS ESTABLECIDOS.

