

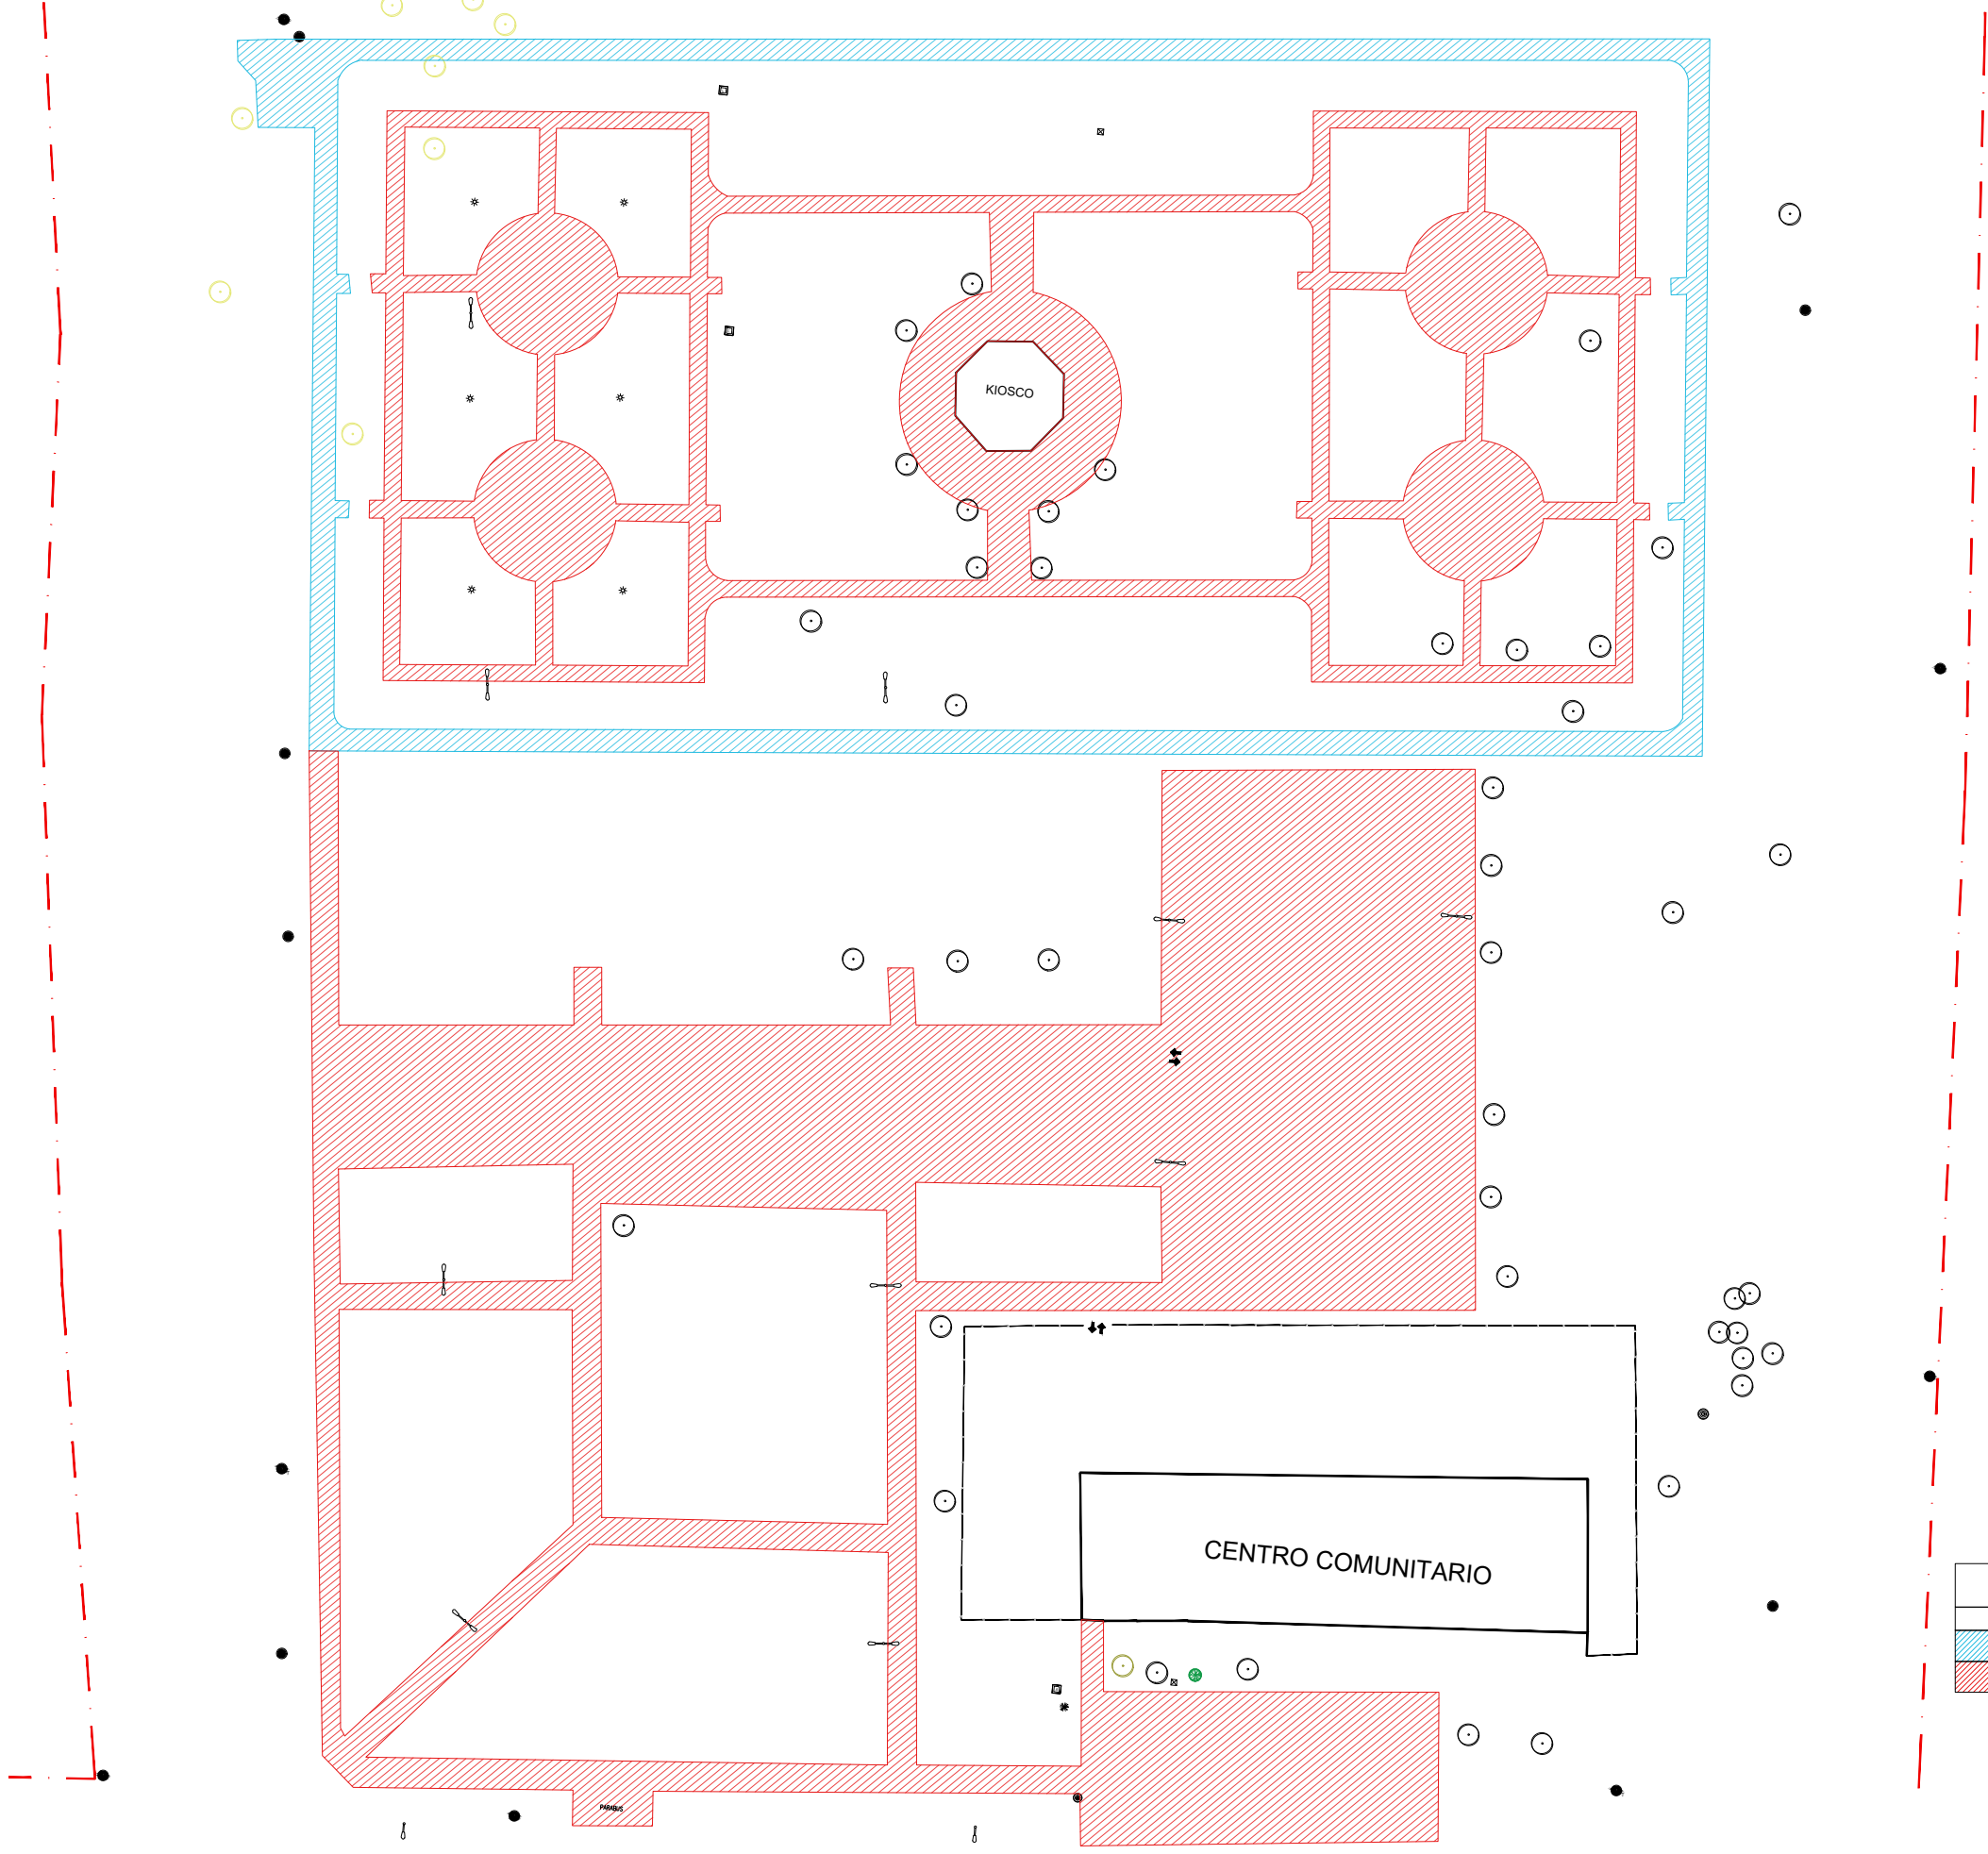


TABLA DE DEMOLICIONES		
NOTA CLAVE	DESCRIPCION	CANTIDAD
	DEMOLICION DE ASFALTO	485.29 M2
	DEMOLICION BANQUETA	3,272.27 M2

PARQUE EMILIANO ZAPATA
PLANTA DE DEMOLICIONES
ESCALA: 1:500



EL GOBIERNO DEL
NUEVO
NUEVO LEÓN

DEPENDENCIA NORMATIVA



**MOVILIDAD Y
PLANEACIÓN URBANA**
GOBIERNO DE GENERACIÓN
DE INICIATIVAS GOVERNAMENTALES

PROYECTO

PARQUE EMILIANO ZAPATA

SALINAS VICTORIA, N.L.

NOMENCLATURA

NPT NIVEL DE PISO TERMINADO
NB NIVEL DE BAQUETA
NC NIVEL DE CALLE
NJ NIVEL DE JARDÍN

SIMBOLOGÍA GENERAL



EJE



NIVEL DE PISO
TERMINADO (PLANTA)

NOTAS GENERALES

- TODAS LAS ACOTACIONES Y NIVELES EN METROS.
- LA PLANTA ARQUITECTÓNICA RIGE SOBRE TODAS LAS PLANTAS.
- EL CONTRATISTA RECTIFICARÁ EN EL LUGAR DE LA OBRA, ANTES DE EMPEZAR LAS OBRAS, LAS DIMENSIONES Y NIVELES INDICADOS EN ESTE PLANO, DEBIENDO SOMETER A LA DIRECCIÓN DE OBRA CUALQUIER DIFERENCIA QUE HUBIERE.
- EL CONSTRUCTOR DE OBRA DEBERÁ VERIFICAR CONTINUAMENTE QUE LOS PLANOS ESTÉN ACTUALIZADOS Y ASEGURAR LA CORRECTA COORDINACIÓN CON LAS OTRAS ACTIVIDADES DE LA OBRA.

REV

FECHA

COMENTARIOS

1 16-MAY-22 PROYECTO ARQUITECTÓNICO

RESPONSABLE DE PROYECTO

DEPENDENCIA NORMATIVA

CLAVE

PEZ-
DEM-01

NORTE



NOMBRE DE PLANO

**PLANTA
DE DEMOLICIONES**

NOTA:

ESTE PROGRAMA ES DE CARÁCTER PÚBLICO, NO ES PATROCINADO, NI PROMOVIDO POR PARTIDO POLÍTICO ALGUNO Y SUS RECURSOS PROVIENEN DE LOS IMPUESTOS QUE PAGAN TODOS LOS CONTRIBUYENTES. ESTÁ PROHIBIDO EL USO DE ESTE PROGRAMA CON FINES POLÍTICOS, ELECTORALES, DE LUCRO Y OTROS DISTINTOS A LOS ESTABLECIDOS.



**MOVILIDAD Y
PLANEACIÓN URBANA**
GOBIERNO DE GENERACIÓN
DE INICIATIVAS GOVERNAMENTALES