




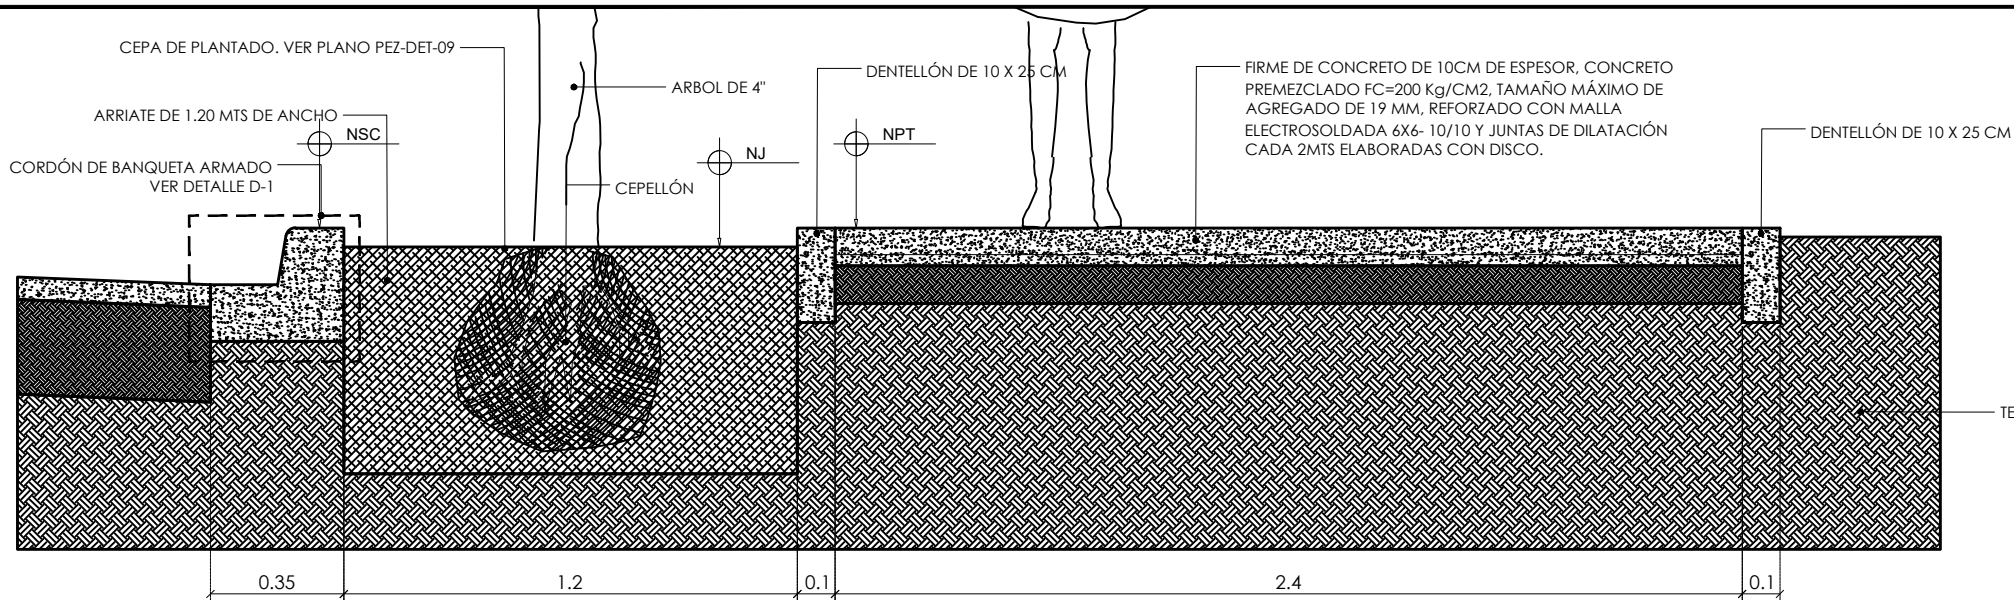


SECCIÓN A-A'
BANQUETA PERIMETRAL
ESC. 1:20

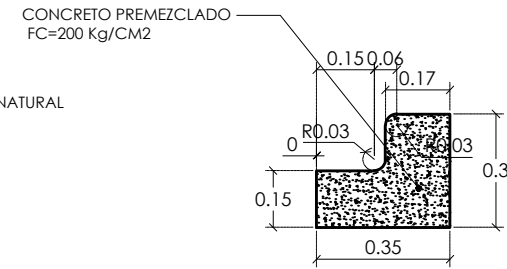


DETALLE D-02
CORDÓN DE BANQUETA RECTANGULAR
ESC. 1:20

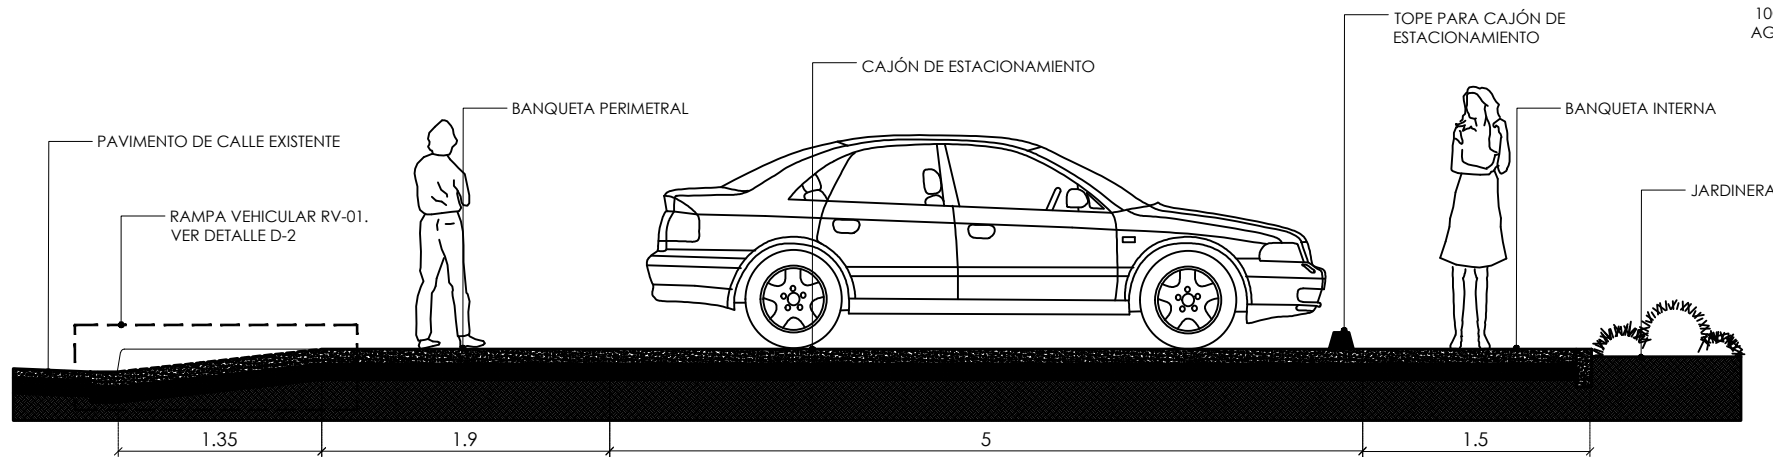


SECCIÓN B-B'
ESTACIONAMIENTO CENTRO COMUNITARIO
ESC. 1:50

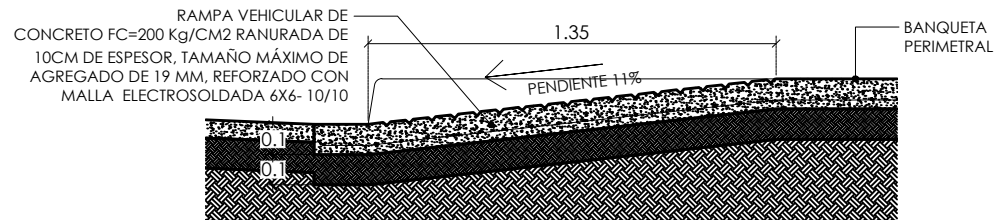


DETALLE D-03
SECCIÓN RAMPA VEHICULAR
ESC. 1:100

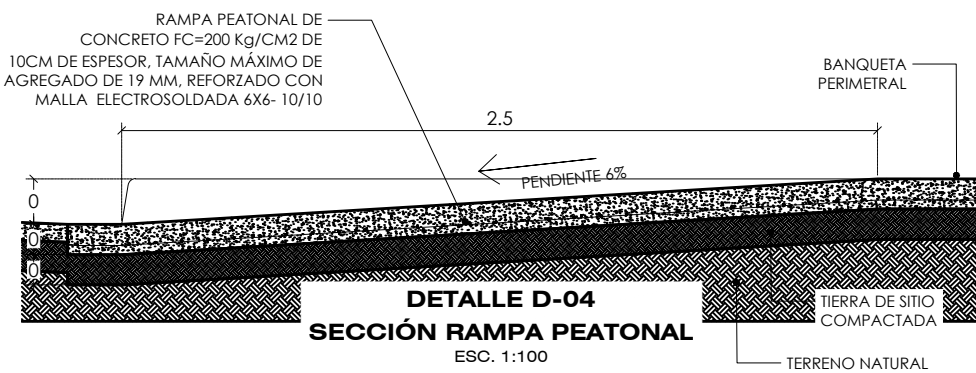


DETALLE D-04
SECCIÓN RAMPA PEATONAL
ESC. 1:100

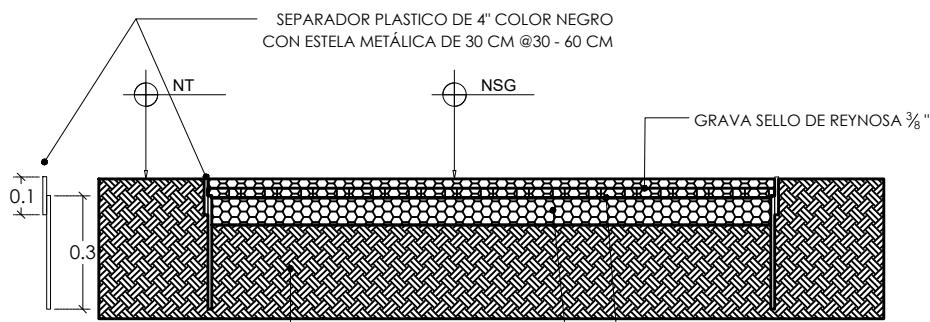

SECCIÓN C-C'
SENDEROS
ESC. 1:20

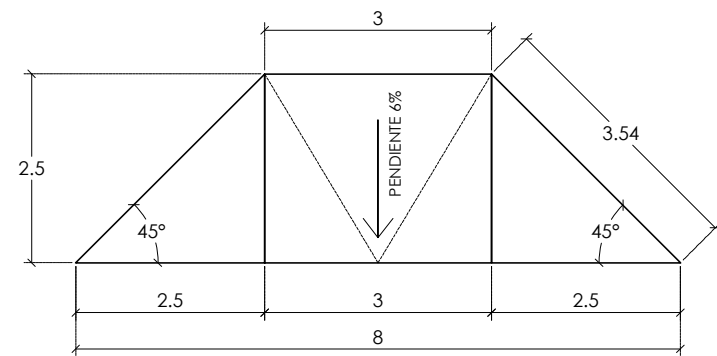

RAMPA PEATONAL RP-01
ESC. 1:100

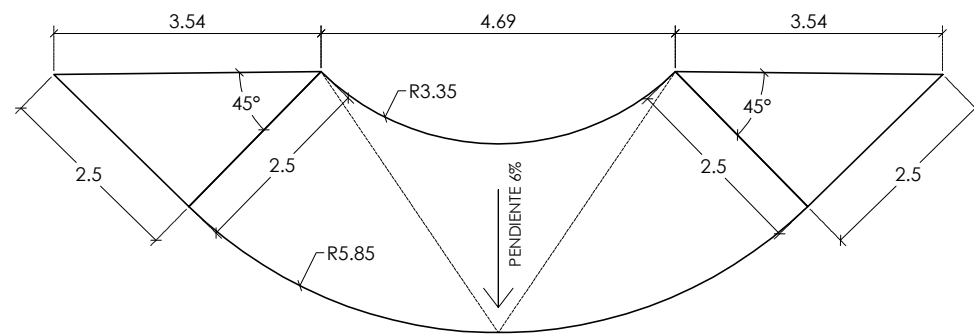

RAMPA PEATONAL RP-02
ESC. 1:100

PARQUE EMILIANO ZAPATA
ANDADORES Y RAMPAS
ESCALA: SEÑALADA

GEOTEXTIL NO TEJIDO DE POLIPROPILENO 170GR / M2
BASE DE GRAVA GRIS DE CONSTRUCCIÓN ¾" DE 7.5 CM
DE ESPESOR MCA CELLUROCK O SIMILAR



EL GOBIERNO DEL
NUEVO LEÓN

DEPENDENCIA NORMATIVA



MOVILIDAD Y PLANEACIÓN URBANA

PROYECTO

PARQUE EMILIANO ZAPATA

SALINAS VICTORIA, N.L.

NOMENCLATURA

NPT	NIVEL DE PISO TERMINADO
NB	NIVEL DE BAQUETA
NC	NIVEL DE CALLE
NJ	NIVEL DE JARDÍN
NSC	NIVEL SUPERIOR DE CORDON

SIMBOLOGÍA GENERAL

	EJE
	NIVEL DE PISO TERMINADO (PLANTA)

NOTAS GENERALES

- TODAS LAS ACOTACIONES Y NIVELES EN METROS.
- LA PLANTA ARQUITECTÓNICA DEBE SER SOBRE TODAS LAS PLANTAS.
- EL CONTRATISTA RECTIFICARÁ EN EL LUGAR DE LA OBRA, ANTES DE EJECUTAR, LAS DIMENSIONES Y NIVELES INDICADOS EN ESTE PLANO, DEBIENDO SOMETERSE A LA DIRECCIÓN DE OBRA, CUALQUIER DIFERENCIA QUE HUBIERE.
- EL CONSTRUCTOR DE OBRA DEBERÁ VERIFICAR CONTINUAMENTE QUE LOS PLANOS ESTÉN ACTUALIZADOS Y ASEGURAR LA CORRECTA COORDINACIÓN CON LAS OTRAS ACTIVIDADES DE LA OBRA.

REV	FECHA	COMENTARIOS
1	16-MAY-22	PROYECTO ARQUITECTÓNICO

RESPONSABLE DE PROYECTO

DEPENDENCIA NORMATIVA

CLAVE	NORTE
-------	-------

PEZ-DET-04



NOMBRE DE PLANO

**ANDADORES Y RAMPAS
DETALLES**

NOTA:

ESTE PROGRAMA ES DE CARÁCTER PÚBLICO, NO ES PATROCINADO, NI PROMOVIDO POR PARTIDO POLÍTICO ALGUNO Y SUS RECURSOS PROVIENEN DE LOS IMPUESTOS QUE PAGAN TODOS LOS CONTRIBUYENTES. ESTÁ PROHIBIDO EL USO DE ESTE PROGRAMA CON FINES POLÍTICOS, ELECTORALES, DE LUCRO Y OTROS DISTINTOS A LOS ESTABLECIDOS.



MOVILIDAD Y PLANEACIÓN URBANA