



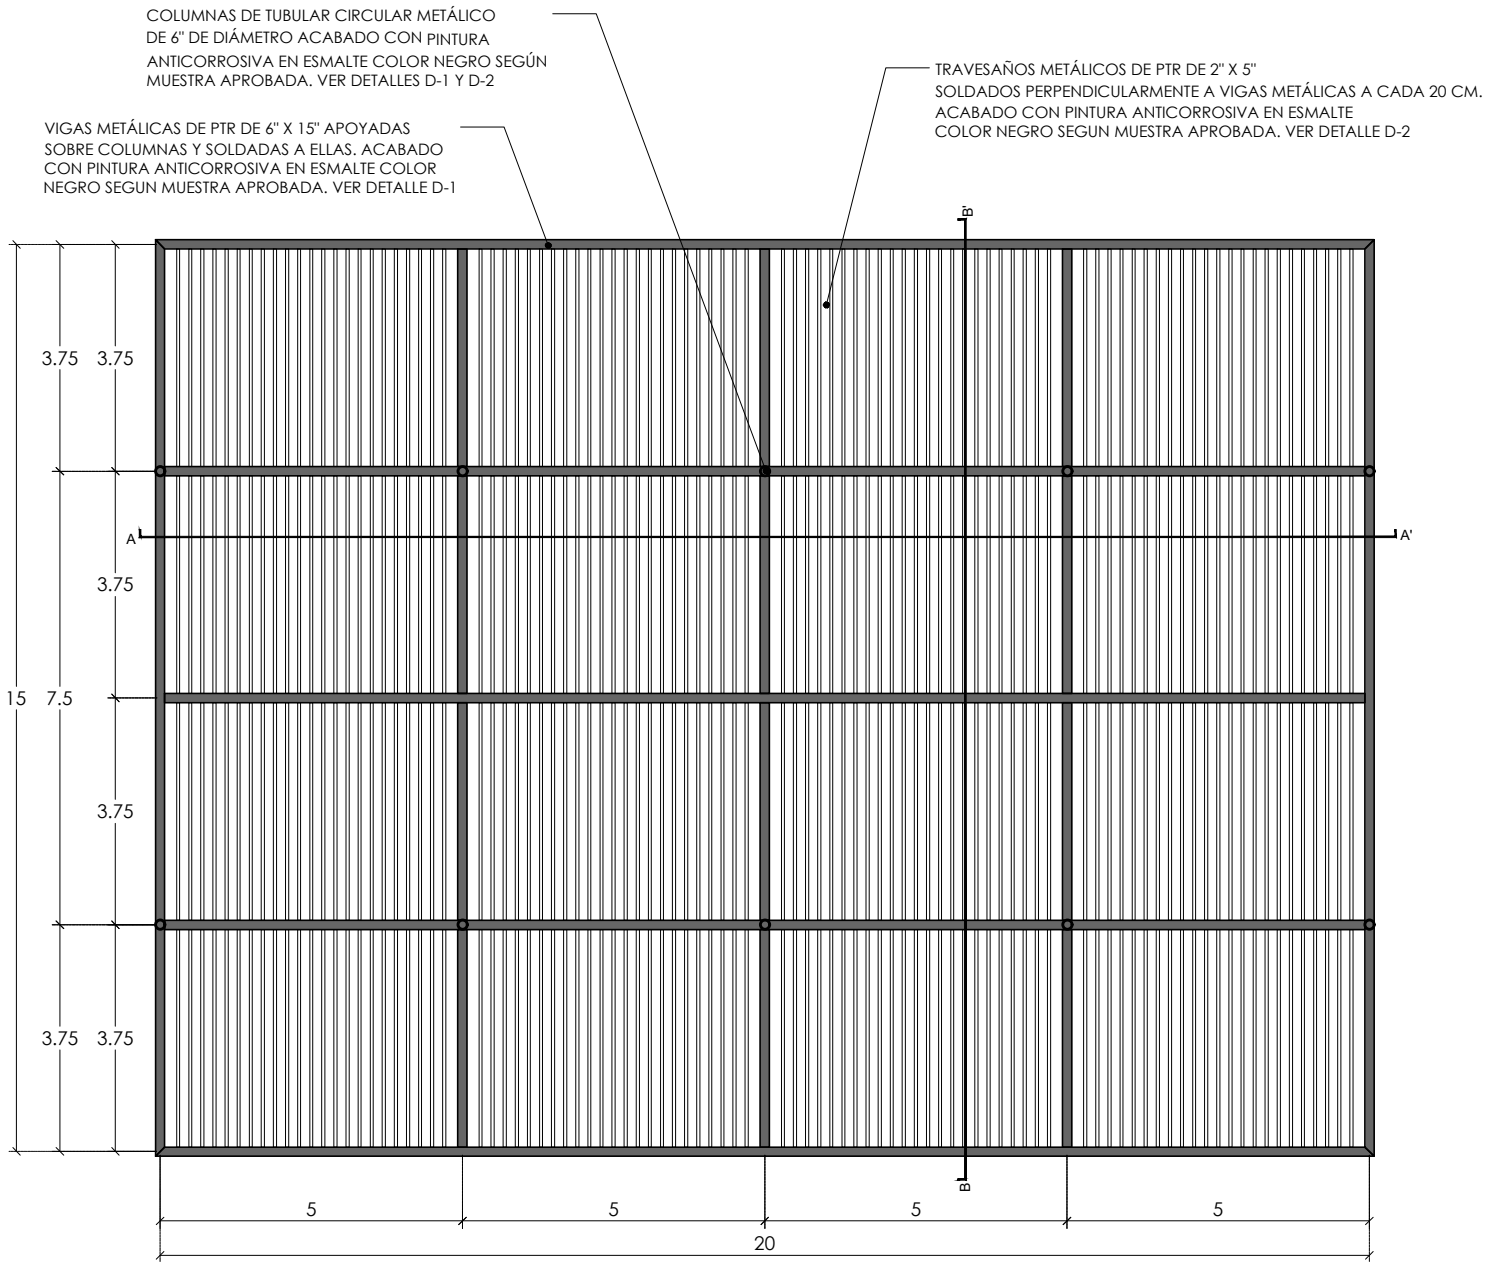


PLANTA  
ESC. 1:125

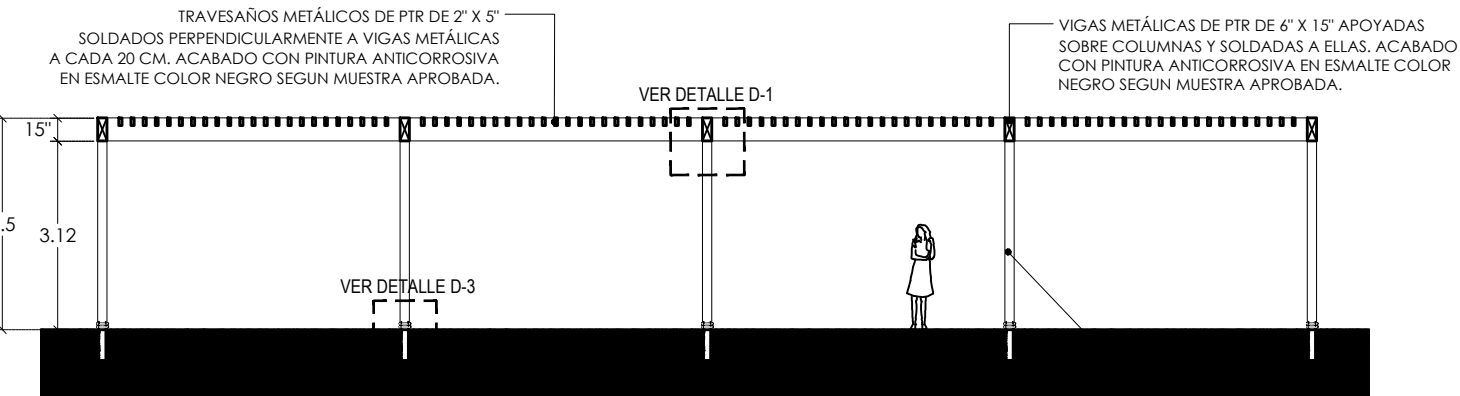


SECCIÓN A-A'  
ESC. 1:125

PARQUE EMILIANO ZAPATA  
PERGOLADO  
ESCALA: SEÑALADA


COLUMNAS DE TUBULAR CIRCULAR METÁLICO DE 6" DE DIÁMETRO ACABADO CON PINTURA ANTICORROSIVA EN ESMALTE COLOR NEGRO SEGÚN MUESTRA APROBADA.

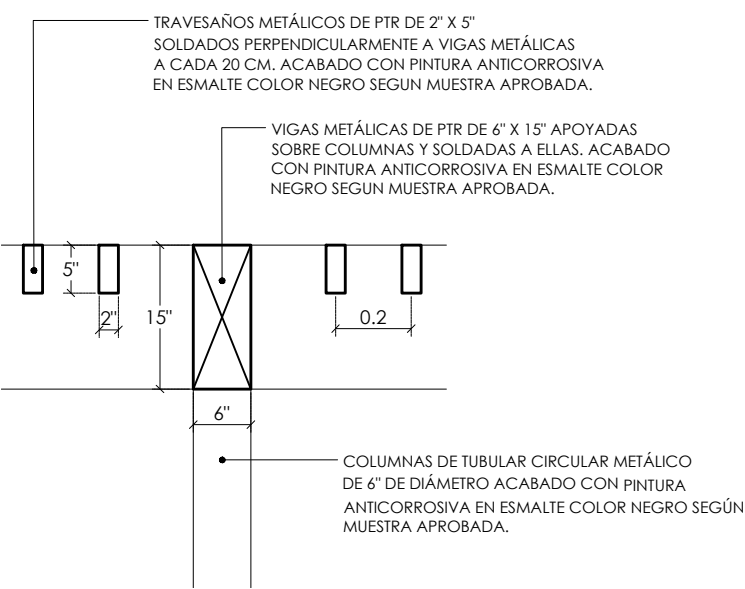

DETALLE D-1  
ESC. 1:20

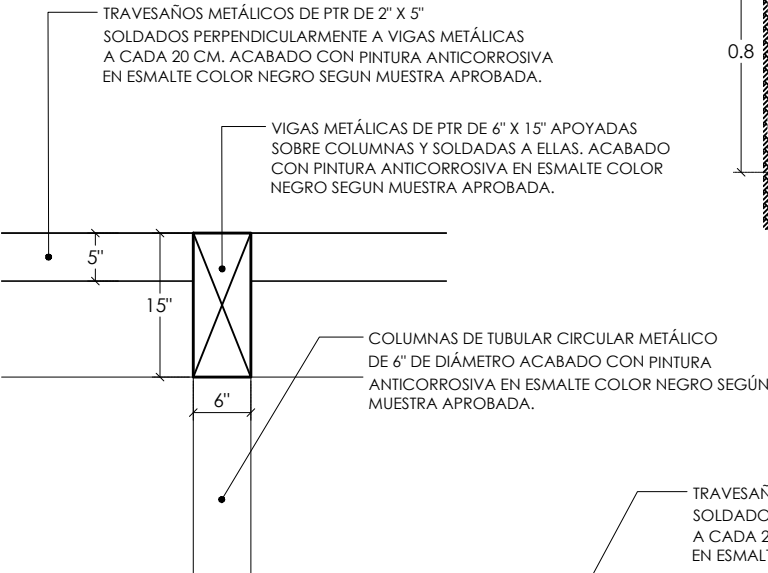


DETALLE D-1  
ESC. 1:20

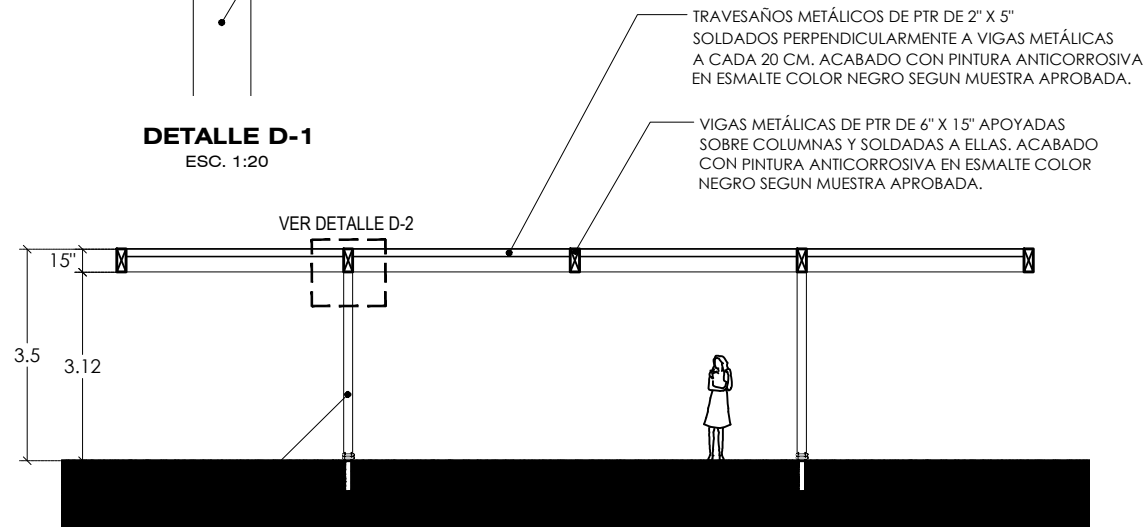

SECCIÓN B-B'  
ESC. 1:125

NOTA:  
LA ESTRUCTURA DEL  
PERGOLADO DE ESTE  
PROYECTO NO SE  
ENCUENTRA DENTRO  
DEL PRESUPUESTO.

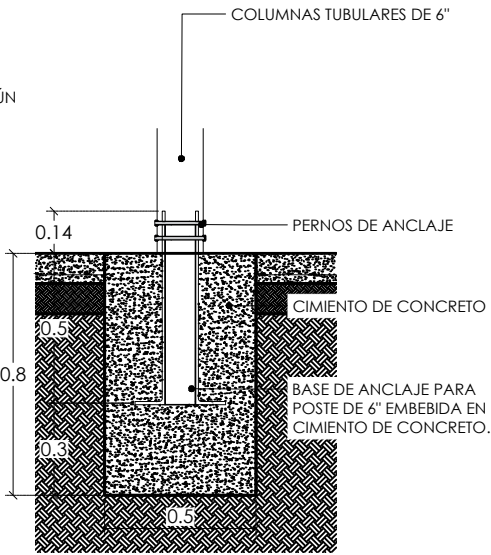

DETALLE D-3  
ANCLAJE  
ESC. 1:125



DEPENDENCIA NORMATIVA



PROYECTO

PARQUE EMILIANO ZAPATA

SALINAS VICTORIA, N.L.

NOMENCLATURA

|     |                         |
|-----|-------------------------|
| NPT | NIVEL DE PISO TERMINADO |
| NB  | NIVEL DE BAQUETA        |
| NC  | NIVEL DE CALLE          |
| NJ  | NIVEL DE JARDIN         |

SIMBOLOGÍA GENERAL



NOTAS GENERALES

- TODAS LAS ACOTACIONES Y NIVELES EN METROS.
- LA PLANTA ARQUITECTÓNICA RIGE SOBRE TODAS LAS PLANTAS.
- EL CONTRATISTA RECTIFICARÁ EN EL LUGAR DE LA OBRA, ANTES DE EJECUTAR, LAS DIMENSIONES Y NIVELES INDICADOS EN ESTE PLANO, DEBIENDO SOMETER A LA DIRECCIÓN DE OBRA, CUALQUIER DIFERENCIA QUE HUBIERE.
- EL CONSTRUCTOR DE OBRA DEBERÁ VERIFICAR CONTINUAMENTE QUE LOS PLANOS ESTÉN ACTUALIZADOS Y ASIGURAR LA CORRECTA COORDINACIÓN CON LAS OTRAS ACTIVIDADES DE LA OBRA.

| REV | FECHA     | COMENTARIOS             |
|-----|-----------|-------------------------|
| 1   | 16-MAY-22 | PROYECTO ARQUITECTÓNICO |
|     |           |                         |
|     |           |                         |
|     |           |                         |

RESPONSABLE DE PROYECTO

DEPENDENCIA NORMATIVA

CLAVE

NORTE

PEZ-DET-07

NOMBRE DE PLANO

PERGOLADO  
DETALLES

NOTA:  
ESTE PROGRAMA ES DE CARÁCTER PÚBLICO, NO ES PATROCINADO, NI PROMOVIDO POR PARTIDO POLÍTICO ALGUNO Y SUS RECURSOS PROVIENEN DE LOS IMPUESTOS QUE PAGAN TODOS LOS CONTRIBUYENTES. ESTÁ PROHIBIDO EL USO DE ESTE PROGRAMA CON FINES POLÍTICOS, ELECTORALES, DE LUCRO Y OTROS DISTINTOS A LOS ESTABLECIDOS.

