


NOTA:
LAS LUMINARIAS EXTRA NO
SE ENCUENTRAN DENTRO
DEL PRESUPUESTO (SOLO
LAS EXISTENTES COMO RE
UBICACIÓN)

CLAVE	SIMBOLOGÍA	CANT.	DIMENSIONES	MARCA	MODELO
LUM-EX01		50	270cm x Ø10 cm	N/A	N/A
LUM-EX02		3	1370cm x Ø20 cm	N/A	N/A
LUM-01		15	270cm x Ø10 cm	FIAMMA	CALZADA
LUM-02		1	270cm x Ø10 cm	FIAMMA	CALZADA
LUM-03		17	270cm x Ø10 cm	FIAMMA	CALZADA

PARQUE EMILIANO ZAPATA
PLANTA DE ILUMINACIÓN
ESCALA: 1:500

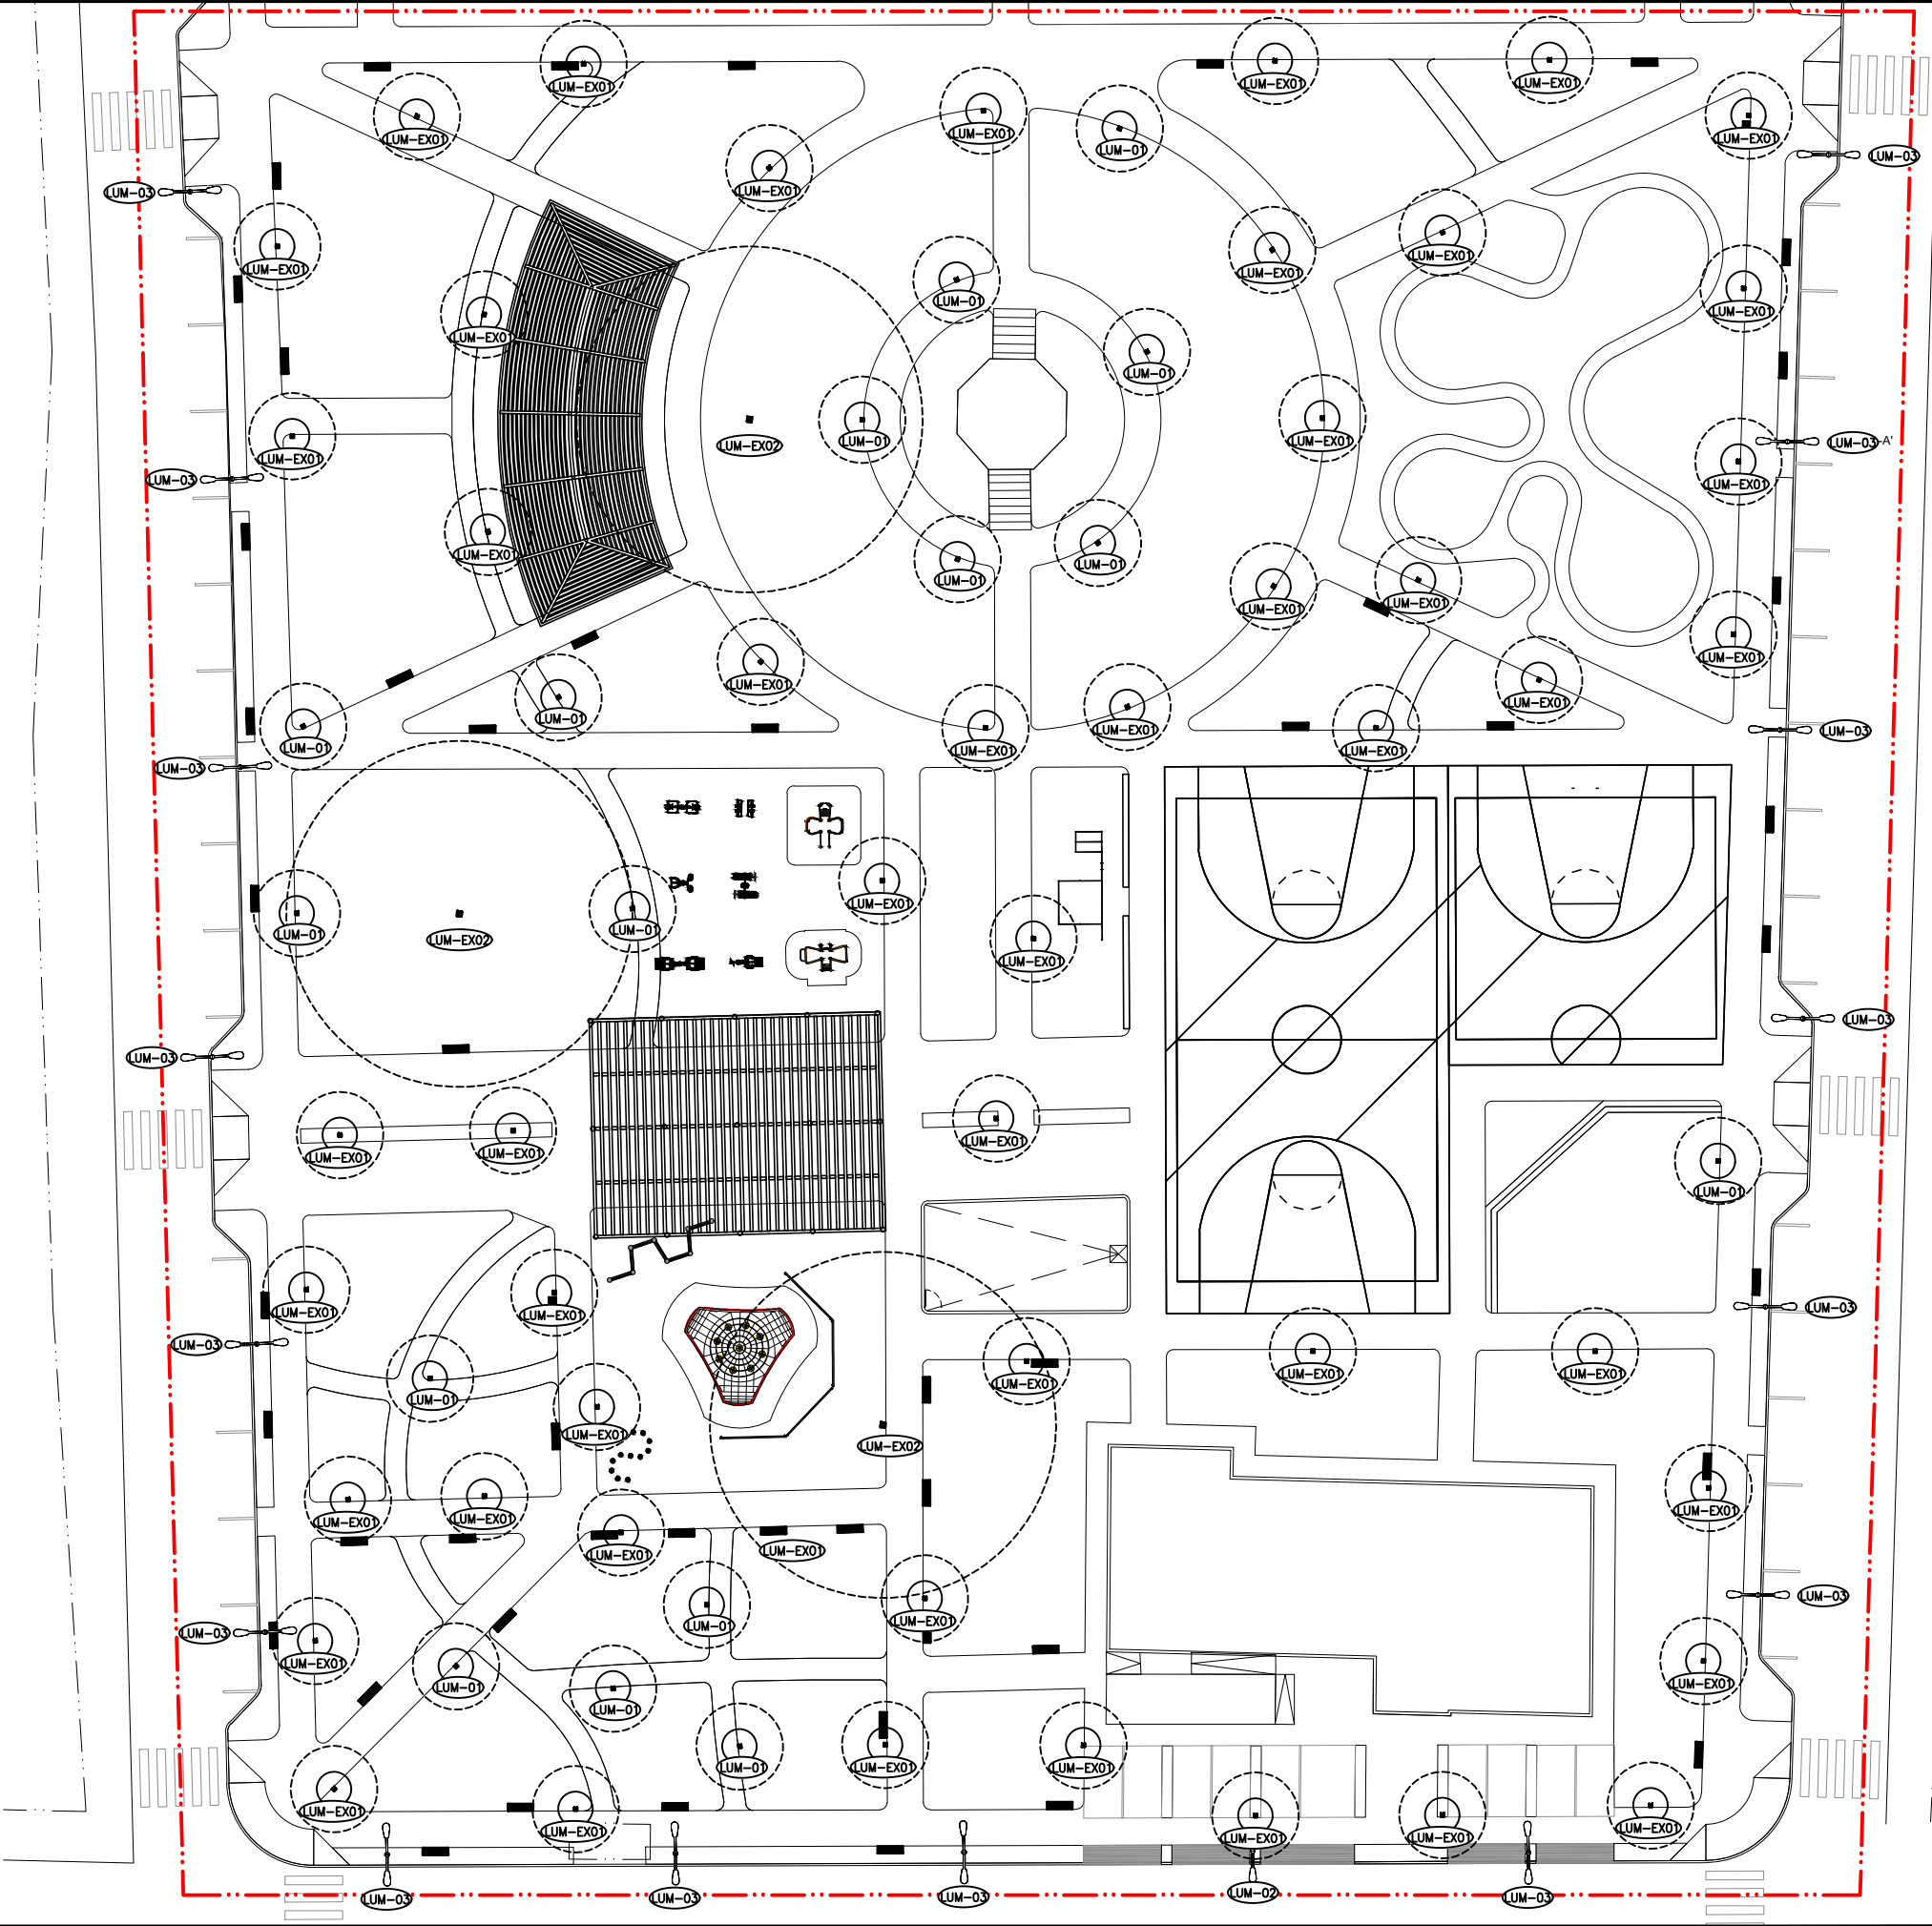



EL GOBIERNO DEL
NUEVO
NUEVO LEÓN

DEPENDENCIA NORMATIVA



MOVILIDAD Y PLANEACIÓN URBANA
GABINETE DE GENERACIÓN DE POLÍTICAS PÚBLICAS

PROYECTO

PARQUE EMILIANO ZAPATA

SALINAS VICTORIA, N. L.

NOMENCLATURA

NPT NIVEL DE PISO TERMINADO
NB NIVEL DE BAQUETA
NC NIVEL DE CALLE
NJ NIVEL DE JARDÍN

SIMBOLOGÍA GENERAL

 EJE

 N.B. 0.00 NIVEL DE PISO TERMINADO (PLANTA)

NOTAS GENERALES

- TODAS LAS ACOTACIONES Y NIVELES EN METROS.
- LA PLANTA ARQUITECTÓNICA RIGE SOBRE TODAS LAS PLANTAS.
- EL CONTRAISTA RECTIFICARÁ EN EL LUGAR DE LA OBRA, ANTES DE EJECUTAR LAS DIMENSIONES Y NIVELES INDICADOS EN ESTE PLANO, DEBIENDO SOMETER A LA DIRECCIÓN DE OBRA CUALQUIER DIFERENCIA QUE HUBIERE.
- EL CONSTRUCTOR DE OBRA DEBERÁ VERIFICAR CONTINUAMENTE QUE LOS PLANOS ESTÉN ACTUALIZADOS Y ASEGURAR LA CORRECTA COORDINACIÓN CON LAS OTRAS ACTIVIDADES DE LA OBRA.

REV	FECHA	COMENTARIOS
1	30-MAY-22	PROYECTO DE ILUMINACIÓN

RESPONSABLE DE PROYECTO

DEPENDENCIA NORMATIVA

CLAVE	NORTE
PEZ-ILU-01	

NOMBRE DE PLANO

PLANTA DE ILUMINACIÓN

NOTA:

ESTE PROGRAMA ES DE CARÁCTER PÚBLICO, NO ES PATROCINADO, NI PROMOVIDO POR PARTIDO POLÍTICO ALGUNO Y SUS RECURSOS PROVIENEN DE LOS IMPUESTOS QUE PAGAN TODOS LOS CONTRIBUYENTES. ESTÁ PROHIBIDO EL USO DE ESTE PROGRAMA CON FINES POLÍTICOS, ELECTORALES, DE LUCRO Y OTROS DISTINTOS A LOS ESTABLECIDOS.



MOVILIDAD Y PLANEACIÓN URBANA
GABINETE DE GENERACIÓN DE POLÍTICAS PÚBLICAS