



EL GOBIERNO DEL
**NUEVO
NUEVO LEÓN**

DEPENDENCIA NORMATIVA



PROYECTO

**CENTRO DE TRANSFERENCIA
REAL DE PALMAS**

MUNICIPIO ZUAZUA , N.L.

NOMENCLATURA

SIMBOLOGÍA

REV FECHA COMENTARIOS

1 15-FEB-21 ANTEPROYECTO

RESPONSABLE DE PROYECTO

DEPENDENCIA NORMATIVA

CLAVE

**CTPAL
ACC-01**

NORTE



NOMBRE DE PLANO

**PLANTA DE
ACCESIBILIDAD**

NOTA:
ESTE PROGRAMA ES DE CARÁCTER PÚBLICO. NO ES
PATROCINADO, NI PROMOVIDO POR PARTIDO POLÍTICO
ALGUNO Y SUS RECURSOS PROVIENEN DE LOS IMPUESTOS
QUE PAGAN TODOS LOS CONTRIBUYENTES. ESTÁ
PROHIBIDO EL USO DE ESTE PROGRAMA CON FINES
POLÍTICOS, ELECTORALES, DE LUERO Y OTROS DISTINTOS A
LOS ESTABLECIDOS.


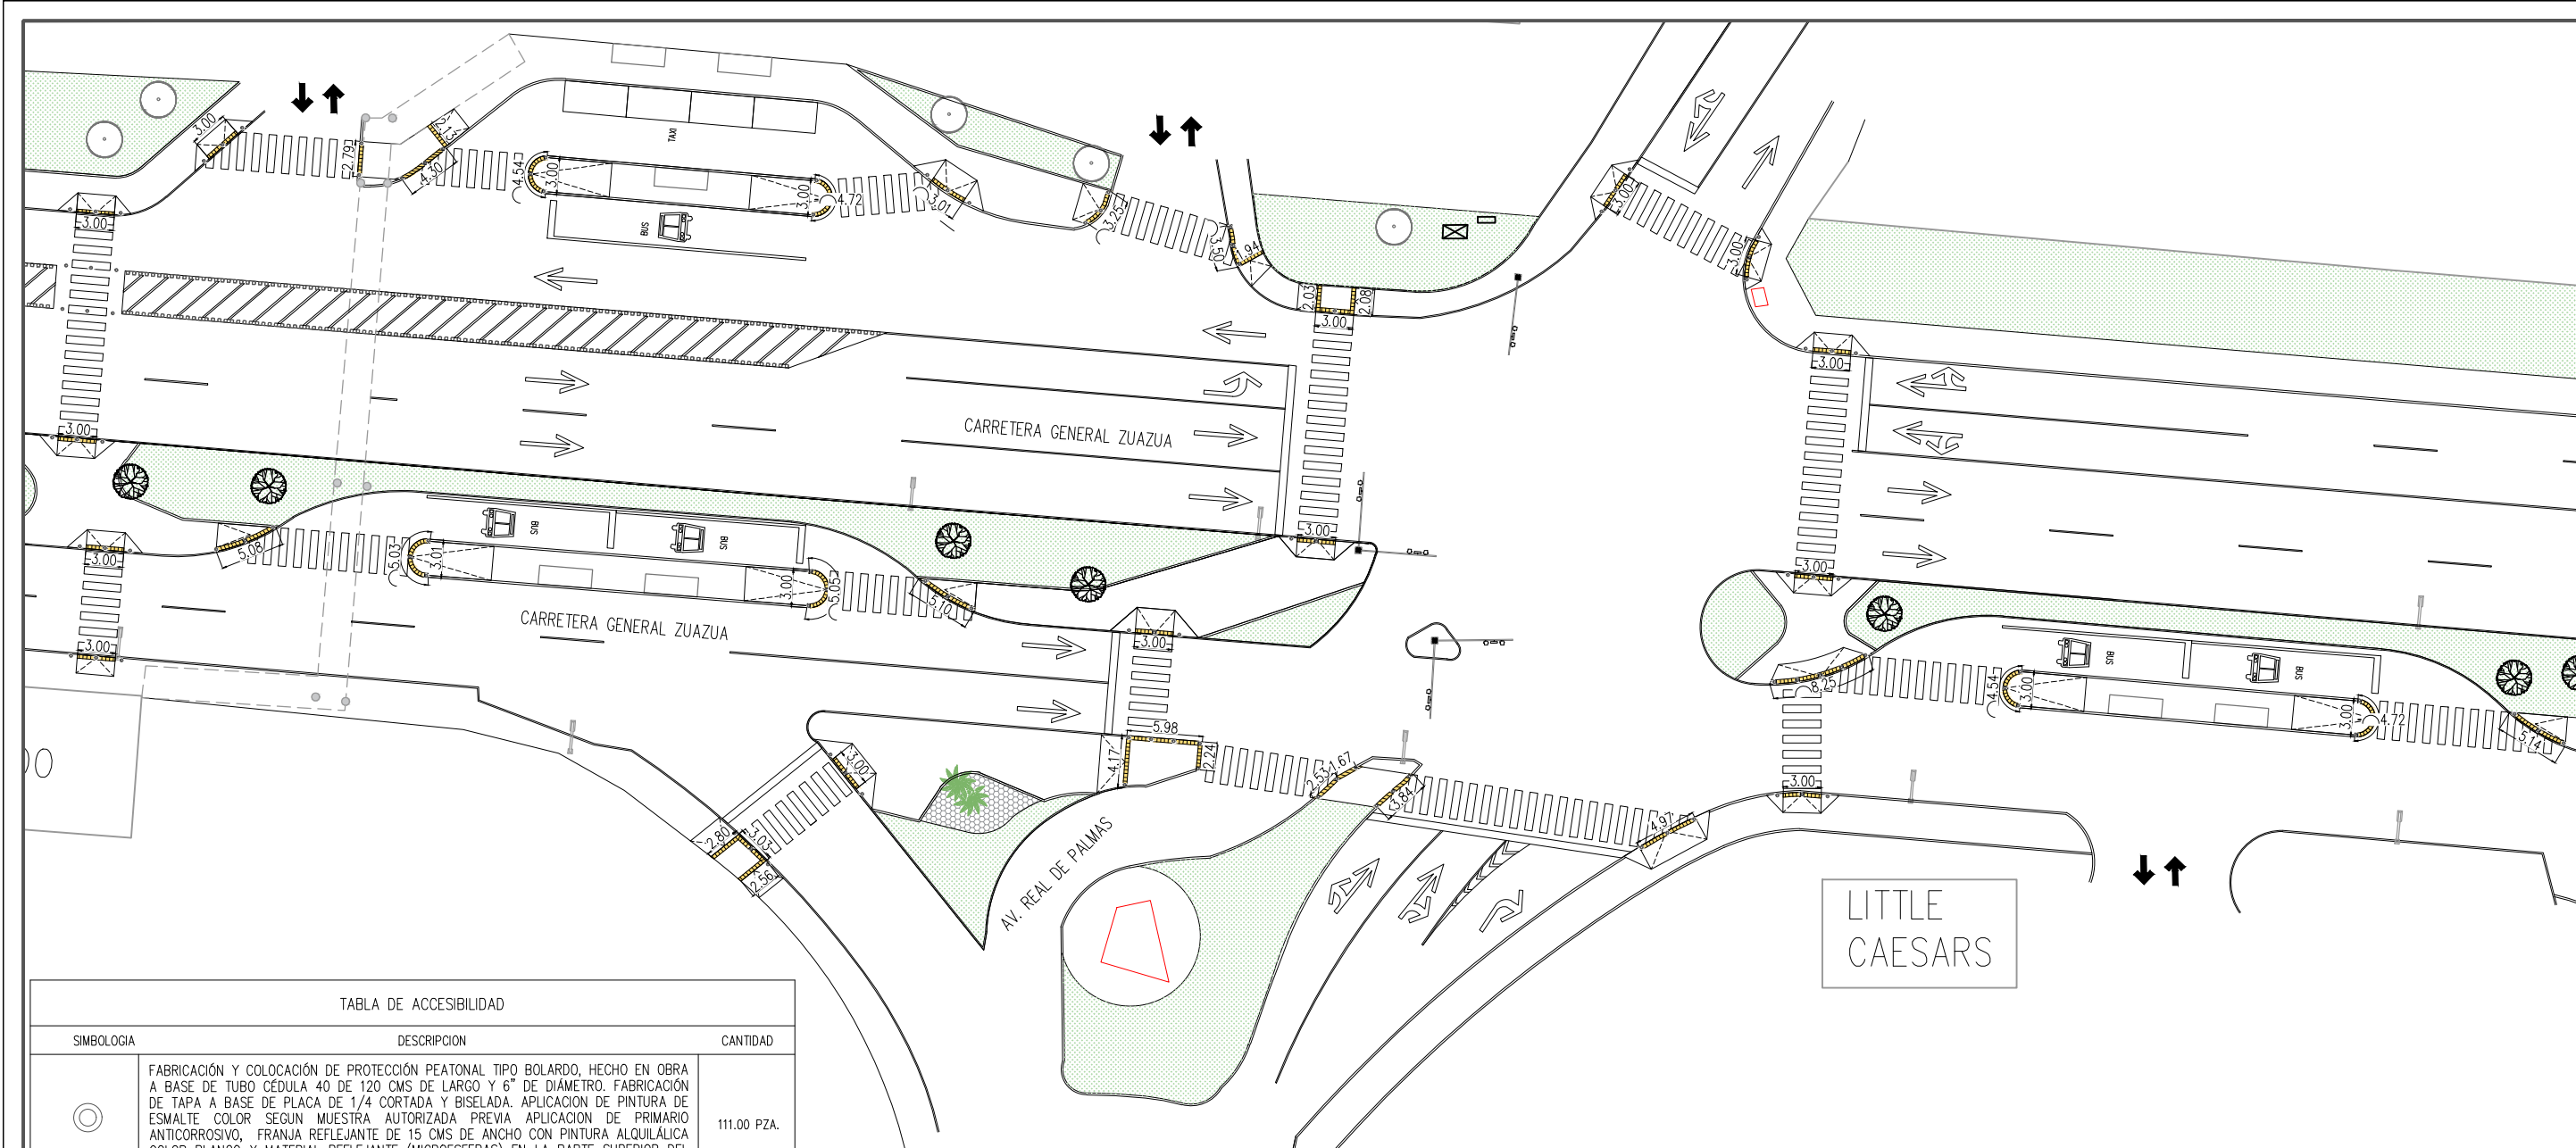


TABLA DE ACCESIBILIDAD


SIMBOLOGIA	DESCRIPCION	CANTIDAD
	FABRICACIÓN Y COLOCACIÓN DE PROTECCIÓN PEATONAL TIPO BOLARDO, HECHO EN OBRA A BASE DE TUBO CÉDULA 40 DE 120 CMS DE LARGO Y 6" DE DIÁMETRO. FABRICACIÓN DE TAPA A BASE DE PLACA DE 1/4 CORTADA Y BISELADA. APLICACION DE PINTURA DE ESMALTE COLOR SEGUN MUESTRA AUTORIZADA. PREVIA APLICACION DE PRIMARIO ANTICORROSIVO, FRANJA REFLEJANTE DE 15 CMS DE ANCHO CON PINTURA ALQUILÁLICA COLOR BLANCO Y MATERIAL REFLEJANTE (MICROESFERAS) EN LA PARTE SUPERIOR DEL ELEMENTO INCLUYE: REFUERZO 4 VARILLAS DE 3/8" Y ESTRIBOS DE ALAMBRÓN #2 Ø10 CMS. AHOGADO EN EL PIEZA PARA ANCLAJE A DADO DE COMENTACION, CORTES, DESPERDICIOS, FLETES, MANIOBRAS Y ACARREOS, MATERIALES Y MANO DE OBRA. SEÑALIZACIÓN PREVENTIVA, INFORMATIVA Y RESTRICTIVA DEL ÁREA DE TRABAJO, EQUIPO Y HERRAMIENTA NECESARIOS PARA LA CORRECTA EJECUCIÓN DEL TRABAJO, ASÍ COMO LA LIMPIEZA PARCIAL Y TOTAL DEL ÁREA Y DEL MOBILIARIO AL FINAL DE ESTA ACTIVIDAD. P.U.O.T. Y TODO LO NECESARIO PARA SU CORRECTA EJECUCIÓN.	111.00 PZA.
	GUÍA TÁCTIL ADVERTENCIA CONSTRUCCIÓN GUÍA TÁCTIL ELABORADO A BASE DE LOSETA TÁCTIL DE ADVERTENCIA O CAMBIO DE DIRECCIÓN PREFABRICADA DE CONCRETO MARCA BASALTEX, DIMENSIONES 30 X 30 X 5 CM, EN COLOR AMARILLO GFA, ASENTADO CON MORTERO ADHESIVO SOBRE FIRME DE CONCRETO. INCLUYE SUMINISTRO, COLOCACIÓN, ACOMODO, HERRAMIENTA Y MANO DE OBRA	172.13 ML.

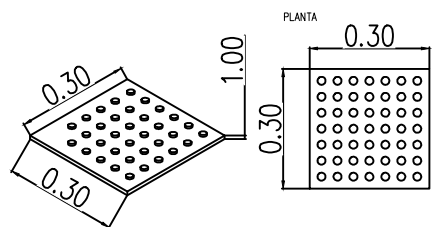

TAPA DE PLACA DE 1/4 CORTADA Y BISELADA
CON 4 ANCLAS SOLDADAS DE VARILLA DE 3/8
PARA ANCLAJE.

MUESCA DE 2" DE ANCHO Y 2 MM
PINTURA EN FRANJA REFLEJANTE DE
2" DE ANCHO CON PINTURA
ALQUILÁLICA COLOR BLANCO Y
MATERIAL REFLEJANTE (MICRO
ESFERAS)

BOLARDO HECHO EN OBRA TUBO
CÉDULA 40 DE 120 CMS DE LARGO Y
6" DE DIÁMETRO.

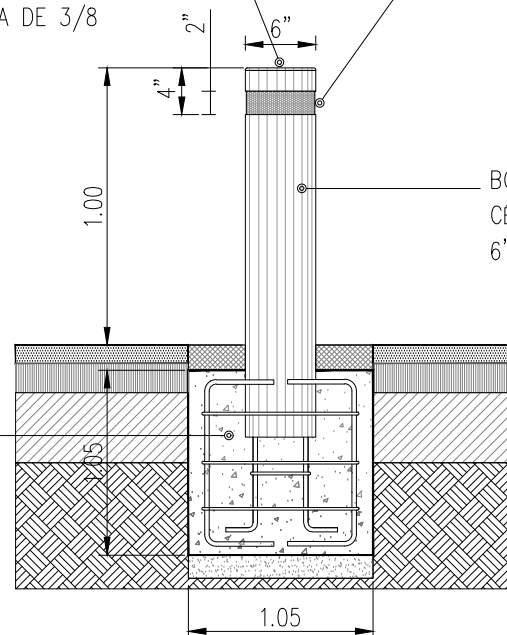

**DETALLE BOLARDO
h=1.00 M**

NOTA: LOS BOLARDOS CON ALTURA DE 100 CM SE
UBICARAN SOBRE LOS TRAMOS RECTOS DE GUARNICIÓN EN
BANQUETA.


RAMPA ACCESIBLE

BOLARDO 6" DE DIAMETRO 100 CM ALTO

HUELLA PODOTACTIL DE ADVERTENCIA

ARROYO VIAL

BANQUETA

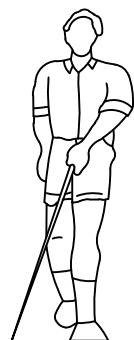

DADO PARA ANCLAJE DE CONCRETO
ARMADO GRIS F'C=200KG/CM² DE
40X40 CMS Y 40 CMS DE ALTURA
ARMADO CON 6 VARILLAS DE 3/8" Y
ESTRIBOS DE ALAMBRÓN # 2 @ 10 CMS



**CENTRO DE TRANSFERENCIA PALMAS
PLANTA DE ACCESIBILIDAD**

ESC. 1:500