


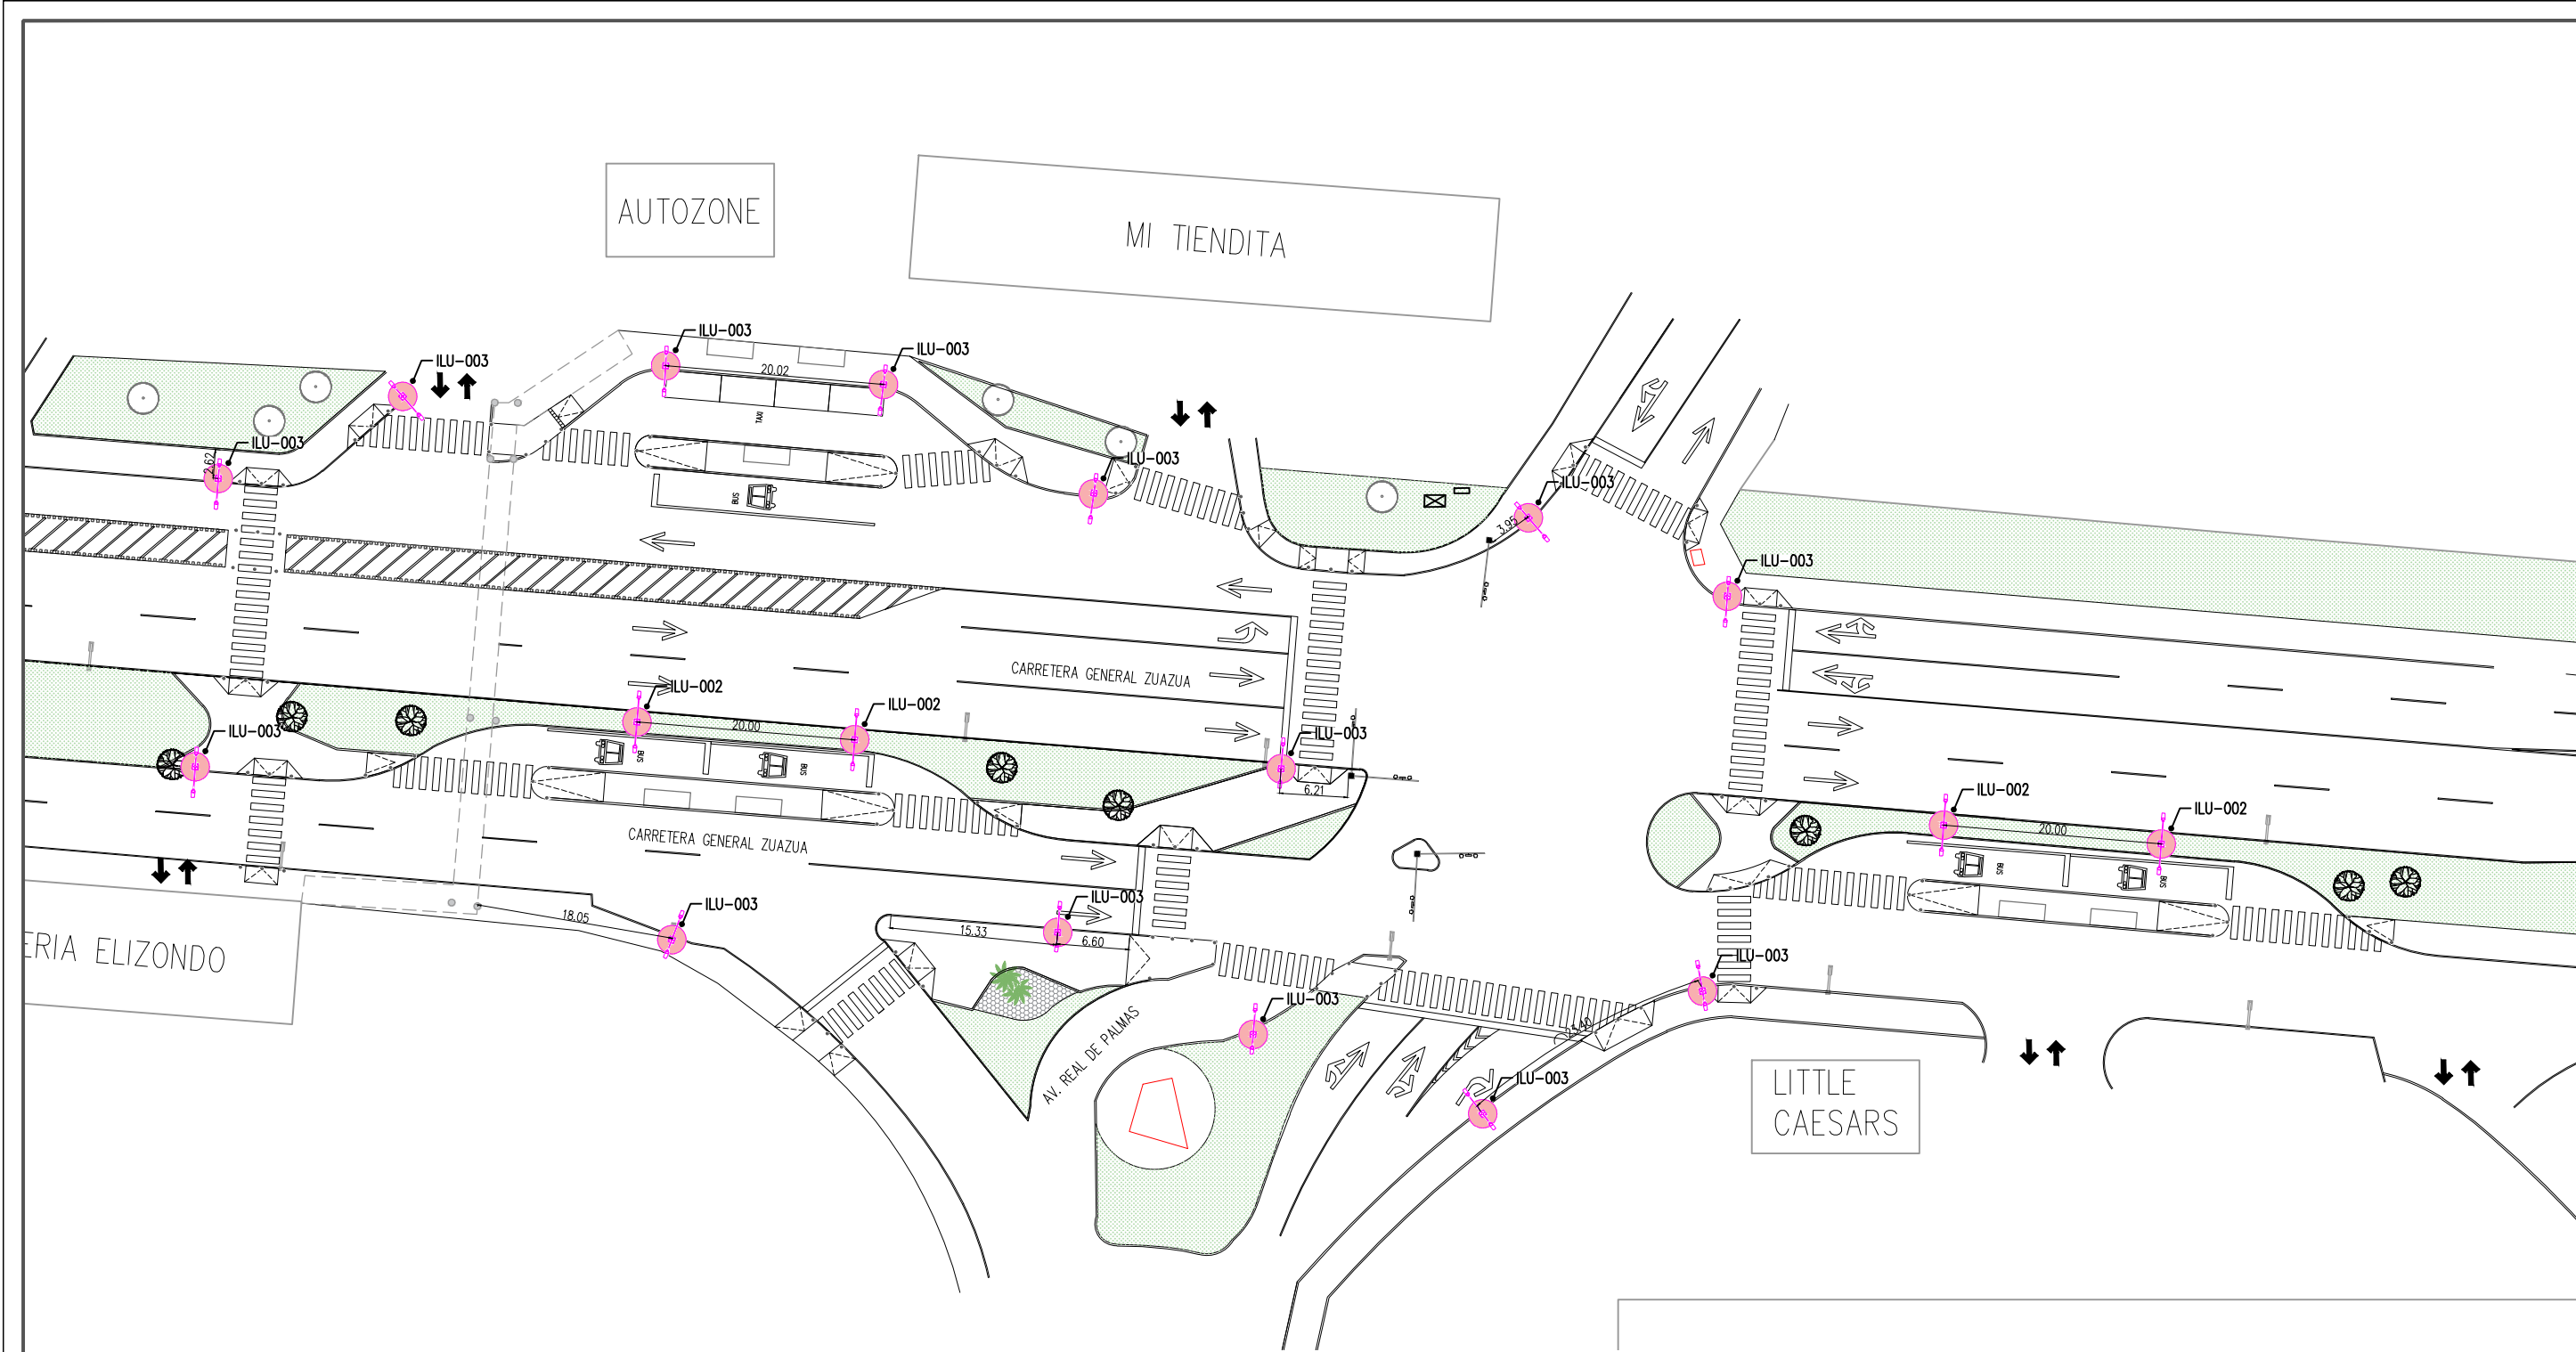

ILUMINACIÓN					
CLAVE	SIMBOLOGIA	DESCRIPCION	CANTIDAD/PZAS	MUESTRA	PROVEEDOR
ILU-002		POSTE PARA ALUMBRADO PUBLICO PEATONAL SERIE CALZADA MODELO TSCP/750 DE LA MARCA. FIAMMA O EQUIVALENTE, SECCIONADO EN ACERO TELESCOPICO CON FUSTE DE 6.625" DE DIÁMETRO EN 1 METRO DE 1 LARGO, UN TRAMO DE TUBO DE 4.5" DE DIÁMETRO EN. 8 METROS DE LARGO, UN TRAMO DE 3.5" DE DIÁMETRO EN 0.50 METROS, CON 2 BRAZOS TUBULARES MODELO STICK DE 1.50 MTS. DE LARGO Y 1.9" DE DIAMETRO. ACABADO CON RECUBRIMIENTO EN PINTURA EN POLVO DE RESINAS POLIESTER COLOR GRIS OXFORD MATE TEXTURIZADO Y 2 LUMINARIAS VIALES MODELO MILAN DE LA MARCA FIAMMA O EQUIVALENTE, POTENCIA DE 80W-100W, MEDIDAS 57.5 X 30 X 10 CM.	4		FIAMMA https://fiamma.com.mx
ILU-003		POSTE PARA ALUMBRADO PUBLICO PEATONAL SERIE CALZADA MODELO TSCP/750 DE LA MARCA. FIAMMA O EQUIVALENTE, SECCIONADO EN ACERO TELESCOPICO CON FUSTE DE 6.625" DE DIÁMETRO EN 1.00 M. DE 1.00 M. LARGO, UN TRAMO DE TUBO DE 4.5" DE DIÁMETRO EN 0.60 M. DE LARGO, UN TRAMO DE 3.5" DE DIÁMETRO EN 0.50 M. CON DOS BRAZOS TUBULARES MODELO STICK DE 1.50 M. Y DE 0.70 M. DE LARGO Y 1.9" DE DIAMETRO. ACABADO CON RECUBRIMIENTO EN PINTURA EN POLVO DE RESINAS POLIESTER COLOR GRIS OXFORD MATE TEXTURIZADO, CON LUMINARIA VIAL MODELO MILAN DE LA MARCA FIAMMA O EQUIVALENTE, POTENCIA DE 80W-100W, MEDIDAS 57.5 X 30 X 10 CMS. A 7.00 M. Y LUMINARIA PEATONAL A 4.00 M. DE ALTURA.	14		FIAMMA https://fiamma.com.mx

AUTOZONE

MI TIENDITA

CARRETERA GENERAL ZUAZUA

CARRETERA GENERAL ZUAZUA

AV. REAL DE PALMAS

LITTLE CAESARS

PA

CENTRO DE TRANSFERENCIA PALMAS
PLANTA ALUMBRADO

ESC. 1:500



DEPENDENCIA NORMATIVA



PROYECTO

CENTRO DE TRANSFERENCIA
REAL DE PALMAS

MUNICIPIO ZUAZUA, N.L.

NOMENCLATURA

SIMBOLOGÍA

REV FECHA COMENTARIOS

1 15-FEB-21 ANTEPROYECTO

RESPONSABLE DE PROYECTO

DEPENDENCIA NORMATIVA

CLAVE

CTPAL
ALU-01

NORTE



NOMBRE DE PLANO

PLANTA DE
ALUMBRADO

NOTA:
ESTE PROGRAMA ES DE CARÁCTER PÚBLICO. NO ES PATROCINADO, NI PROMOVIDO POR PARTIDO POLÍTICO ALGUNO Y SUS RECURSOS PROVIENEN DE LOS IMPUESTOS QUE PAGAN TODOS LOS CONTRIBUYENTES. ESTÁ PROHIBIDO EL USO DE ESTE PROGRAMA CON FINES POLÍTICOS, ELECTORALES, DE LUERO Y OTROS DISTINTOS A LOS ESTABLECIDOS.

