



EL GOBIERNO DEL
NUEVO LEÓN

DEPENDENCIA NORMATIVA



PROYECTO

**CENTRO DE TRANSFERENCIA
REAL DE PALMAS**

MUNICIPIO ZUAZUA, N.L.

NOMENCLATURA

SIMBOLOGÍA

REV FECHA COMENTARIOS

1 15-FEB-21 ANTEPROYECTO

RESPONSABLE DE PROYECTO

DEPENDENCIA NORMATIVA

CLAVE

**CTPAL
RET-01**


NORTE



NOMBRE DE PLANO

**PLANTA DE
RETIROS**

NOTA:
ESTE PROGRAMA ES DE CARÁCTER PÚBLICO. NO ES PATROCINADO, NI PROMOVIDO POR PARTIDO POLÍTICO ALGUNO Y SUS RECURSOS PROVIENEN DE LOS IMPUESTOS QUE PAGAN TODOS LOS CONTRIBUYENTES. ESTÁ PROHIBIDO EL USO DE ESTE PROGRAMA CON FINES POLÍTICOS, ELECTORALES, DE LUCRO Y OTROS DISTINTOS A LOS ESTABLECIDOS.

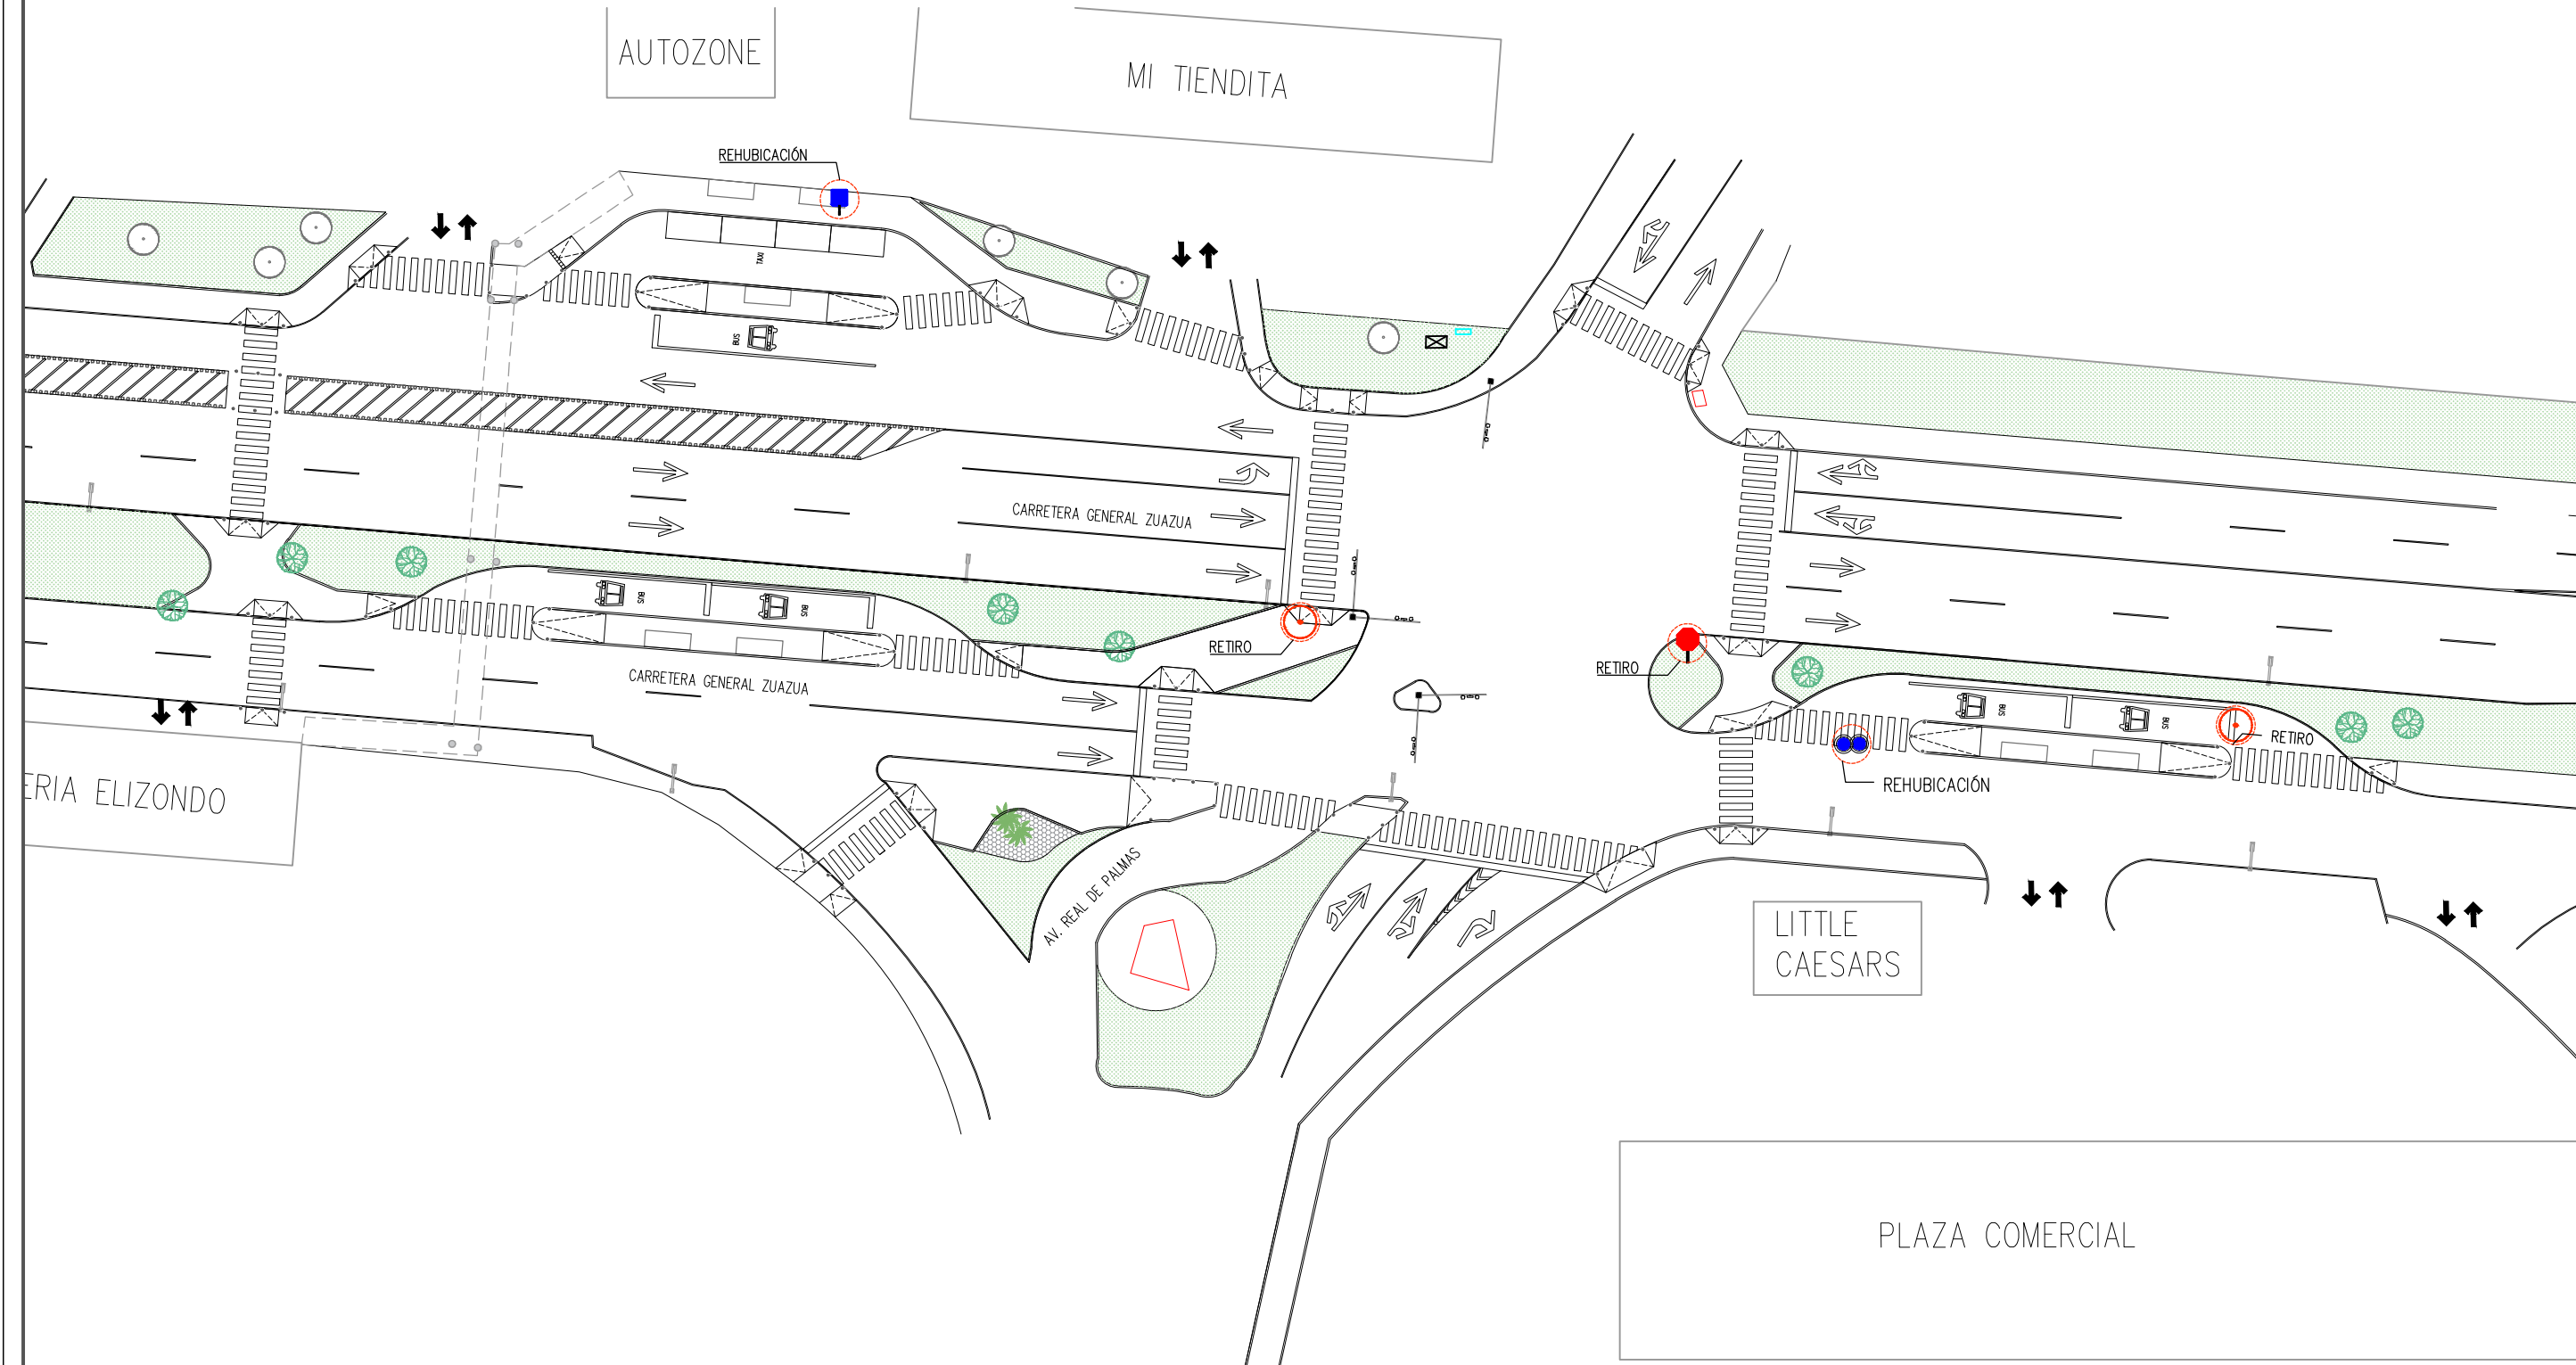

RETIROS			
SIMBOLOGÍA	NOMBRE	UNIDAD	CANTIDAD
	ÁRBOL	PZA	2
	SEÑAL DE ALTO	PZA	1

REHUBICACIÓN			
SIMBOLOGÍA	NOMBRE	UNIDAD	CANTIDAD
	POSTE TELMEX	PZA	2
	SEÑAL SIS-19	PZA	1

NOTA: LAS DIMENSIONES SON PROPUESTAS, SE DEBERÁ VALIDAR CON MUNICIPIO LIMITES DE PROPIEDAD DE CADA UNO DE LOS PREDIOS EN LAS ESQUINAS.



**CENTRO DE TRANSFERENCIA PALMAS
PLANTA DE RETIROS**

ESC. 1:500