

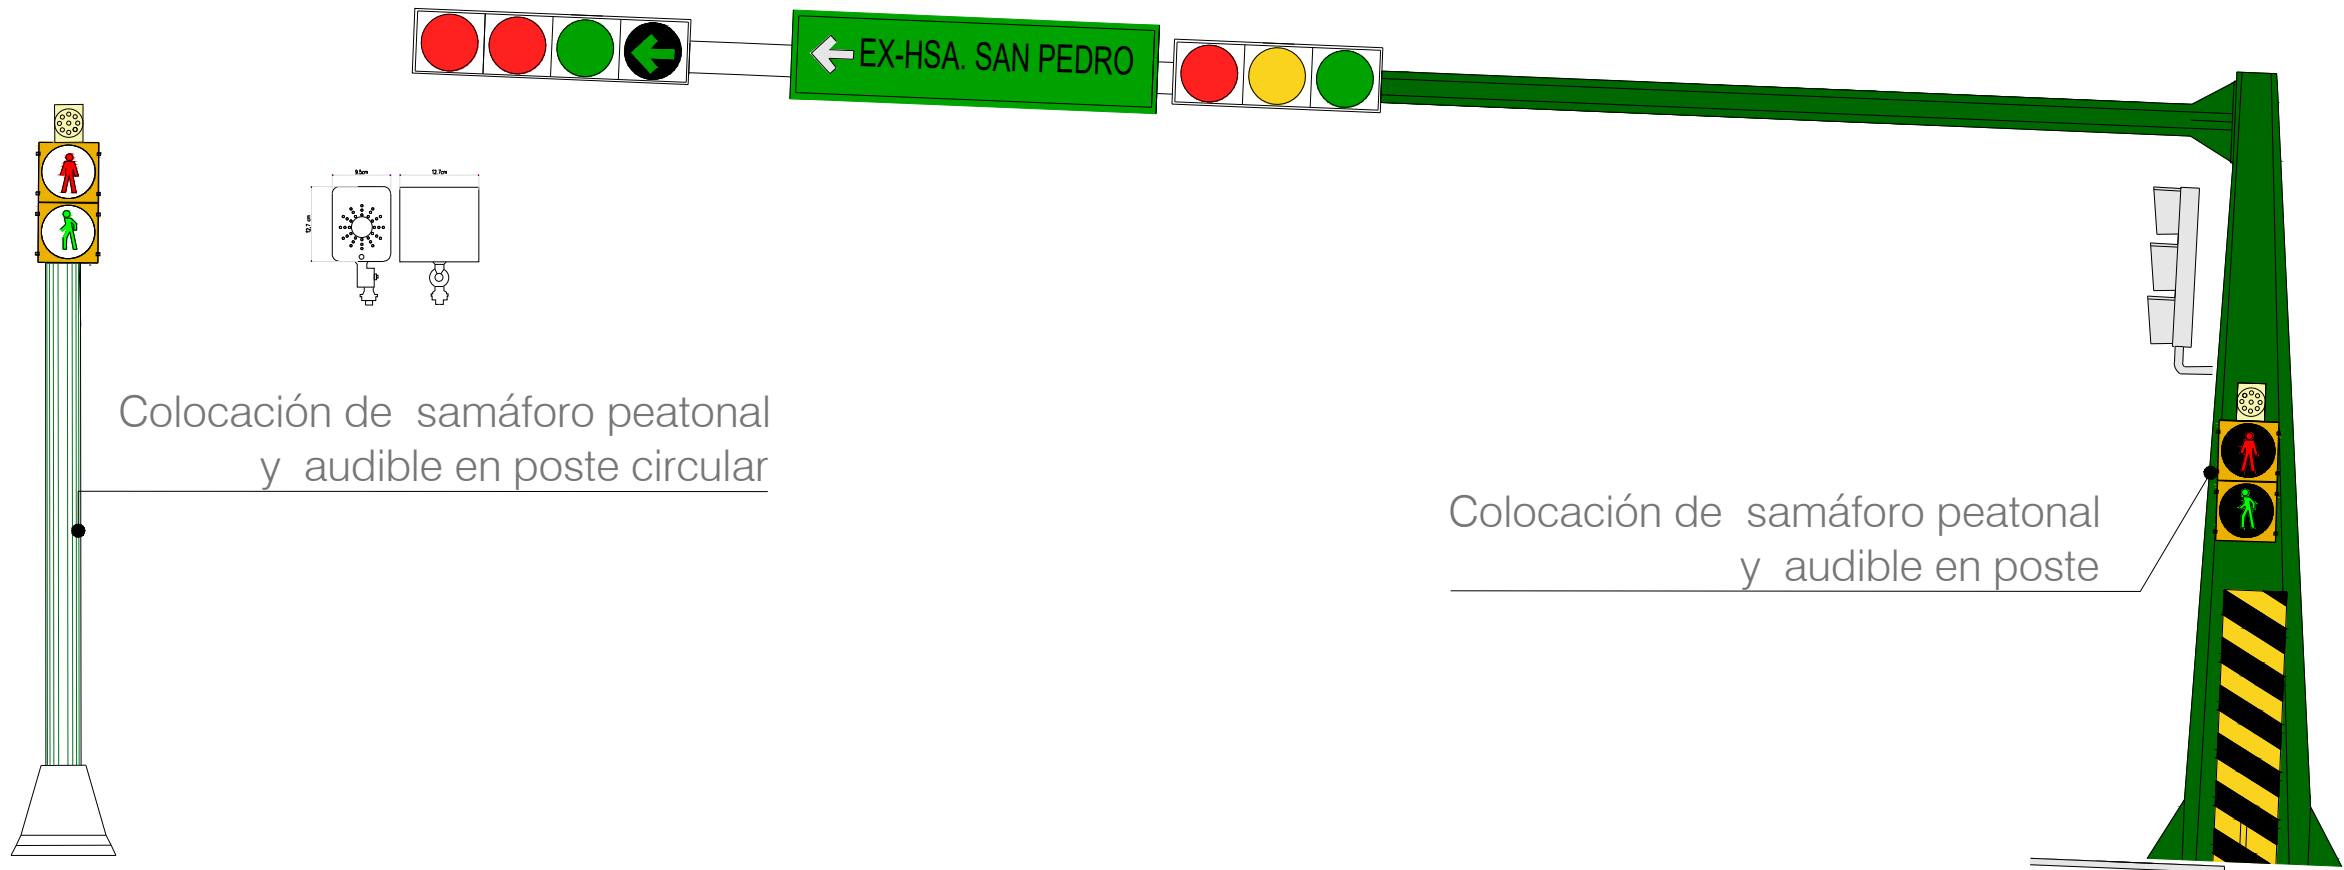


TABLA SEMAFORIZACIÓN			
POSTE OCTOGONAL	9	PZA	Poste tipo octogonal con fondo anticorrosivo y pintura esmalte para colocar semáforo de 30 cm peatonal.
SEMÁFORO PEATONAL	20	PZA	Semáforo peatonal de 30 cms de diámetro cada una incluye: tapa, caja, inyectadas en plástico de policarbonato de alto impacto coor negro con luces rojo y verde. Fabricadas con diodos electroluminiscentes (LEDs) alta intensidad para operarse en 120 volts.
SEÑAL PEATONAL AUDIBLE	10	PZA	Señal audible peatonal 12.7 cm de alto x 9.5 cm de ancho x 12.7 cm de largo. Voltaje: 115 VAC +/- 22% (220 VAC, opcional)Peso: 1.3 kg. Color negro
VISERA TIPO CACHUCHA	20	PZA	Visera tipo cachucha para semaforo de 300mm, fabricada en policarbonato color negro.



EL GOBIERNO DEL
NUEVO
NUEVO LEÓN

DEPENDENCIA NORMATIVA



MOVILIDAD Y PLANEACIÓN URBANA
GABINETE DE GENERACIÓN DE POLÍTICAS PÚBLICAS

PROYECTO

**CENTRO DE TRANSFERENCIA
REAL DE PALMAS**
MUNICIPIO ZUÑIGA, N.L.

NOMENCLATURA

SIMBOLOGÍA

REV	FECHA	COMENTARIOS
1	15-FEB-21	ANTEPROYECTO

RESPONSABLE DE PROYECTO

DEPENDENCIA NORMATIVA

CLAVE

CTPAL
SEM-02

NORTE



NOMBRE DE PLANO

**DETALLE
SEMAFORIZACIÓN**

NOTA:

ESTE PROGRAMA ES DE CARÁCTER PÚBLICO, NO ES PATROCINADO, NI PROMOVIDO POR PARTIDO POLÍTICO ALGUNO Y SUS RECURSOS PROVIENEN DE LOS IMPUESTOS QUE PAGAN TODOS LOS CONTRIBUYENTES. ESTÁ PROHIBIDO EL USO DE ESTE PROGRAMA CON FINES POLÍTICOS, ELECTORALES, DE LUCRO Y OTROS DISTINTOS A LOS ESTABLECIDOS.



MOVILIDAD Y PLANEACIÓN URBANA
GABINETE DE GENERACIÓN DE POLÍTICAS PÚBLICAS