


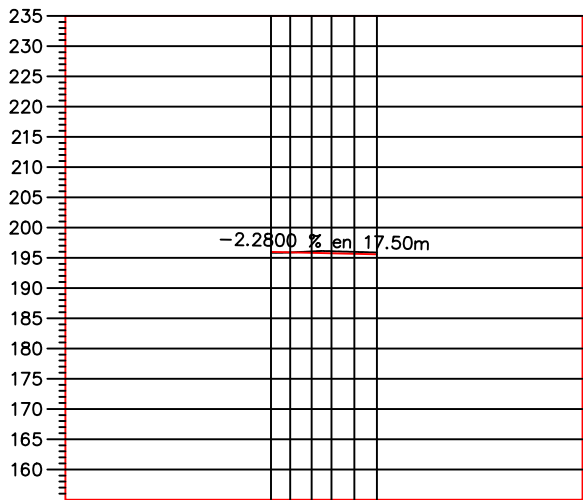

TIPO DE MATERIAL							
FACTOR DE ABUNDAMIENTO							
FACTOR DE COMPACTACION							
ORDENADAS DE LA CURVA MASA							
VOLUMEN	TERRAPLEN				10,000	9,997	
	CORTE				0.00	2.65	
ESPESOR	TERRAPLEN				0.13	0.01	
	CORTE				0.24	0.35	
ELEVACION	RASANTE				195.97	195.89	
	TERRENO				195.84	195.89	

7+000.00

7+003.16

7+006.70

7+010.00

7+013.77

7+017.50

195.84

195.89

196.06

196.09

195.98

195.87

0.00

0.00

0.24

0.35

0.33

0.30

10,000

9,997

23.15

46.46

62.74

58.98



PERFIL 7+000

ESCALA HORIZONTAL 1 : 1000

ESCALA VERTICAL 1 : 1000

TOTAL VOLUMEN CORTE = 193.99m3

TOTAL VOLUMEN TERRAPLEN = -5.87m3

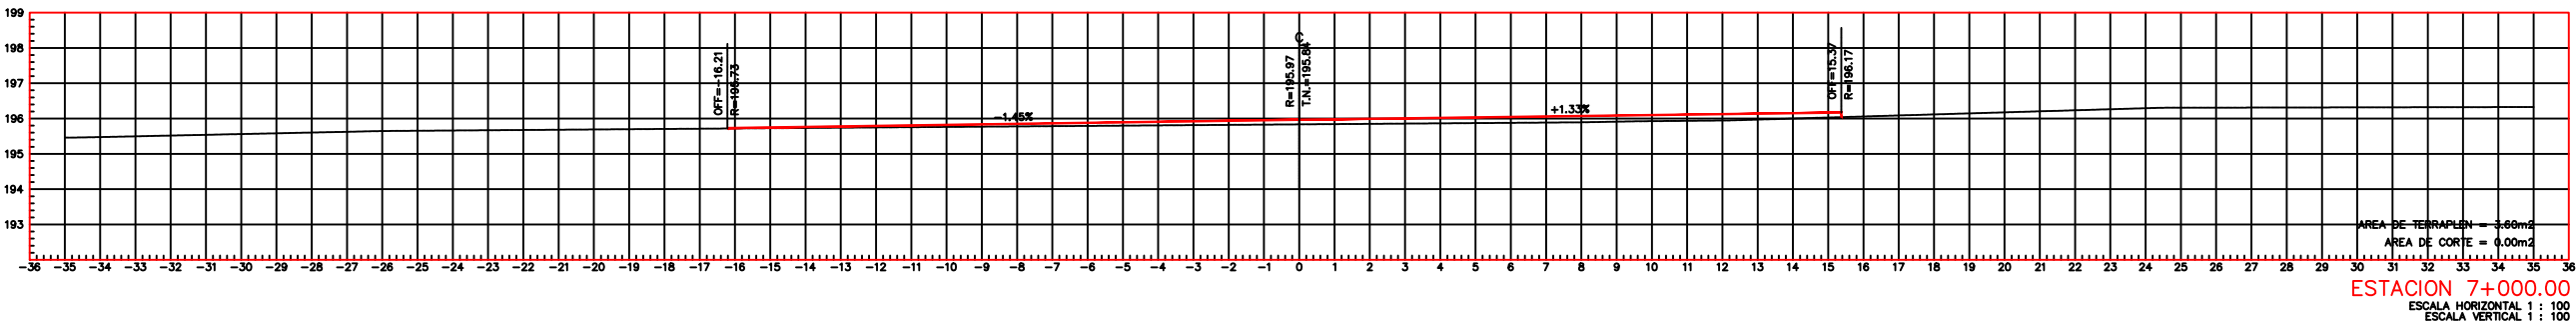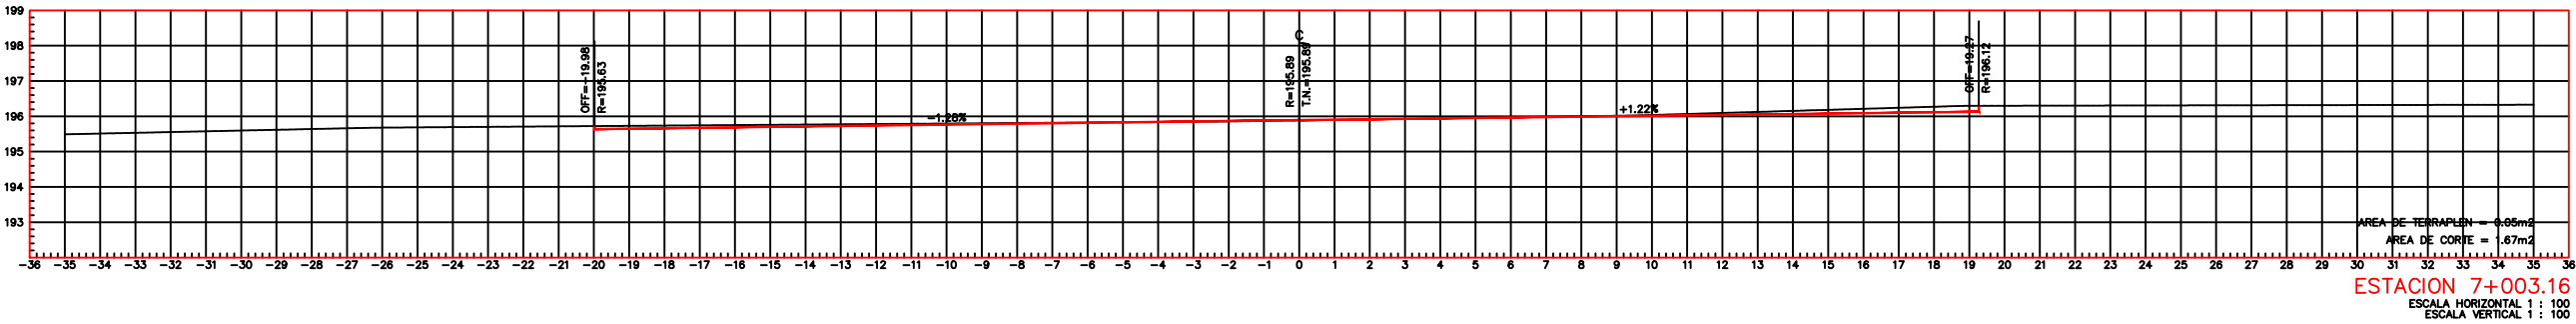

EL GOBIERNO DEL
NUEVO
NUEVO LEÓN

DEPENDENCIA NORMATIVA

MOVILIDAD Y PLANEACIÓN URBANA
GOBIERNO DE AGUASCALIENTES

PROYECTO

PARQUE LINEAL LAS TORRES

GENERAL ESCOBEDO, N.L.

NOMENCLATURA

NPT NIVEL DE PISO TERMINADO
NB NIVEL DE BAQUETA
NC NIVEL DE CALLE
NJ NIVEL DE JARDÍN

SIMBOLOGÍA GENERAL

EJE

NIVEL EN PLANTA

NIVEL EN ALZADO

NOTAS GENERALES

- TODAS LAS ACOTACIONES Y NIVELES EN METROS.
- LA PLANTA DE PROYECCIÓN DEBE SOBRE TODAS LAS PLANTAS.
- EL CONTRASTA RECTIFICADORA EN EL LUGAR DE LA OBRA, ANTES DE EJECUTAR LAS DIMENSIONES Y NIVELES INDICADOS EN ESTE PLANO, DEBIENDO SOMETER A LA DIRECCIÓN DE OBRA CUALQUIER DIFERENCIA QUE HUBIERE.
- EL CONSTRUCTOR DE OBRA DEBERÁ VERIFICAR CONTINUAMENTE QUE LOS PLANOS ESTÉN ACTUALIZADOS Y ASEGURAR LA CORRECTA COORDINACIÓN CON LAS OTRAS ACTIVIDADES DE LA OBRA.

REV FECHA COMENTARIOS

1

RESPONSABLE DE PROYECTO

DEPENDENCIA NORMATIVA

CLAVE

NORTE

GES-RAS-S08

NOMBRE DE PLANO

DETALLES DE SECCIONES

NOTA:

ESTE PROGRAMA ES DE CARÁCTER PÚBLICO, NO ES PATROCINADO, NI PROMOVIDO POR PARTIDO POLÍTICO ALGUNO Y SUS RECURSOS PROVIENEN DE LOS IMPUESTOS QUE PAGAN TODOS LOS CONTRIBUYENTES. ESTÁ PROHIBIDO EL USO DE ESTE PROGRAMA CON FINES POLÍTICOS, ELECTORALES, DE LUCHO Y OTROS DISTINTOS A LOS ESTABLECIDOS.

MOVILIDAD Y PLANEACIÓN URBANA
GOBIERNO DE AGUASCALIENTES