



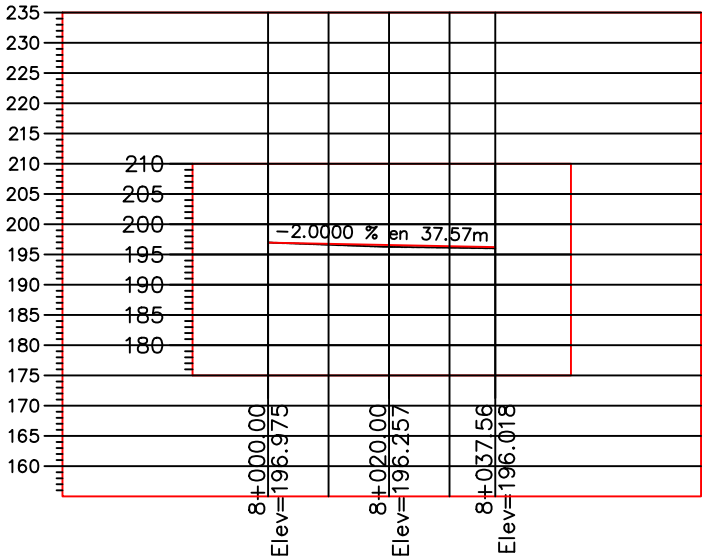

PERFIL 8
ESCALA HORIZONTAL 1 : 1000
ESCALA VERTICAL 1 : 1000

TIPO DE MATERIAL							
FACTOR DE ABUNDAMIENTO							
FACTOR DE COMPACTACION							
ORDENADAS DE LA CURVA MASA							
VOLUMEN	TERRAPLEN		10,000	10,058	10,038	9,961	9,892
	CORTE		0.00	8.31	39.00	77.54	69.22
ESPESOR	TERRAPLEN			0.16	0.31	0.25	0.20
	CORTE		0.00				
ELEVACION	RASANTE		196.97	196.77	196.57	196.37	196.22
	TERRENO		196.98	196.61	196.26	196.12	196.02
		8+000.00	8+010.00	8+020.00	8+030.00	8+037.56	

PERFIL 8+000
ESCALA HORIZONTAL 1 : 1000
ESCALA VERTICAL 1 : 1000
TOTAL VOLUMEN CORTE = 86.01m3
TOTAL VOLUMEN TERRAPLEN = -194.07m3

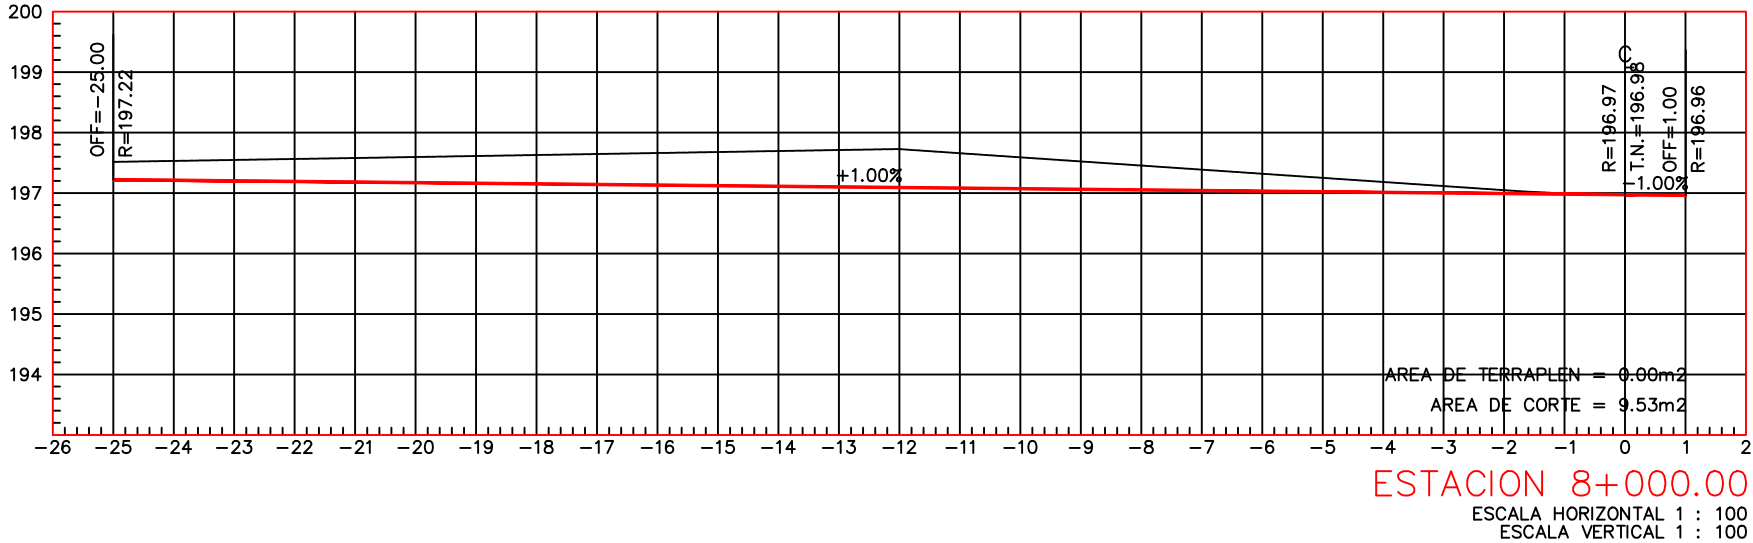

SECCIONES
ESCALA: S/E

PARQUE LINEAL LAS TORRES



EL GOBIERNO DEL
NUEVO
NUEVO LEÓN

DEPENDENCIA NORMATIVA



MOVILIDAD Y
PLANEACIÓN URBANA

PROYECTO

PARQUE LINEAL LAS TORRES

GENERAL ESCOBEDO, N.L.

NOMENCLATURA

NPT

NB

NC

NJ

NIVEL DE PISO TERMINADO

NIVEL DE BAQUETA

NIVEL DE CALLE

NIVEL DE JARDÍN

SIMBOLOGÍA GENERAL

EJE

NIVEL EN PLANTA

NIVEL EN ALZADO

NOTAS GENERALES

- TODAS LAS ACOTACIONES Y NIVELES EN METROS.
- LA PLANTA AFILITECA INDICA SOBRE TODAS LAS PLANTAS.
- EL CONTRASTA RECTIFICADA EN EL LUGAR DE LA OBRA, ANTES DE EJECUTAR LAS DIMENSIONES Y NIVELES INDICADOS EN ESTE PLANO, DEBENDO SOMETER A LA DIRECCIÓN DE OBRA CUALQUIER DIFERENCIA QUE HUBIERE.
- EL CONSTRUCTOR DE OBRA DEBERÁ VERIFICAR CONTINUAMENTE QUE LOS PLANOS ESTÉN ACTUALIZADOS Y ASEGURAR LA CORRECTA COORDINACIÓN CON LAS OTRAS ACTIVIDADES DE LA OBRA.

REV

FECHA

COMENTARIOS

1

RESPONSABLE DE PROYECTO

DEPENDENCIA NORMATIVA

CLAVE

NORTE

GES-RAS-S09

NOMBRE DE PLANO

DETALLES DE SECCIONES

NOTA:
ESTE PROGRAMA ES DE CARÁCTER PÚBLICO, NO ES PATROCINADO, NI PROMOVIDO POR PARTIDO POLÍTICO ALGUNO Y SUS RECURSOS PROVIENEN DE LOS IMPUESTOS QUE PAGAN TODOS LOS CONTRIBUYENTES, ESTÁ PROHIBIDO EL USO DE ESTE PROGRAMA CON FINES POLÍTICOS, ELECTORALES, DE LUCHO Y OTROS DISTINTOS A LOS ESTABLECIDOS.



MOVILIDAD Y
PLANEACIÓN URBANA

GOBIERNO DEL ESTADO DE NUEVO LEÓN