


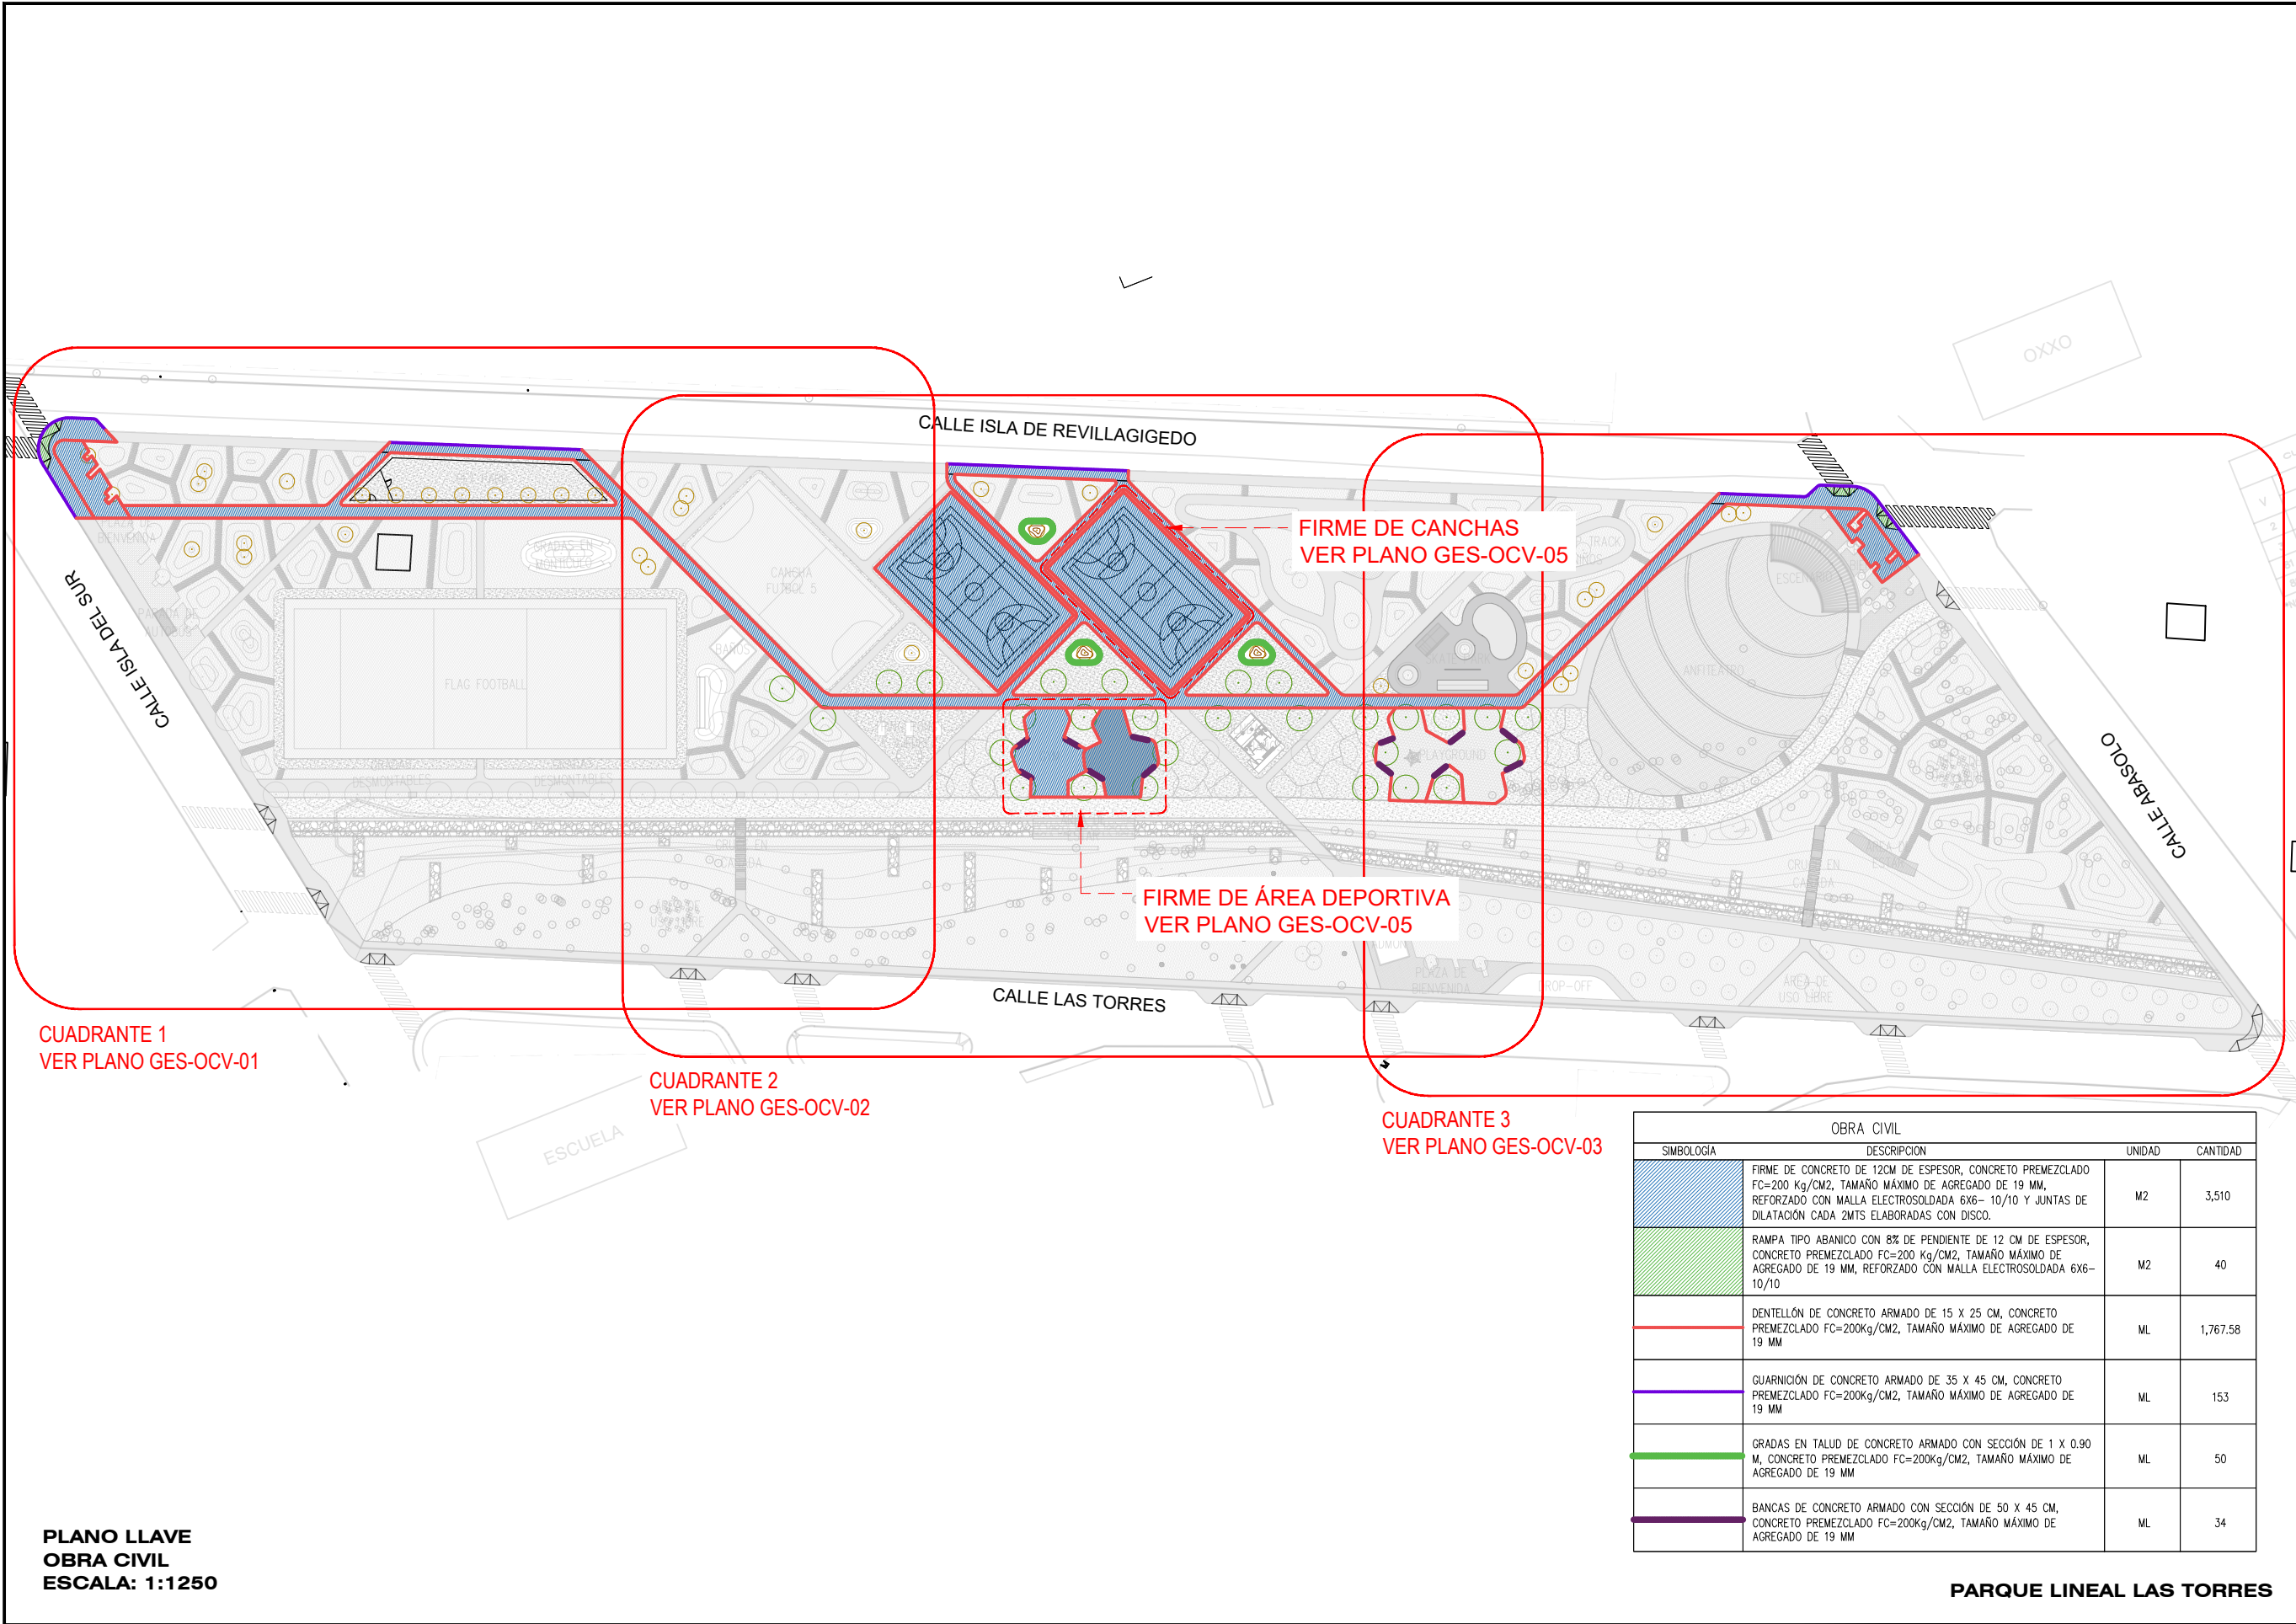

CUADRANTE 1
VER PLANO GES-OCV-01

CUADRANTE 2
VER PLANO GES-OCV-02

CUADRANTE 3
VER PLANO GES-OCV-03

PLANO LLAVE
OBRA CIVIL
ESCALA: 1:1250

OBRA CIVIL			
SIMBOLOGÍA	DESCRIPCIÓN	UNIDAD	CANTIDAD
	FIRME DE CONCRETO DE 12CM DE ESPESOR, CONCRETO PREMEZCLADO FC=200 Kg/CM2, TAMAÑO MÁXIMO DE AGREGADO DE 19 MM, REFORZADO CON MALLA ELECTROSOLDADA 6X6- 10/10 Y JUNTAS DE DILATACIÓN CADA 2MTS ELABORADAS CON DISCO.	M2	3,510
	RAMPA TIPO ABANICO CON 8% DE PENDIENTE DE 12 CM DE ESPESOR, CONCRETO PREMEZCLADO FC=200 Kg/CM2, TAMAÑO MÁXIMO DE AGREGADO DE 19 MM, REFORZADO CON MALLA ELECTROSOLDADA 6X6- 10/10	M2	40
	DENTELLÓN DE CONCRETO ARMADO DE 15 X 25 CM, CONCRETO PREMEZCLADO FC=200Kg/CM2, TAMAÑO MÁXIMO DE AGREGADO DE 19 MM	ML	1,767.58
	GUARNICIÓN DE CONCRETO ARMADO DE 35 X 45 CM, CONCRETO PREMEZCLADO FC=200Kg/CM2, TAMAÑO MÁXIMO DE AGREGADO DE 19 MM	ML	153
	GRADAS EN TALUD DE CONCRETO ARMADO CON SECCIÓN DE 1 X 0.90 M, CONCRETO PREMEZCLADO FC=200Kg/CM2, TAMAÑO MÁXIMO DE AGREGADO DE 19 MM	ML	50
	BANCAS DE CONCRETO ARMADO CON SECCIÓN DE 50 X 45 CM, CONCRETO PREMEZCLADO FC=200Kg/CM2, TAMAÑO MÁXIMO DE AGREGADO DE 19 MM	ML	34

PARQUE LINEAL LAS TORRES



EL GOBIERNO DEL
NUEVO
NUEVO LEÓN

DEPENDENCIA NORMATIVA



MOVILIDAD Y PLANEACIÓN URBANA
GABINETE DE GOBERNACIÓN DE NUEVO LEÓN

PROYECTO

PARQUE LINEAL LAS TORRES

GENERAL ESCOBEDO, N.L.

NOMENCLATURA

NPT	NIVEL DE PISO TERMINADO
NB	NIVEL DE BAQUETA
NC	NIVEL DE CALLE
NJ	NIVEL DE JARDÍN

SIMBOLOGÍA GENERAL

	EJE
	NIVEL EN PLANTA
	NIVEL EN ALZADO

NOTAS GENERALES

- TODAS LAS ACOTACIONES Y NIVELES EN METROS.
- LA PLANTA ARQUITECTÓNICA REIGE SOBRE TODAS LAS PLANTAS.
- EL CONTRATISTA RECTIFICARÁ EN EL LUGAR DE LA OBRA, ANTES DE EJECUTAR LAS DIMENSIONES Y NIVELES INDICADOS EN ESTE PLANO, DEBIENDO SOMETER A LA DIRECCIÓN DE OBRA CUALQUIER DIFERENCIA QUE HUBIERE.
- EL CONSTRUCTOR DE OBRA DEBERÁ VERIFICAR CONTINUAMENTE QUE LOS PLANOS ESTÉN ACTUALIZADOS Y ASEGURAR LA CORRECTA COORDINACIÓN CON LAS OTRAS ACTIVIDADES DE LA OBRA.

REV	FECHA	COMENTARIOS
1	16-MAY-22	PROYECTO ARQUITECTÓNICO

RESPONSABLE DE PROYECTO

DEPENDENCIA NORMATIVA

CLAVE	NORTE
GES-OCV-00	

NOMBRE DE PLANO

**PLANO LLAVE
OBRA CIVIL**

NOTA:

ESTE PROGRAMA ES DE CARÁCTER PÚBLICO, NO ES PATROCINADO, NI PROMOVIDO POR PARTIDO POLÍTICO ALGUNO Y SUS RECURSOS PROVIENEN DE LOS IMPUESTOS QUE PAGAN TODOS LOS CONTRIBUYENTES. ESTÁ PROHIBIDO EL USO DE ESTE PROGRAMA CON FINES POLÍTICOS, ELECTORALES, DE LUCRO Y OTROS DISTINTOS A LOS ESTABLECIDOS.



MOVILIDAD Y PLANEACIÓN URBANA
GABINETE DE GOBERNACIÓN DE NUEVO LEÓN